


Pohled východní

M 1:100


SOUČASNÝ STAV

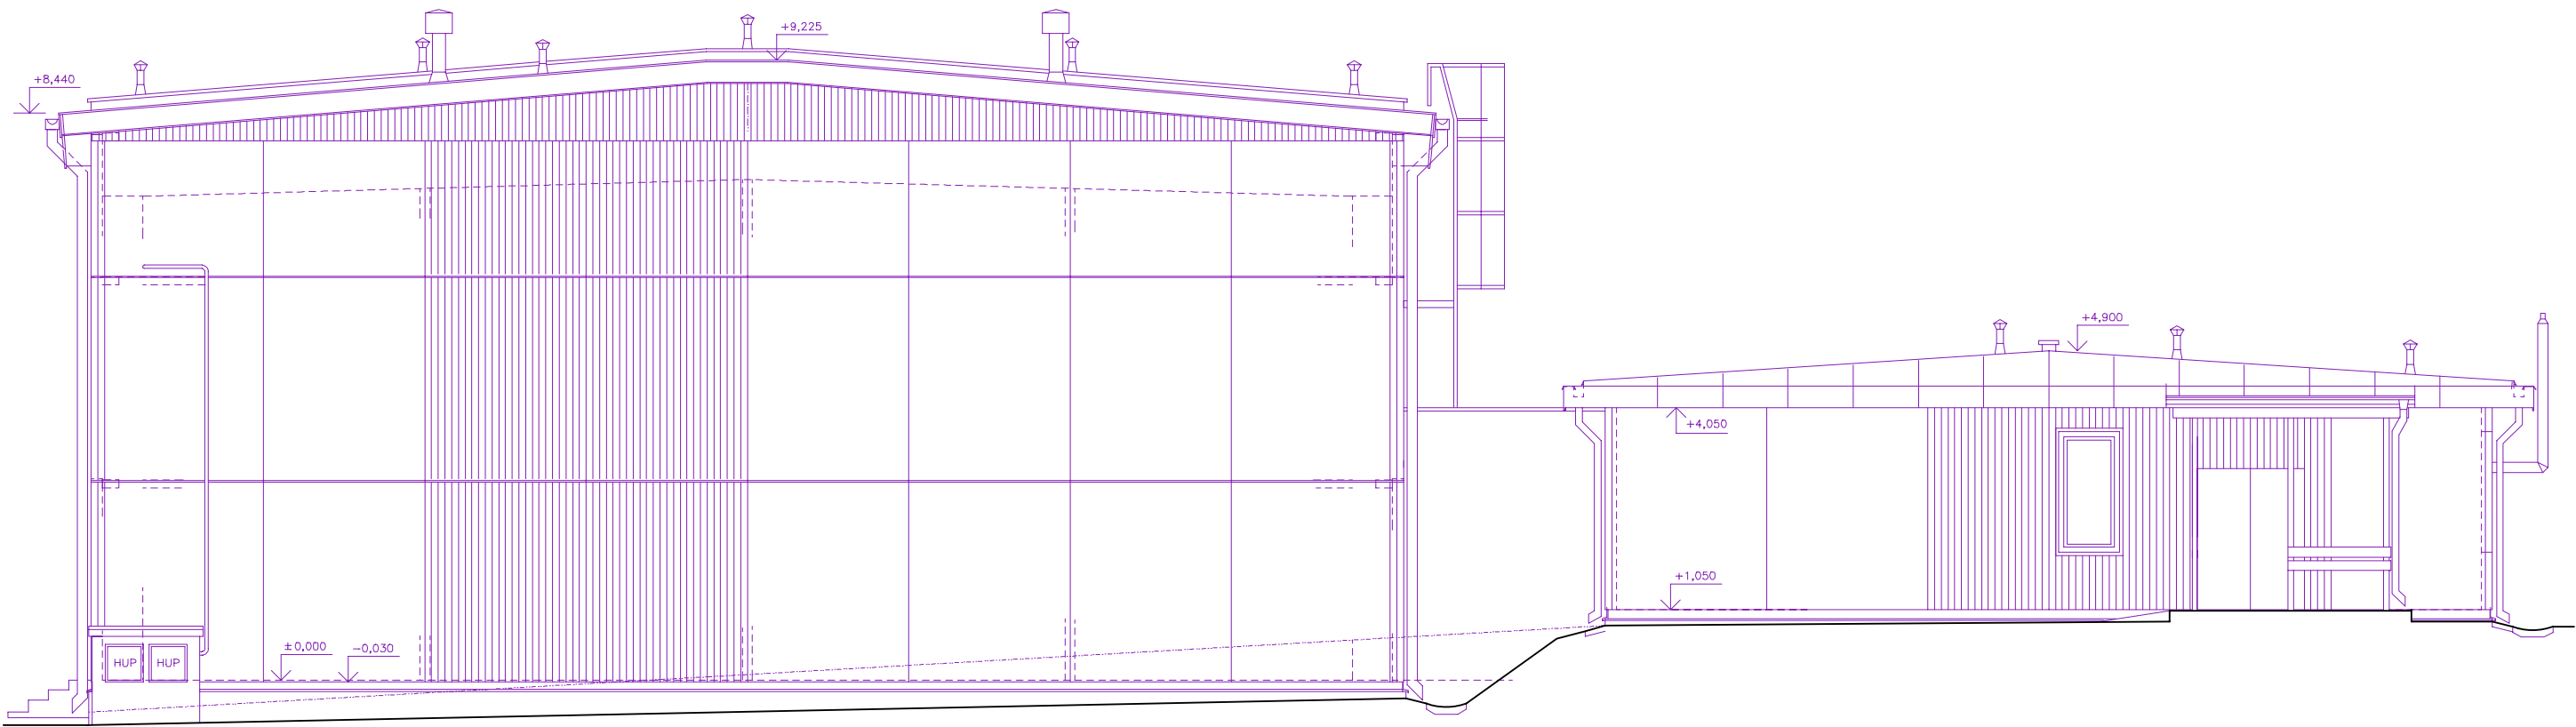

Pohled západní

M 1:100

SOUČASNÝ STAV

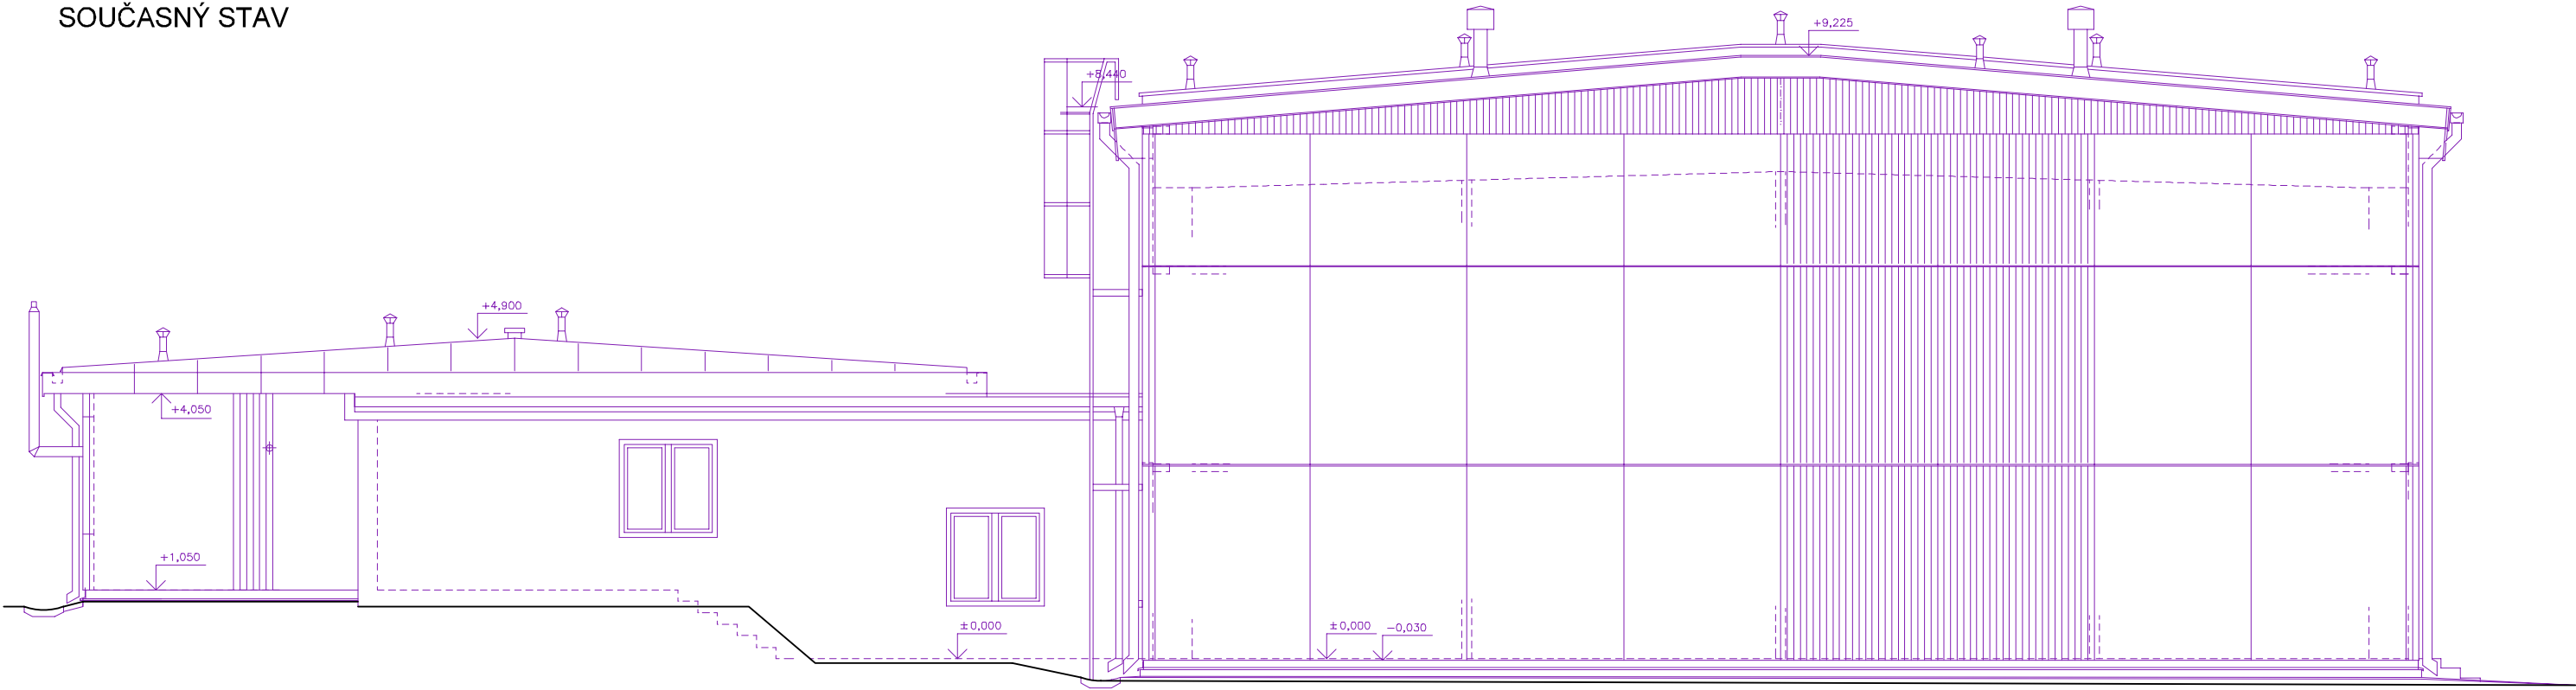

Zodpovědný projektant		Projektant		PROJEKČNÍ KANCELÁŘ BERÁNEK & HRADIL Svobody 7/1, 350 02, CHEB email: pkcheb@email.cz	
Ing. Ondřej Beránek		Petr Hradil			
Místo stavby	st. 1068, k.ú. Luby I			Formát	A2
Investor	Město Luby, nám. 5. května 164, 351 37 Luby			Datum	IX/2019
Akce	Snížení energetické náronosti budovy Na Nivách č.p. 191, st. 1068, k.ú. Luby I Okenní výplně			Měřítko	1:100
				Účel	DSP
				Číslo zakázky	19-05-007
Výkres	POHLED ZÁPAD A VÝCHOD - STÁVAJÍCÍ STAV			Číslo paré	A 1.1.S0.02.