


situace Stavby M 1:1000 – souhlas LV 151

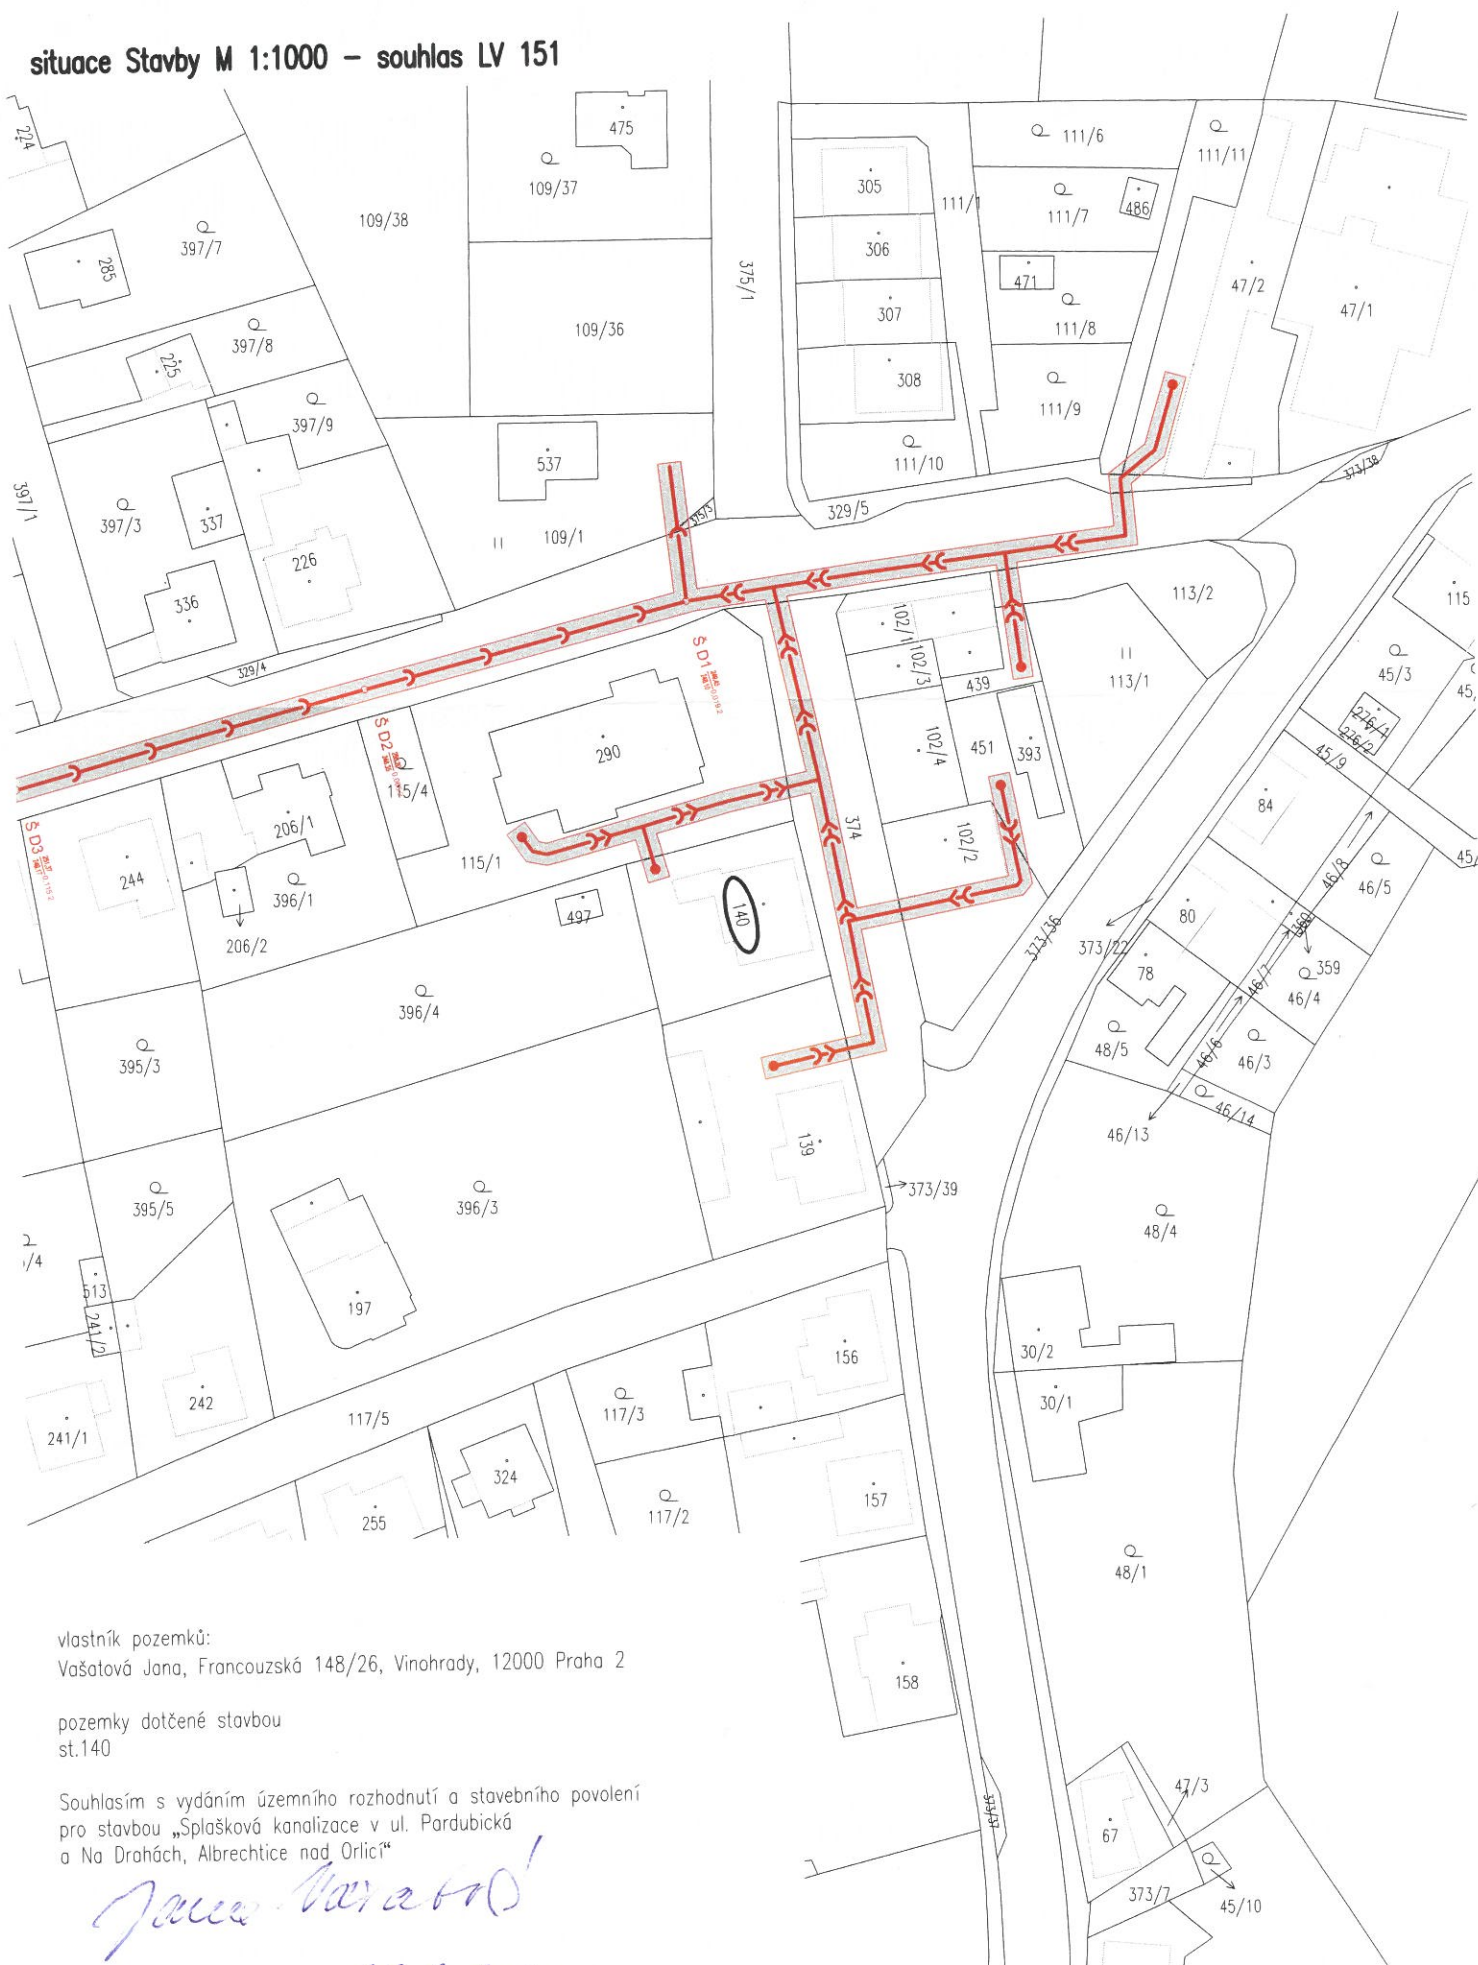

vlastník pozemků:

Vašatová Jana, Francouzská 148/26, Vinohrady, 12000 Praha 2

pozemky dotčené stavbou
st.140

Souhlasím s vydáním územního rozhodnutí a stavebního povolení
pro stavbu „Splšková kanalizace v ul. Pardubická
a Na Drahách, Albrechtice nad Orlicí“

Jana Vašatová

28.3.2010

V Albrechticích nad Orlicí dne

legenda:

gravitační kanalizace s ochranným pásmem

tlačková kanalizace s ochranným pásmem, domovní čerpací jímka

pozemek dotčený stavbou

