


situace Stavby M 1:1000 – souhlas LV 1072

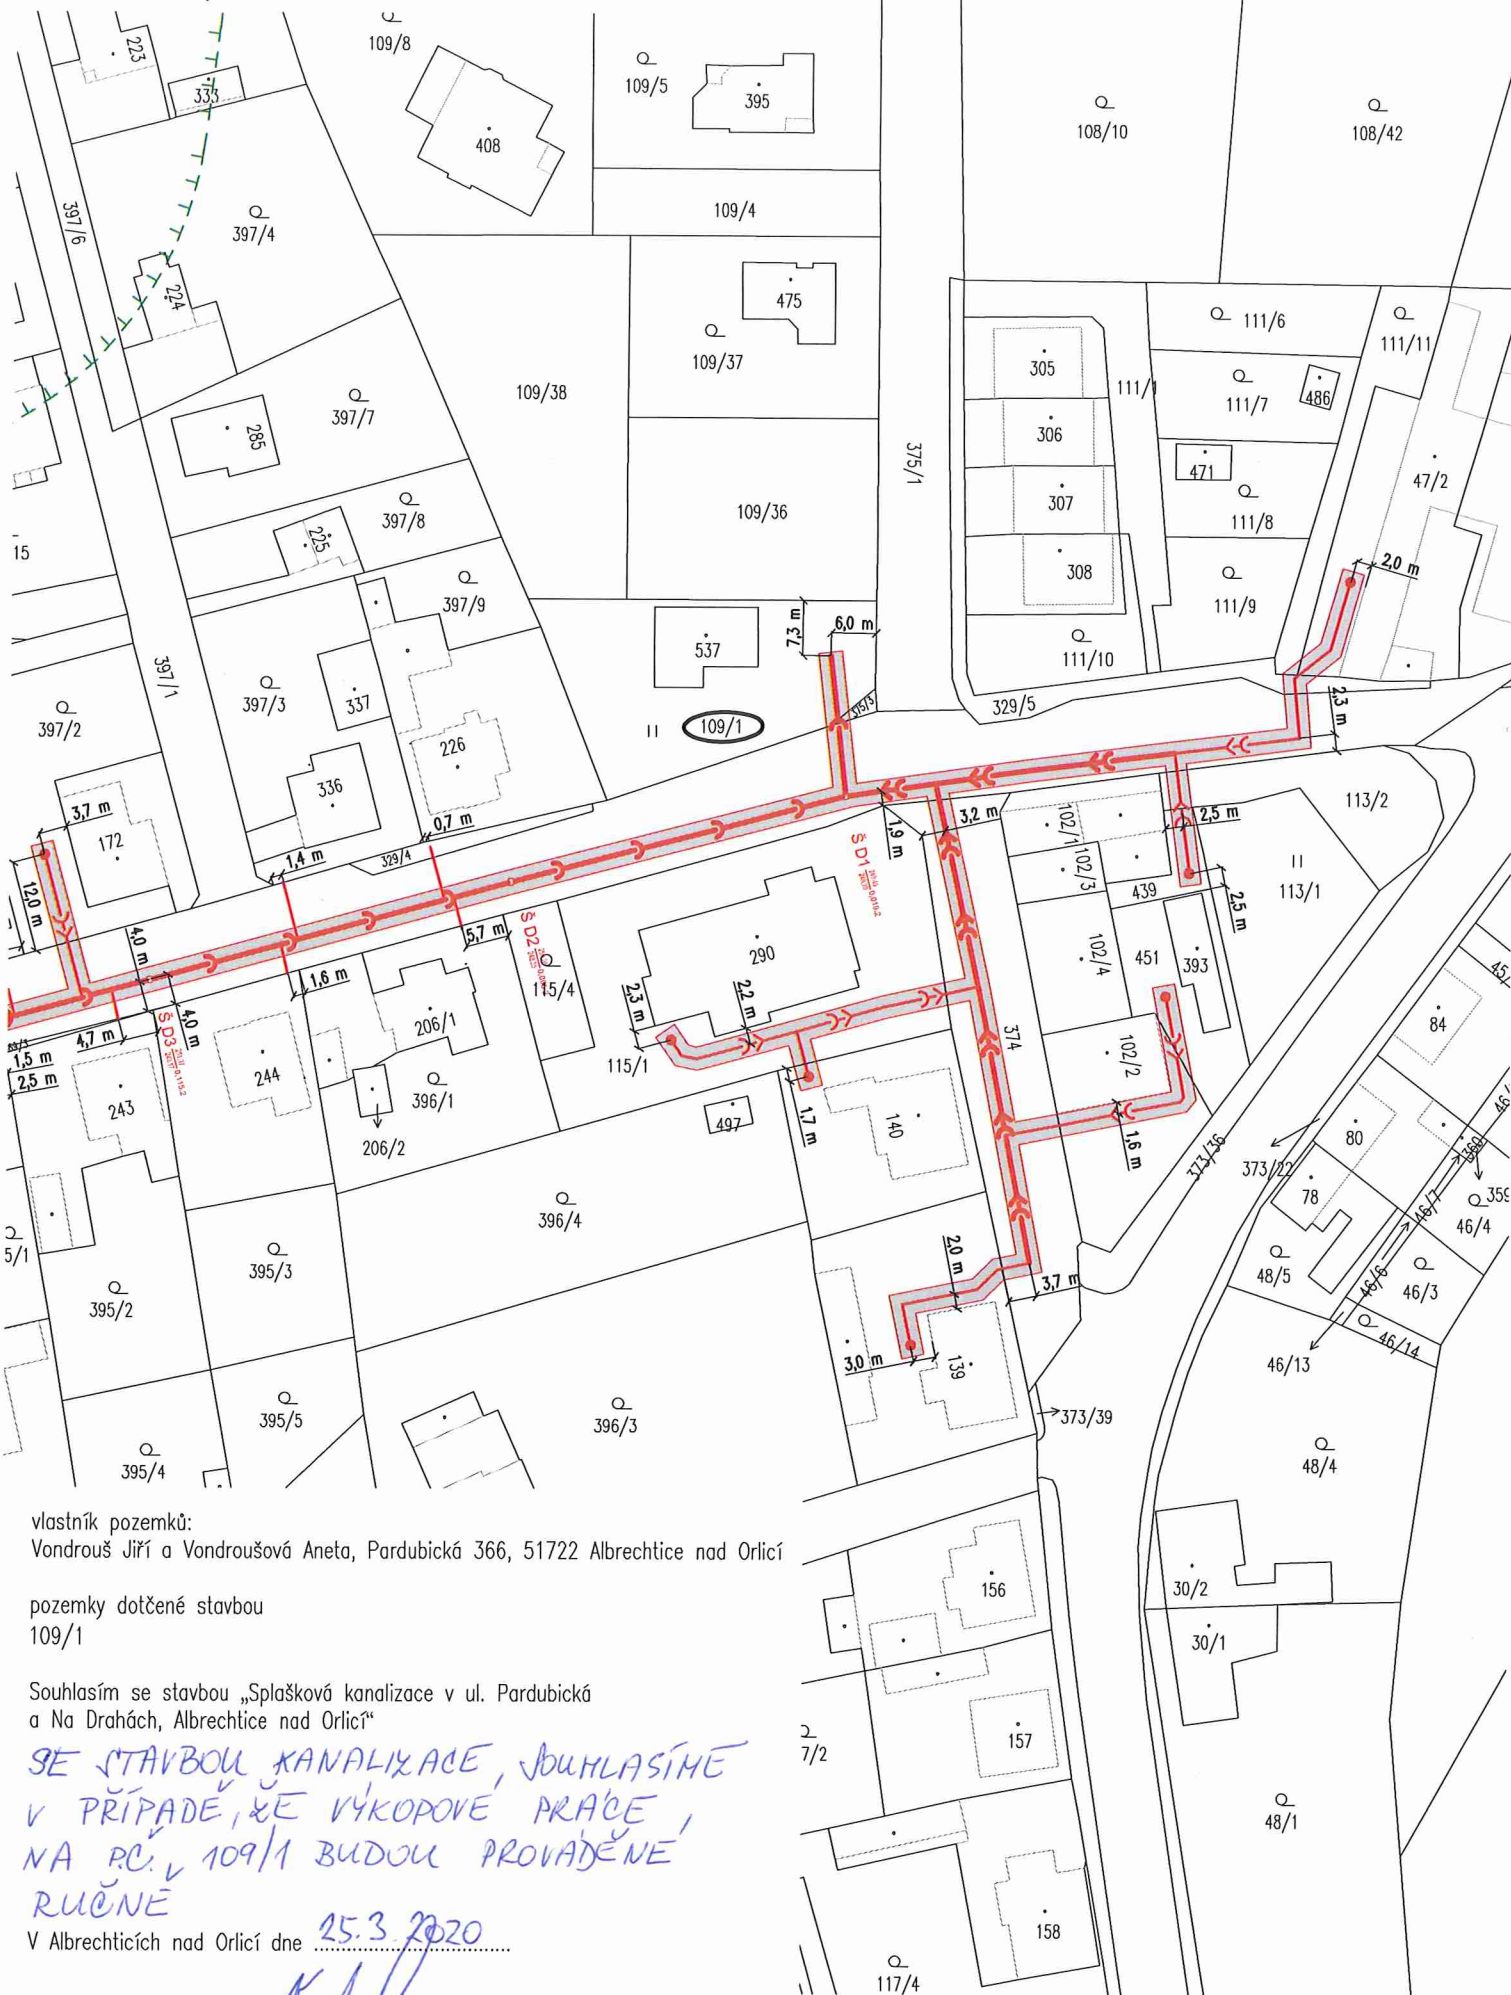

vlastník pozemků:

Vondrouš Jiří a Vondroušová Aneta, Pardubická 366, 51722 Albrechtice nad Orlicí

pozemky dotčené stavbou

109/1

Souhlasím se stavbou „Splašková kanalizace v ul. Pardubická a Na Drahách, Albrechtice nad Orlicí“

SE STAVBOU KANALIZACE, SOUHLASÍME
V PŘÍPADĚ, ŽE VÝKOPOVÉ PRÁCE
NA PČ. 109/1 BUDOU PROVÁDĚNÉ
RUČNĚ

V Albrechticích nad Orlicí dne 25.3.2020

[Signature]

legenda:

gravitační kanalizace s ochranným pásmem

tlačová kanalizace s ochranným pásmem, domovní čerpací jímka

pozemek dotčený stavbou



XXX/X