




ŘEZ A-A M1:100

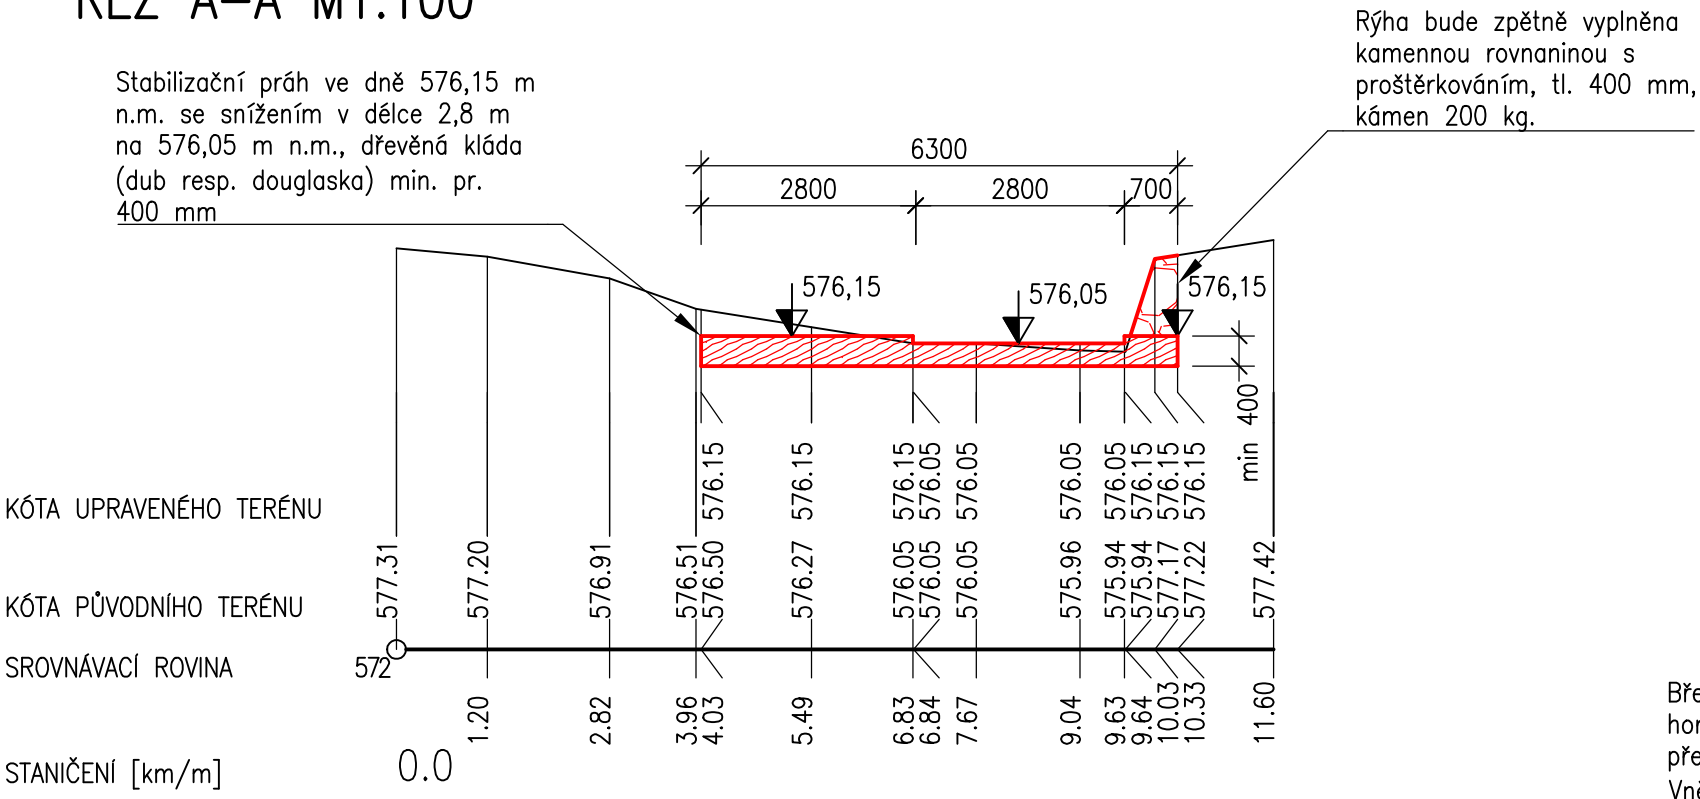

ŘEZ C-C

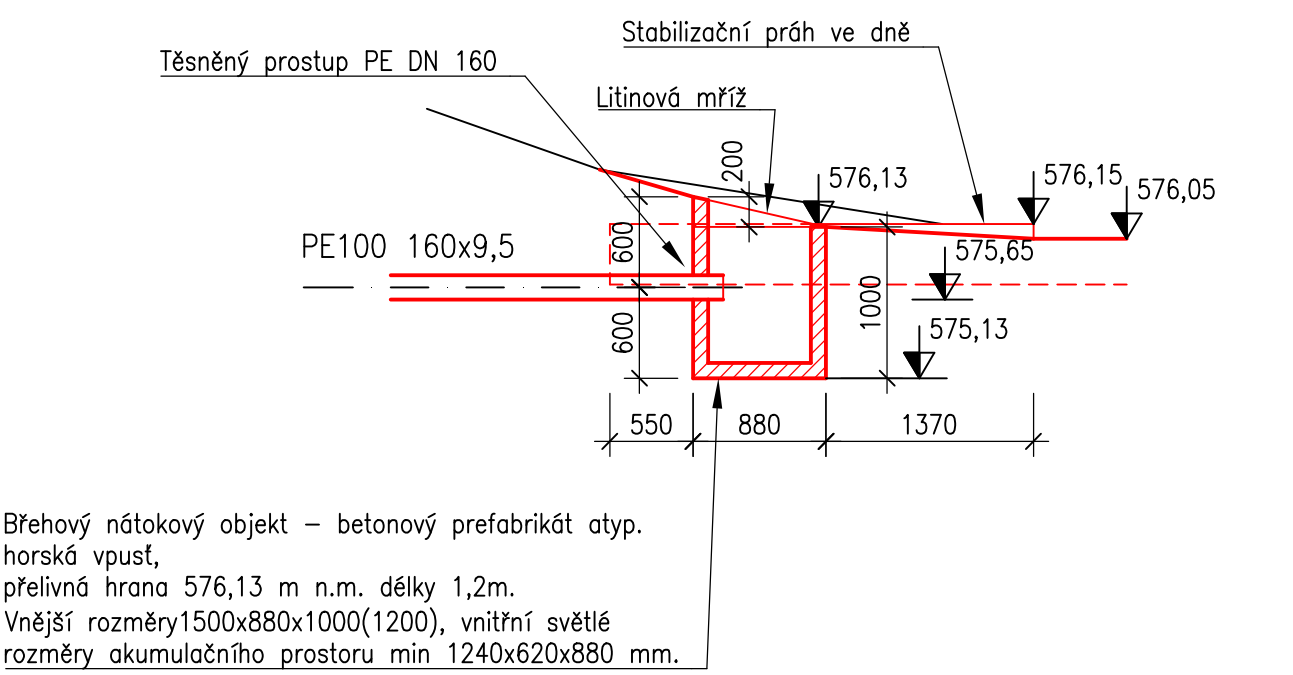

ŘEZ B-B M1:25

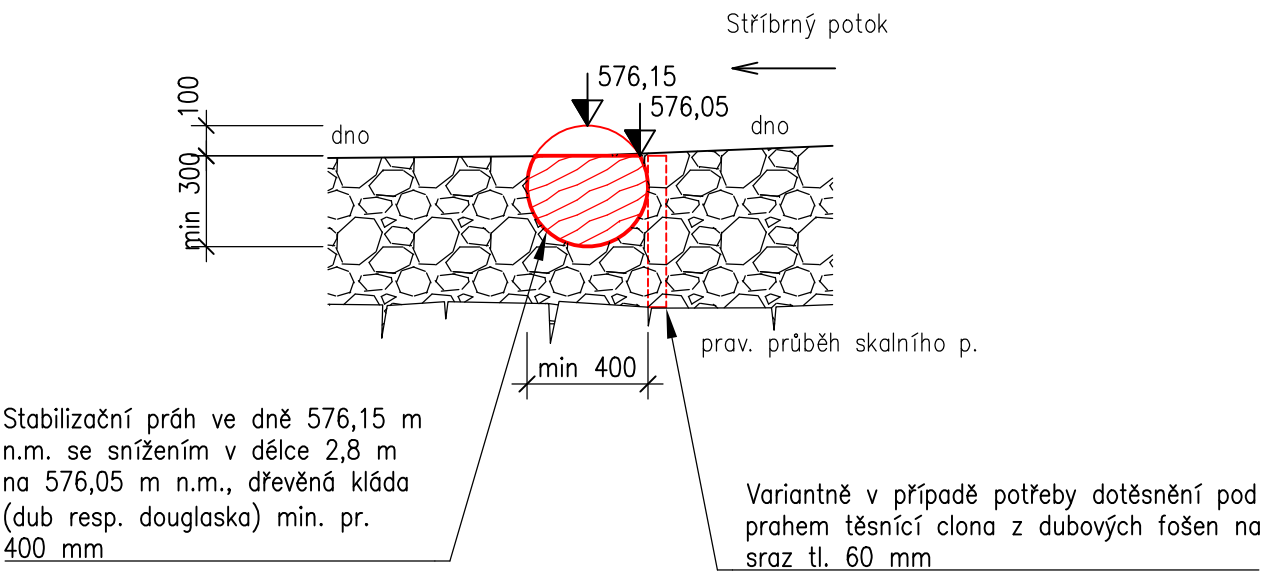

ověření	paré	autorizace
---------	------	------------

--	--	--

kótováno v mm, souřadnicový systém.: S-JTSK, výškový systém: Bpv

vypracoval	Ing. L. Novák
HIP	Ing. L. Novák
investor	Obec Stříbrná, Stříbrná 670, 358 01 Kraslice
akce	

NOVAQUA s.r.o.

Lipová 289/7, 360 06 Karlovy Vary, IČ: 29108829
tel.: +420 602 181 840 www.novaqua.cz

**STŘÍBRNÝ RYBNÍK - OPATŘENÍ PRO
ZAJIŠTĚNÍ FUNKČNOSTI VODNÍHO DÍLA**

datum	srpen 2019
obec	Stříbrná
katastrální území	Stříbrná
stupeň	DPSP

část	SO02 Náhon
------	------------

formát	A3
měřítko	číslo přílohy

příloha	ŘEZY PRAHEM A NÁTOKEM	1 : 50, 25	D.1.1.8
---------	-----------------------	------------	---------