


MĚŘÍTKA 1:250/100

KÓTA VÝKOPU

KÓTA DNA POTRUBÍ

SROVNÁVACÍ ROVINA

Legenda:

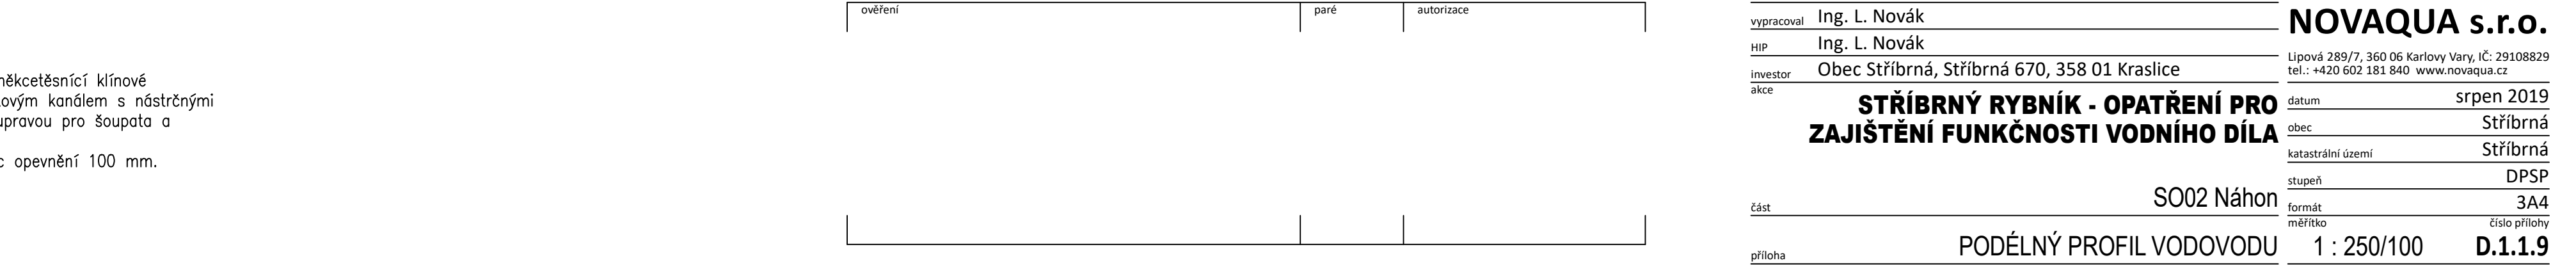

příloha PODELNÝ PROFIL VODOVODU

1 : 250/100 **D.1.1.9**