


 <p>zahradní a krajinná architektura Brehmová • Greinerová</p>		<p>Ing. Kristýna Greinerová, Sámova 28, 101 00 PRAHA 10 tel.: 00420 721 503 652, email.: greinerova.kristyna@gmail.com, IČ: 72285931</p>	
<p>Dodavatel části ARS: Ing. arch. Lukáš Stříteský, autorizovaný architekt ČKA 4446, A: obor architektura (A.1)</p>			
<p>Vypracoval: Ing. arch. Lukáš Stříteský, Ing. Kristýna Greinerová</p>			
<p>Objednatel: Obec Vintířov Vintířov 62, 357 44 Vintířov</p>			
<p>Akce: Návrh obnovy dětských hřišť v obci Vintířov</p>		Datum	duben 2020
		Stupeň PD	DZS
<p>Příloha: SO 03 OPLOCENÍ DĚTSKÉHO HŘIŠTĚ LOKALIZACE</p>		Měřítko	
		Č. přílohy	D.3.2

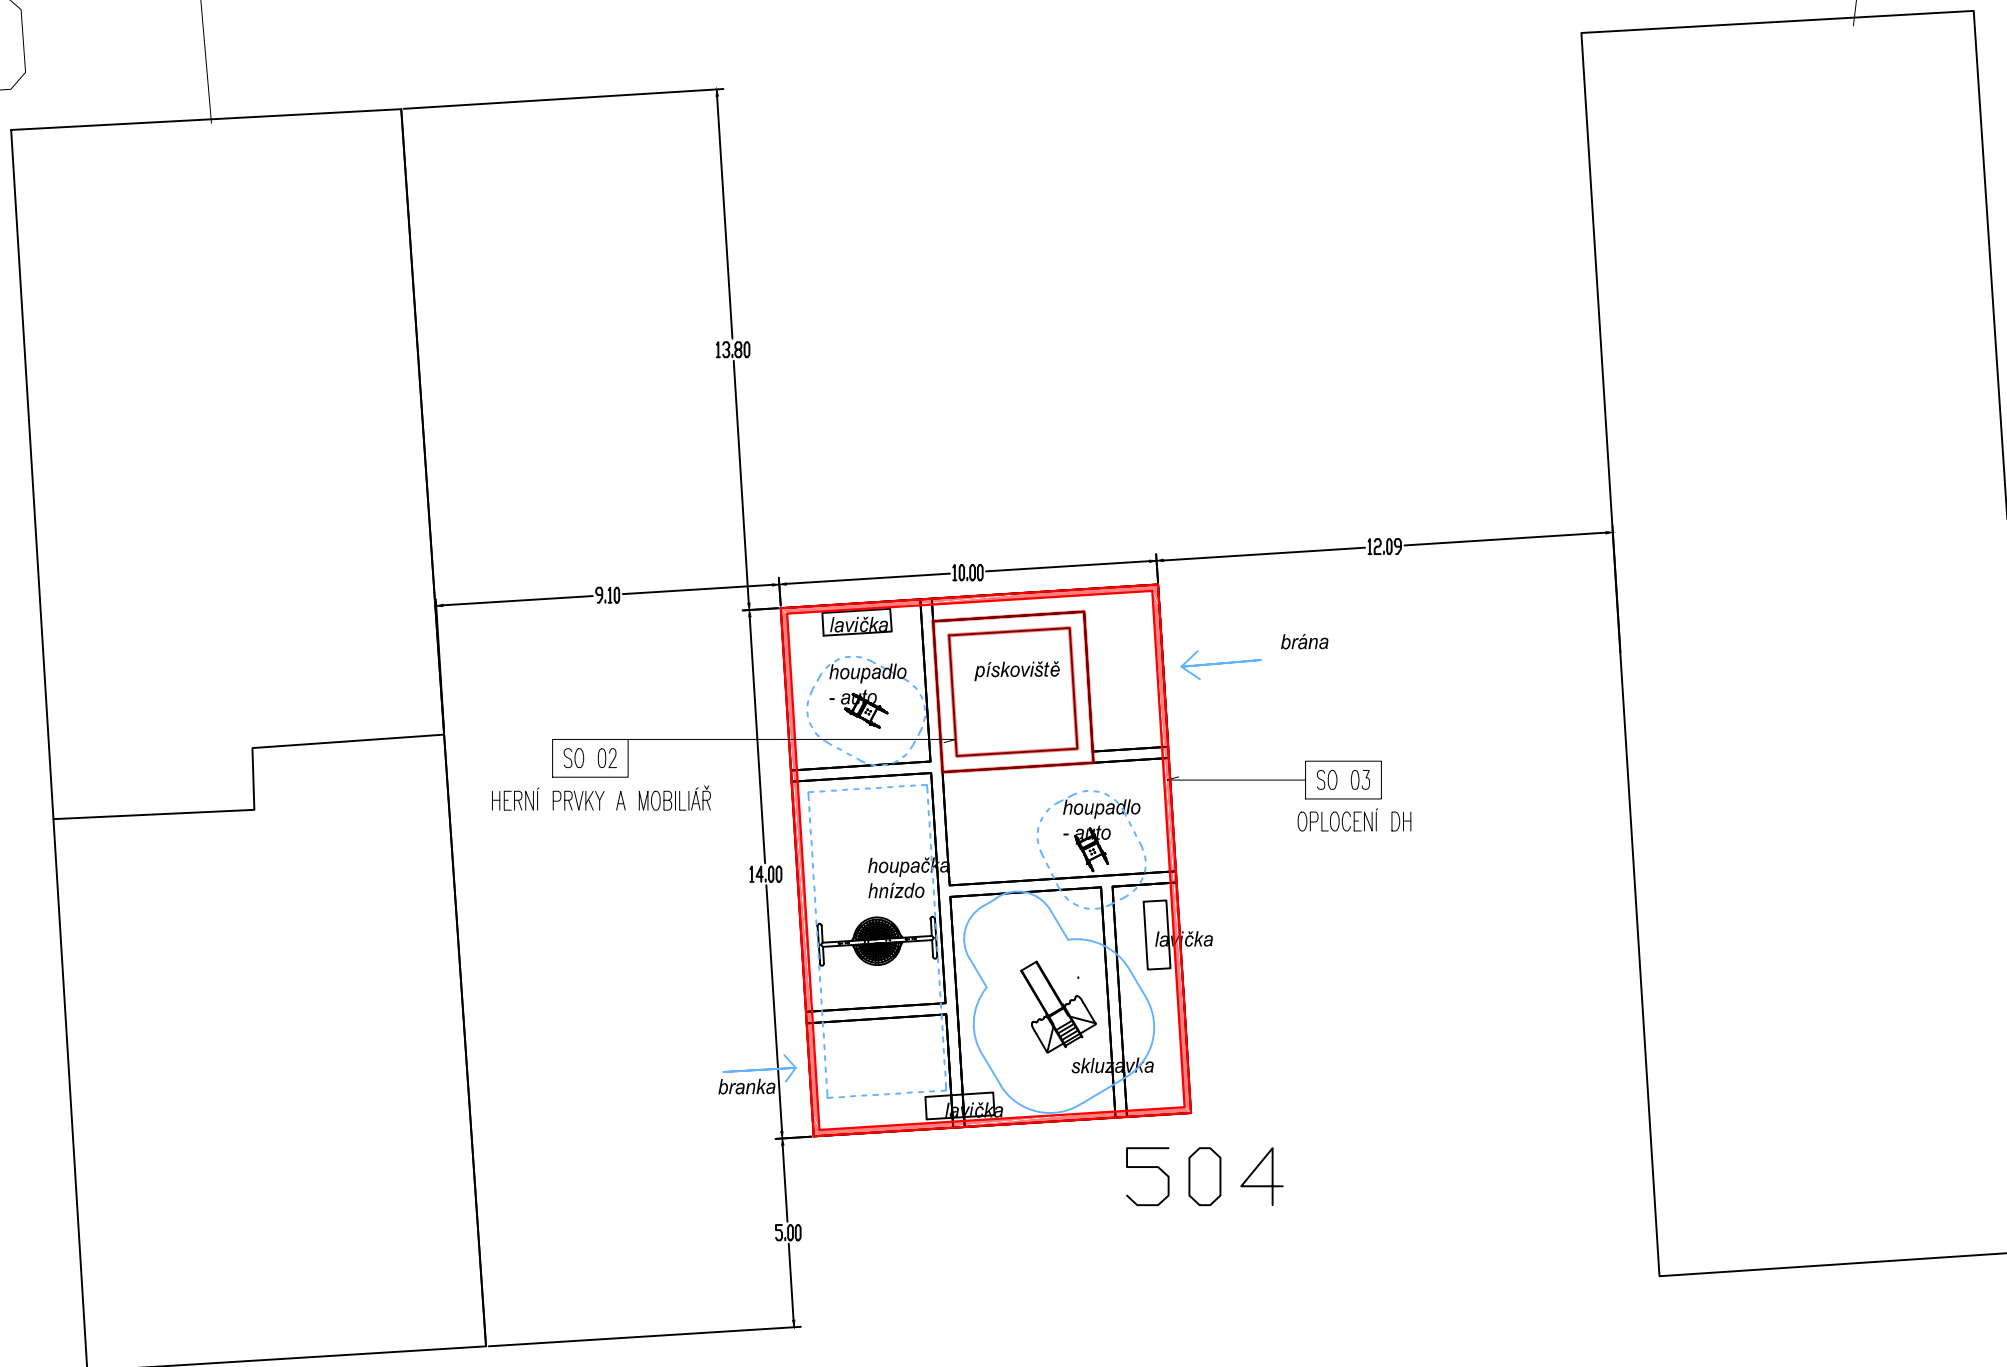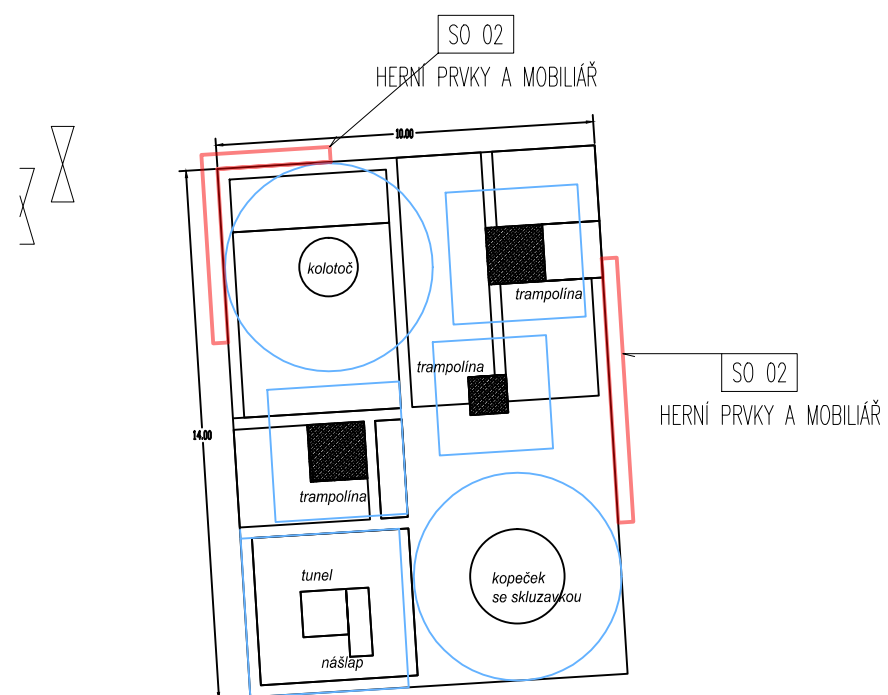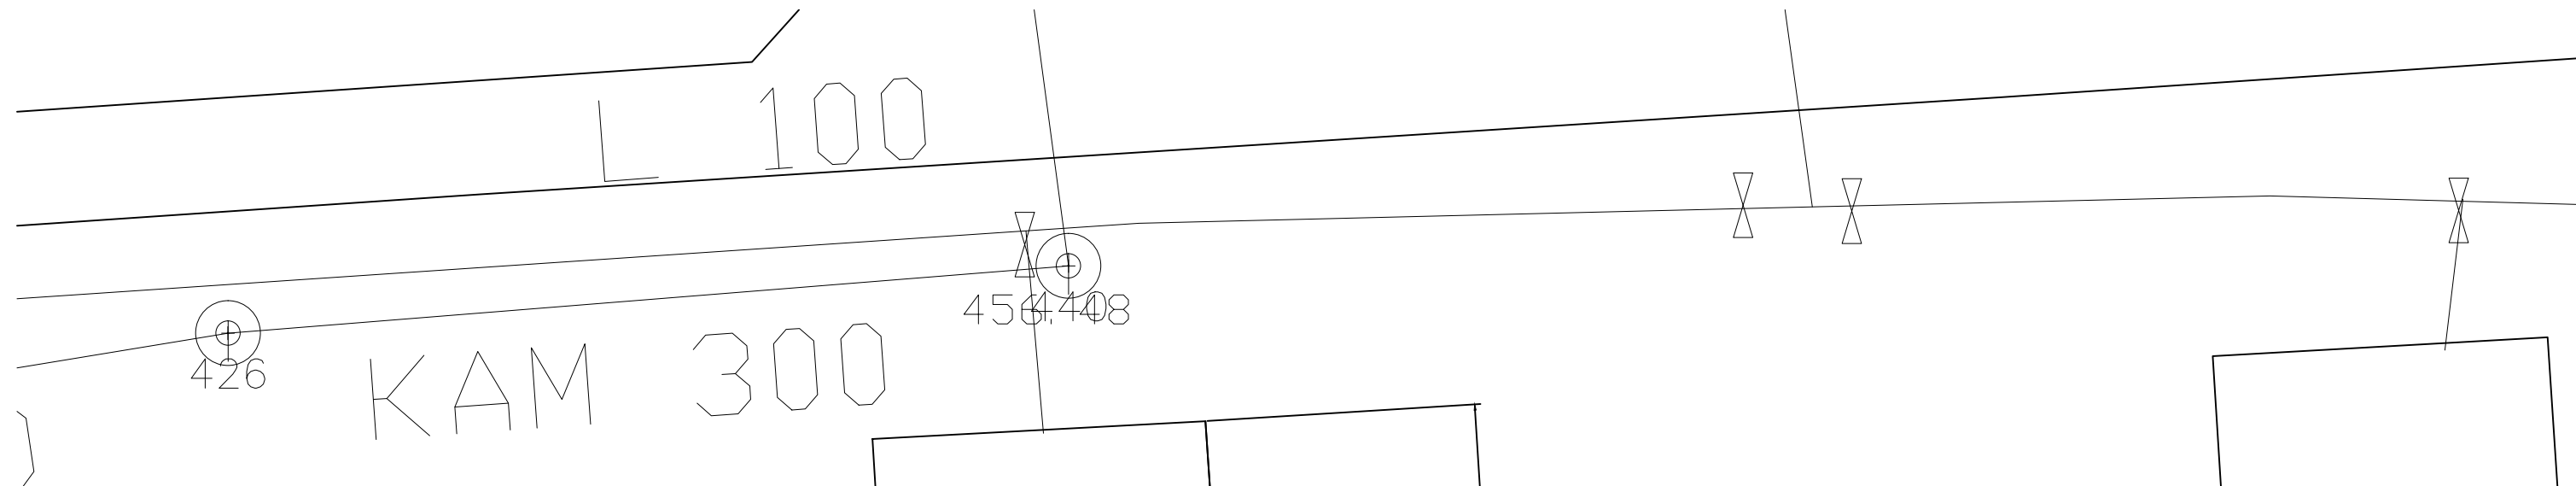

504