


Rekonstrukce objektu ZŠ, Jana A. Komenského 540, Kynšperk nad Ohří

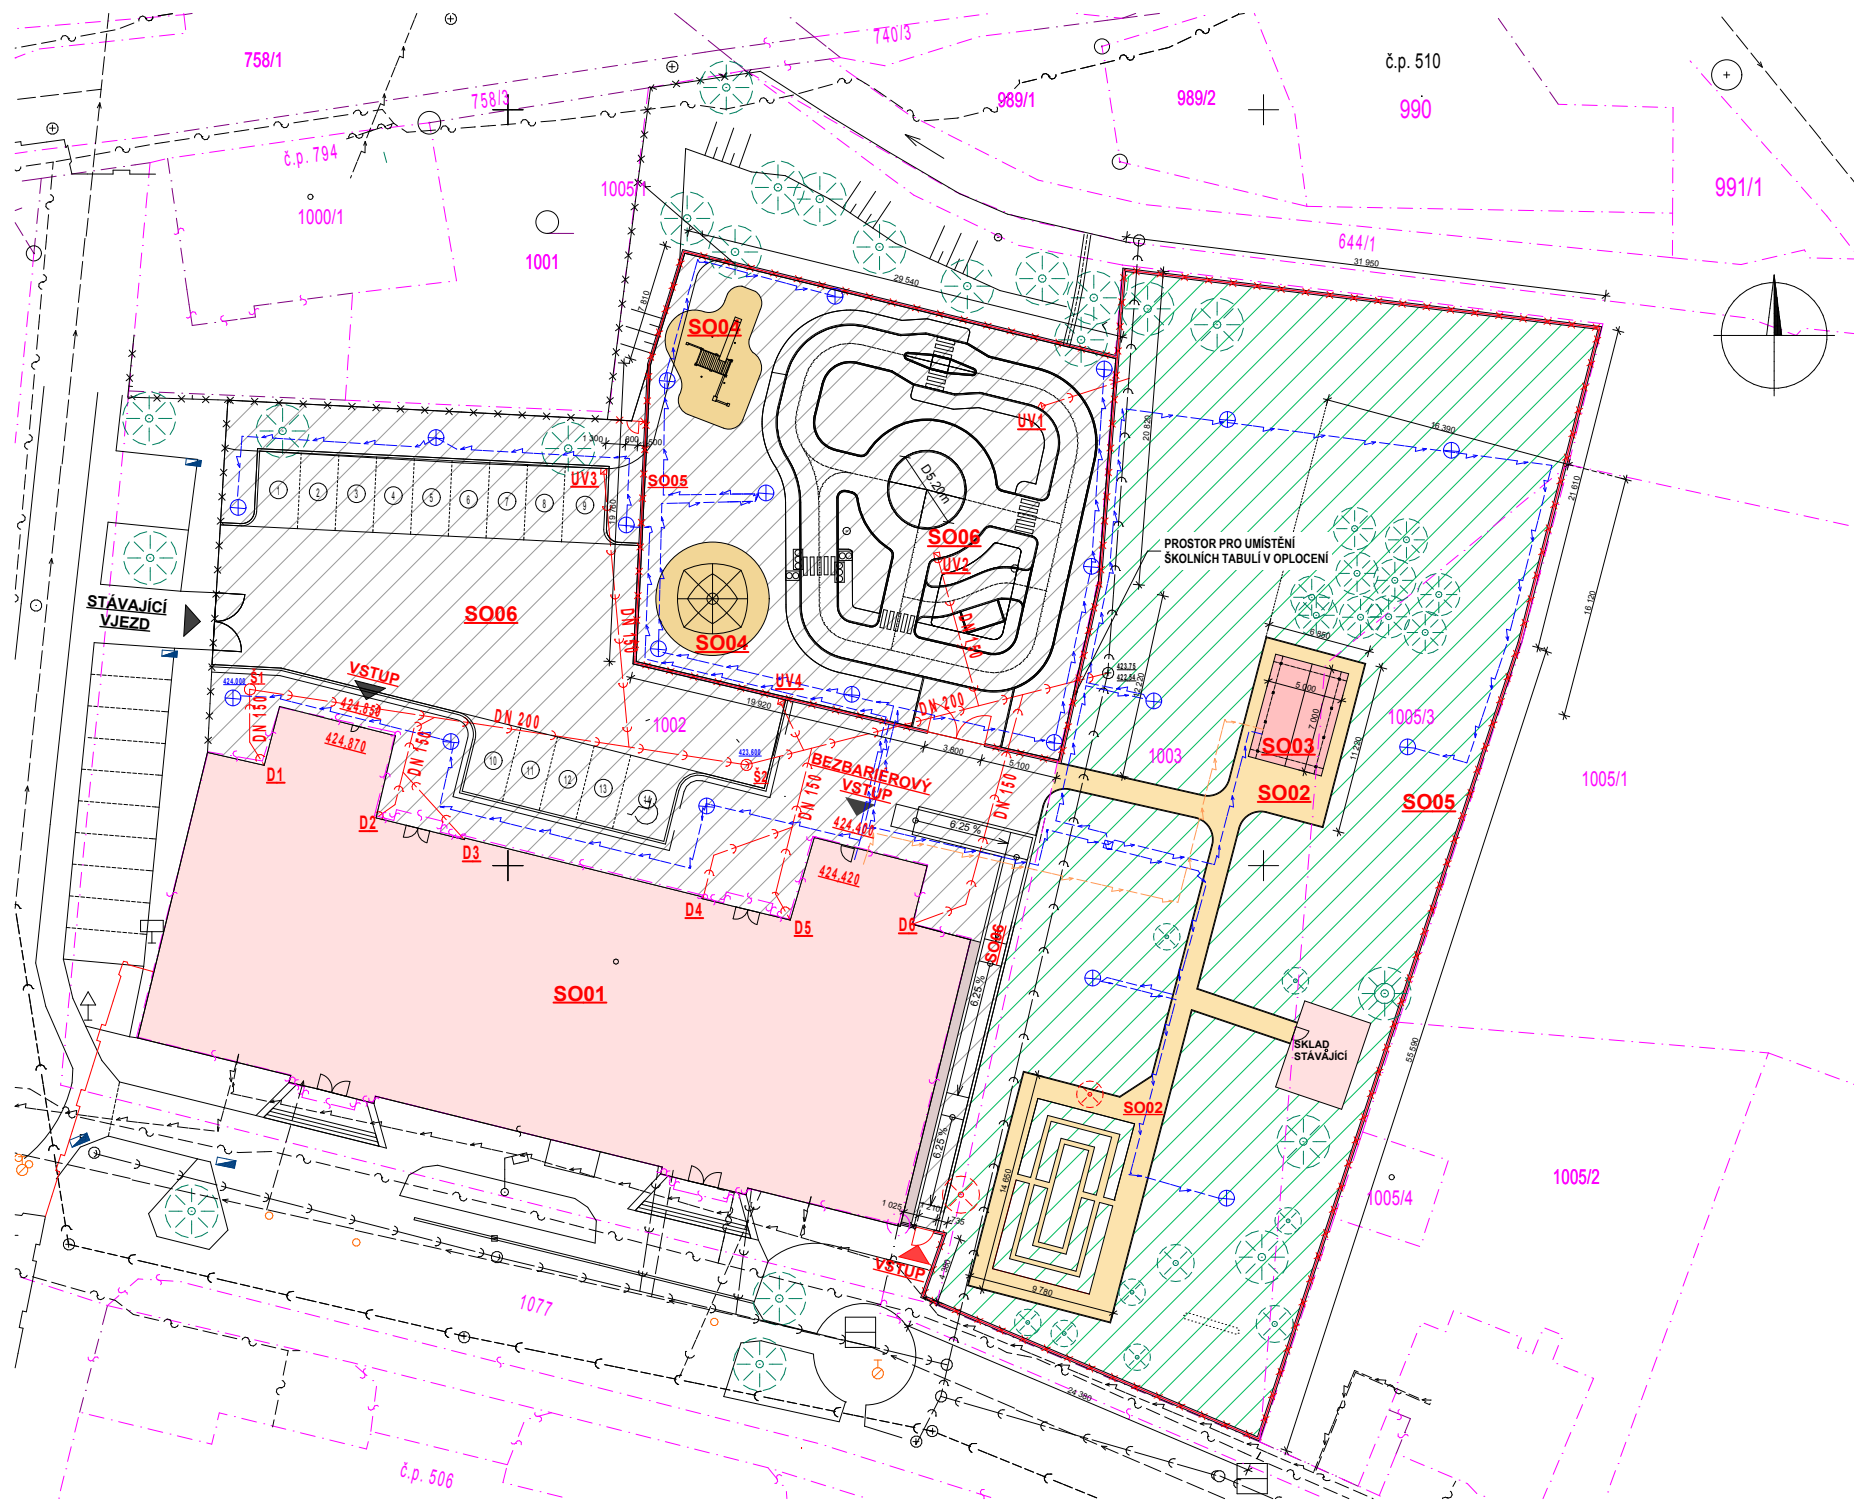

LEGENDA STAVEBNÍCH OBJEKTŮ:

- SO 01 - Rekonstrukce ZŠ
- SO 02 - Zpevněné plochy zahrady
- SO 03 - Venkovní učebna 5 x 7 m
- SO 04 - Herní prvky
- SO 05 - Oplocení zahrady a dětského dopravního hřiště
- SO 06 - PD Komunikace
  - Zpevněné plochy
  - Dětské dopravní hřiště (DDH)
  - Parkoviště + komunikace
  - Rampy

STÁVAJÍCÍ SÍŤ:

- DEŠŤOVÁ KANALIZACE
- OPTICKÝ KABEL
- PODZEMNÍ VEDENÍ NN
- SPLAŠKOVÁ KANALIZACE
- PLYN NTL
- VODOVOD

NOVÉ SÍŤ:

- DEŠŤOVÁ KANALIZACE
- ROZVODY NN + VENKOVNÍ OSVĚTLENÍ
- ELEKTRONICKÁ KOMUNIKACE - SLABOPROUD

SÍŤ VE VÝSTAVBĚ:

- PLYN NTL VÝSTAVBA

LEGENDA:

- stávající objekt ZŠ - rekonstrukce
- nový objekt - venkovní učebna
- chodník - zámková dlažba zahrada
- okapový chodníček
- nové oplocení zahrady + dětského dopravního hřiště
- Sadové úpravy zahrady - viz poznámka
- Parkovací stání, dětské dopravní hřiště, zpevněné plochy, rampy - viz projektová dokumentace komunikací
- stávající vzrostlá zeleň
- kácení v rámci stavebních úprav
- PLOCHY KN
- PARCELNÍ ČÍSLA

POZNÁMKA:

Před zahájením stavebních prací bude ochráněna zeleň, která nebude kácena, popřípadě v nejnútnejším rozsahu ořezána po dohodě s odborem životního prostředí.

Při výstavbě stavebních objektů nutno respektovat stávající inženýrské sítě, Sítě v blízkosti výstavby je nutné nechat vytyčít na základě vyjádření jednotlivých správců.

Návrh úpravy zahrady ( nové záhony, ovocný sad, pobytový trávník, živé ploty, nová výsadba dřevin atd.), řešeno samostatnou PD - nutná koordinace.

Dešťové svody D1-D6 budou napojeny na novou ležatou dešťovou kanalizaci, Dešťové svody D7-D12 na stávající. nové uliční vpusti budou napojeny na novou ležatou kanalizaci a jedna vpust na stávající dešťovou kanalizaci.

Nedílnou součástí projektu jsou objekty jednotlivých specialistů

V průběhu realizace nutno respektovat provoz školy

HIP:	Zodpovědný projektant:	Vypracoval:	PROJEKTOVÉ PRÁCE Milena Petrmichlová V Šipce 9, Plzeň m.petrmichlova@seznam.cz	
Ing. Oldřich Blinkal	Ing. Oldřich Blinkal	Milena Petrmichlová		
Investor:	Město Kynšperk nad Ohří, Jana A. Komenského 221		Formát:	
Umístění stavby:	parc. č. 1002, 1003, 1005/3, k.ú. Kynšperk nad Ohří,		Datum:	03/2017
Akce:	Rekonstrukce objektu ZŠ , Jana A. Komenského 540, Kynšperk nad Ohří		Účel:	ÚŘ + DSP
			Měřítko:	1 :500
Objekt:	C. Situační výkres		C.3	
Obsah výkresu:	Celková a koordinační situace			