


2021

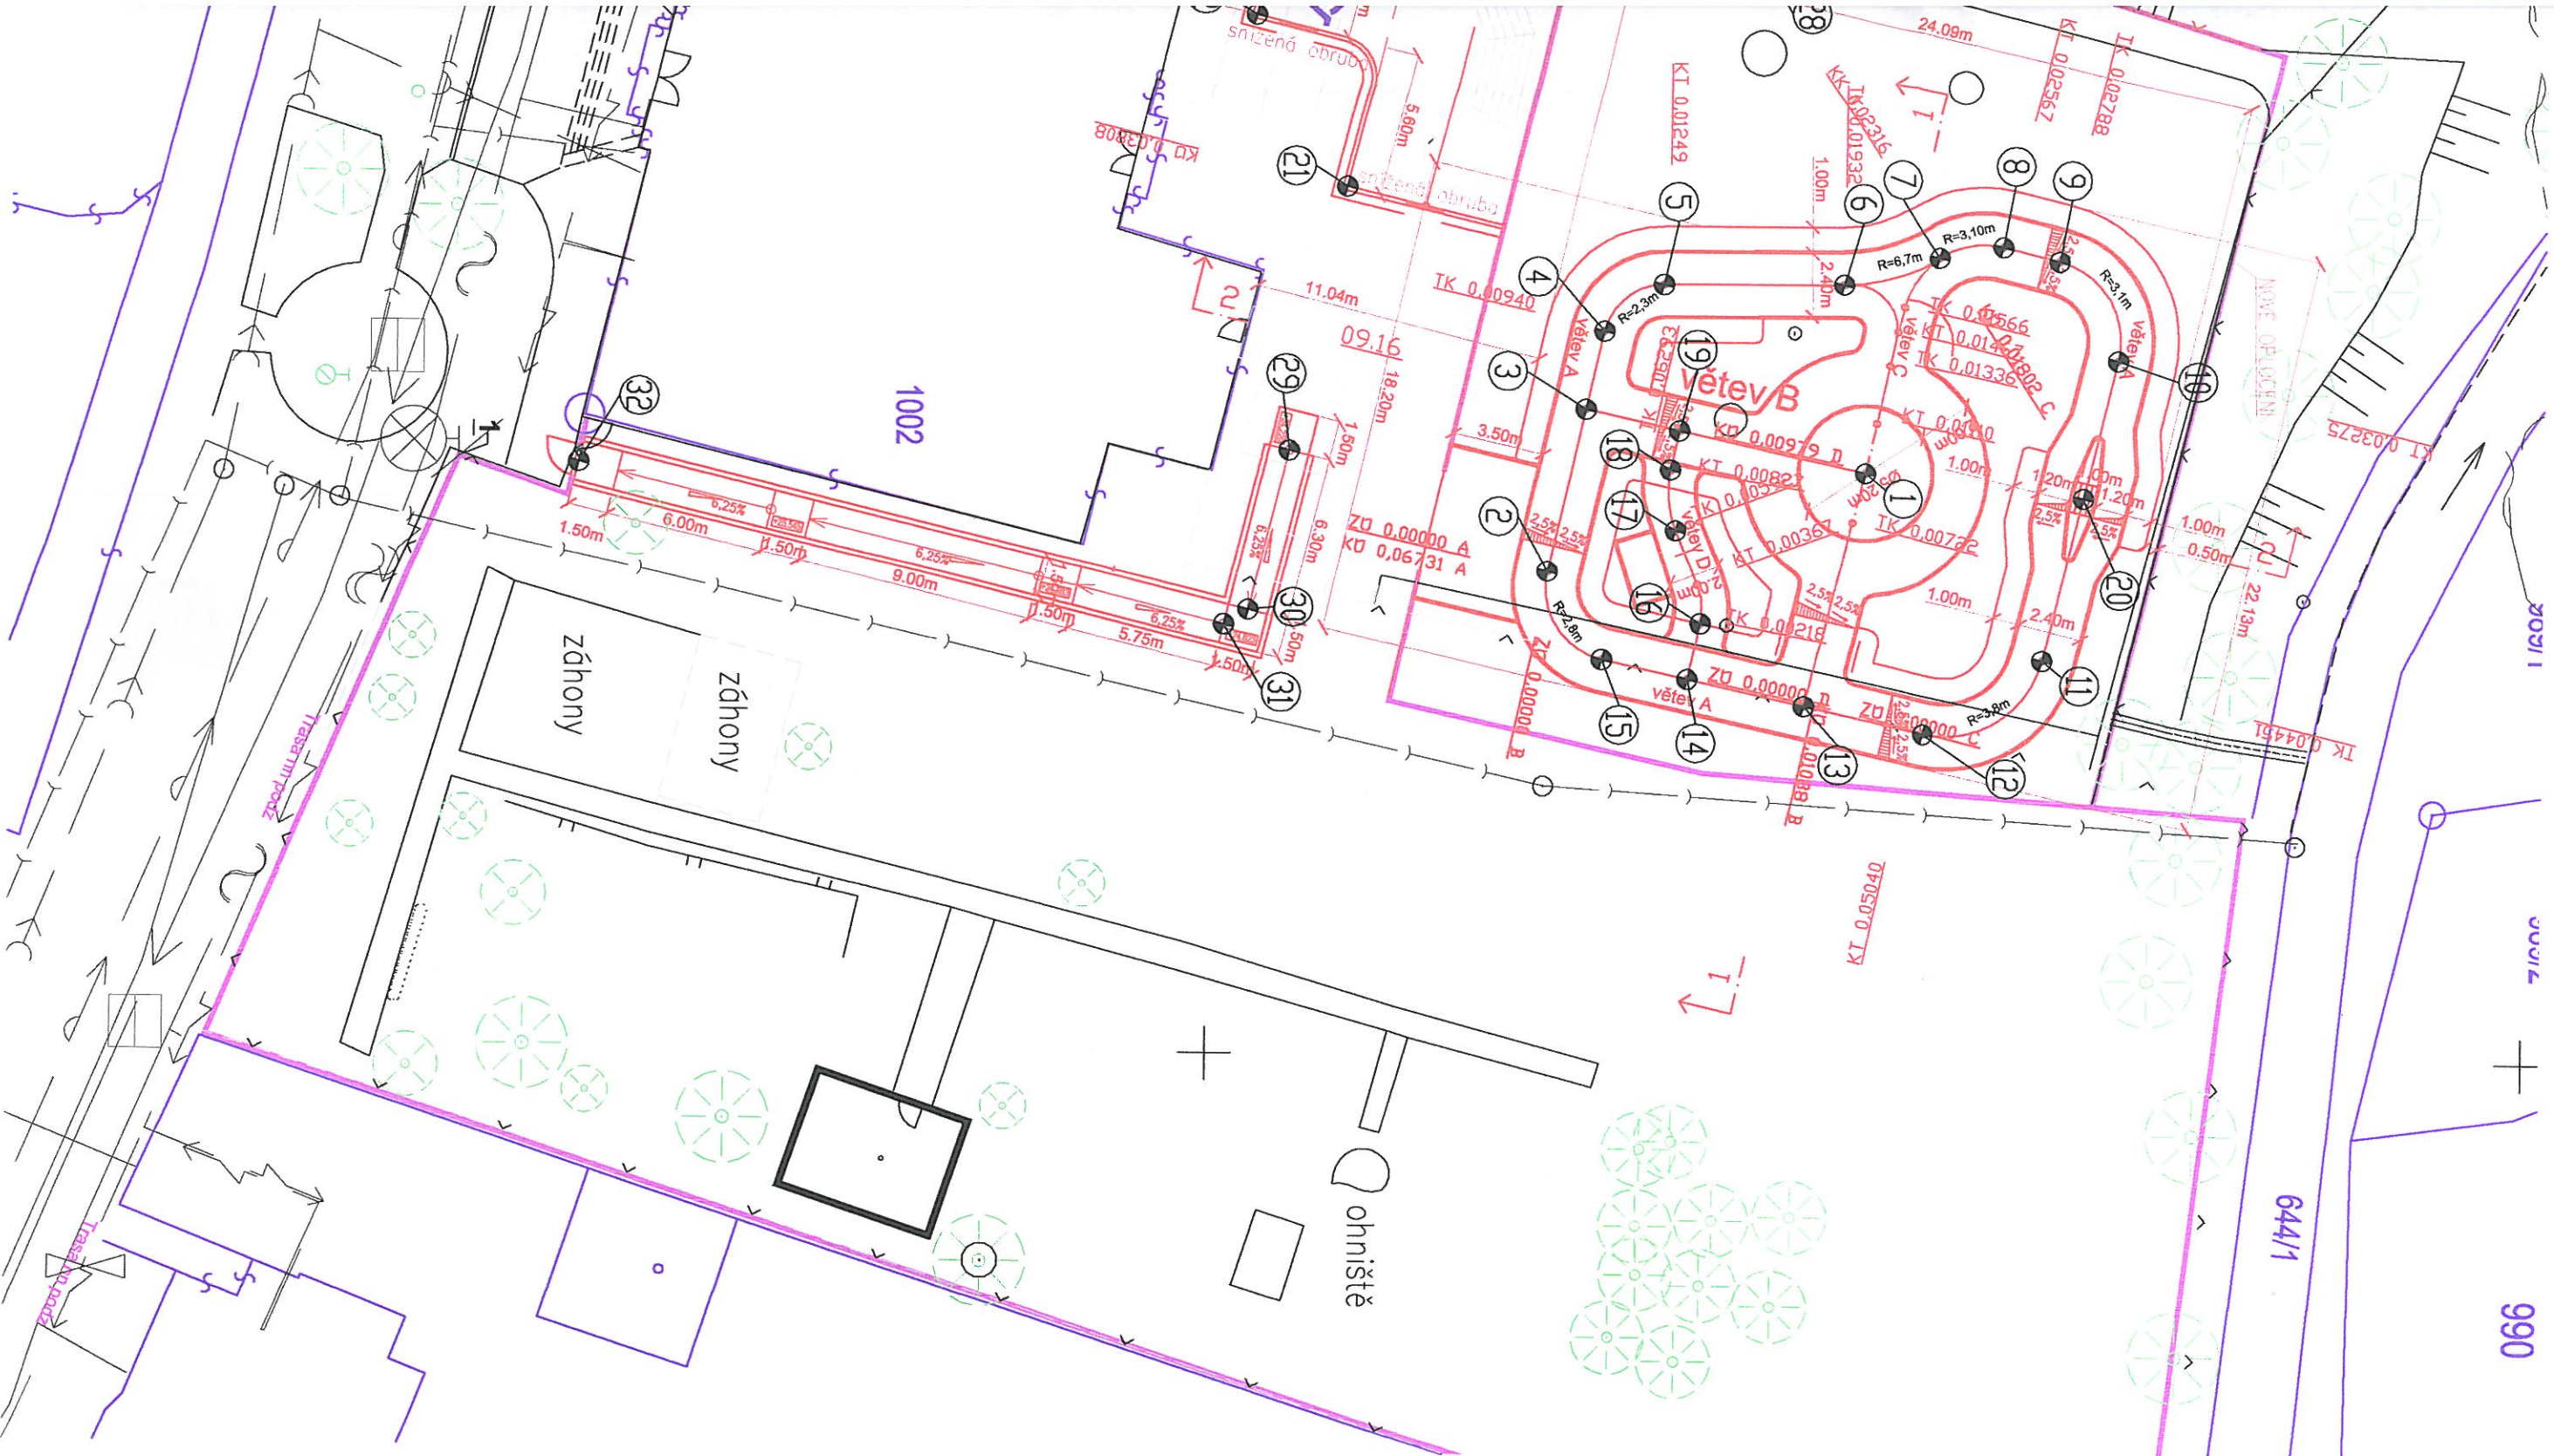

MAČÍ SCHÉMA 1:250




TABULKA SOUŘADNIC			
ČÍSLO BODU	SOUŘADNICE X	SOUŘADNICE Y	
1	1019425.13	875822.28	
2	1019437.18	875818.45	
3	1019435.75	875824.65	
4	1019435.07	875827.61	
5	1019432.83	875829.40	
6	1019426.00	875829.43	
7	1019422.37	875830.49	
8	1019419.96	875830.89	
9	1019417.81	875830.37	
10	1019415.54	875826.62	
11	1019418.33	875815.20	
12	1019422.85	875812.38	
13	1019427.40	875813.40	
14	1019431.82	875814.39	
15	1019435.07	875815.11	
16	1019431.35	875816.51	
17	1019432.32	875820.06	
18	1019432.53	875822.38	
19	1019432.20	875823.86	
20	1019416.82	875821.39	
21	1019444.90	875833.03	
22	1019448.40	875839.68	
23	1019445.07	875853.03	
24	1019436.93	875865.01	
25	1019427.46	875869.03	
26	1019422.57	875866.43	
27	1019423.74	875843.46	
28	1019428.83	875841.24	
29	1019453.86	875823.02	
30	1019448.52	875816.91	
31	1019449.44	875816.34	
32	1019473.96	875822.39	

SK
ZE
SD




souřadnicový systém S - JTSK

VED. PROJEKTANT	ZODP. PROJEKTANT	VI
Ing. Škubalová	Ing. Škubalová	Bc
KRAJ: Karlovarský		
OBJEDNATEL: Kynšperk nad Ohří, Jana A. Komens		
AKCE		
Rekonstrukce objektu		
Jana A. Komenského 540, K		
OBJEKT: Komunikace SO 06		
OBSAH		
VYTÝČOVACÍ SCI		

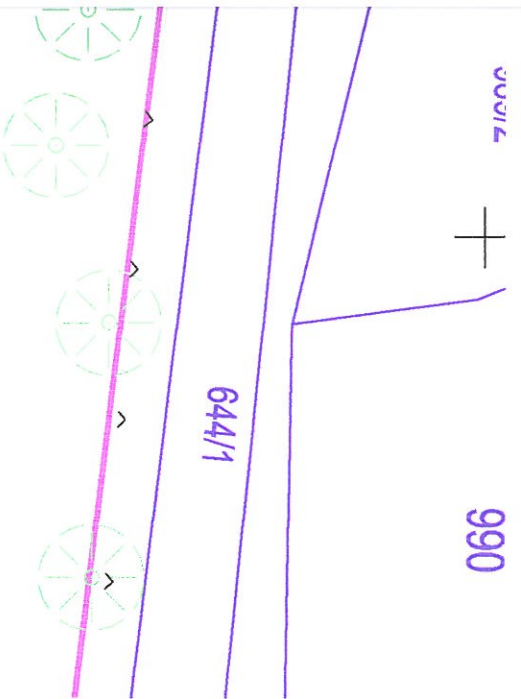

KT 0,05040

17

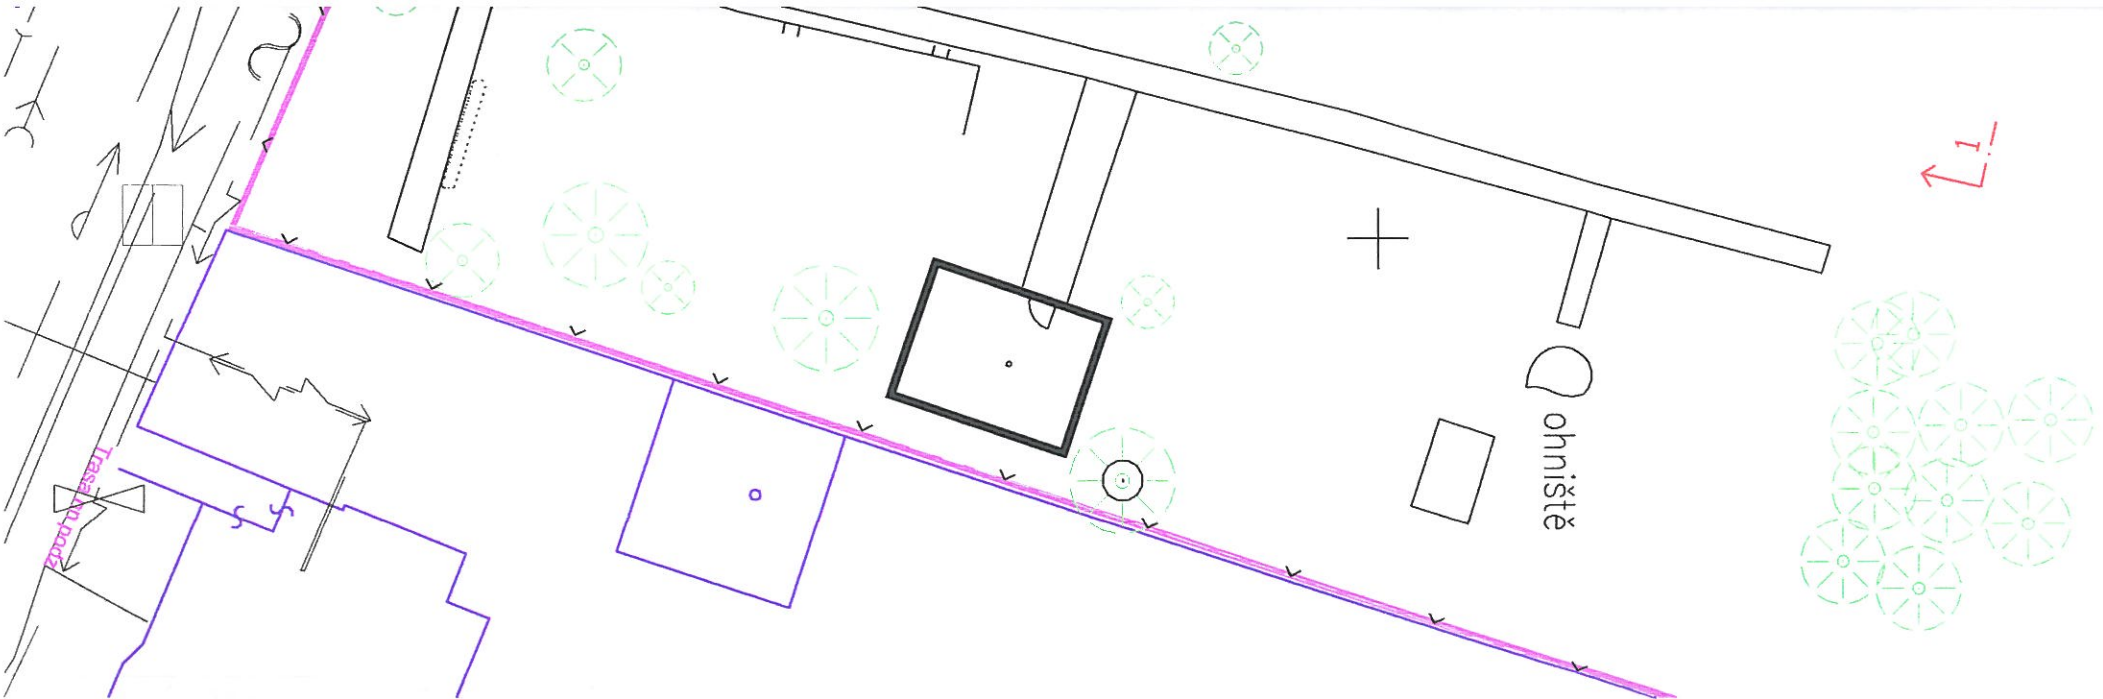

TABULKA SOUŘADNIC			
ČÍSLO BODU	SOUŘADNICE X	SOUŘADNICE Y	
1	1019425.13	875822.28	
2	1019437.18	875818.45	
3	1019435.75	875824.65	
4	1019435.07	875827.61	
5	1019432.83	875829.40	
6	1019426.00	875829.43	
7	1019422.37	875830.49	
8	1019419.96	875830.89	
9	1019417.81	875830.37	
10	1019415.54	875826.62	
11	1019418.33	875815.20	
12	1019422.85	875812.38	
13	1019427.40	875813.40	
14	1019431.82	875814.39	
15	1019435.07	875815.11	
16	1019431.35	875816.51	
17	1019432.32	875820.06	
18	1019432.53	875822.38	
19	1019432.20	875823.86	
20	1019416.82	875821.39	
21	1019444.90	875833.03	
22	1019448.40	875839.68	
23	1019445.07	875853.03	
24	1019436.93	875865.01	
25	1019427.46	875869.03	
26	1019422.57	875866.43	
27	1019423.74	875843.46	
28	1019428.83	875841.24	
29	1019453.86	875823.02	
30	1019448.52	875816.91	
31	1019449.44	875816.34	
32	1019473.96	875822.39	

SCHVÁLIL SE dne 20. 8. 2014
ze dne 27. 10. 2014
vydané MěÚ Kynšperk nad Ohří
odborům výstavby, územního plánování a dopravy

PROJEKTOVÁNÍ DOPRAVNÍCH STAVEB
Projektční kancelář Ing. Škubalová
U Bachmatče 29, 326 00 PLZEŇ
tel. 377 455 842

souřadnicový systém S - JTSK

výškový systém B.p.v.

VED. PROJEKTANT	ZODP. PROJEKTANT	VYPRACOVAL	SCHVÁLIL	Projektční kancelář Ing. Škubalová U Bachmatče 29, 326 00 PLZEŇ tel. 377 455 842	
Ing. Škubalová	Ing. Škubalová	Basso	Ing. Škubalová	FORMAT	
KRAJ: Karlovarský				DATUM	01/2017
OBJEDNATEL: Kynšperk nad Ohří, Jana A. Komenského 221				ÚČEL	DŮR, DSP
AKCE				ČÍS. ZAKAZKY	1702
Rekonstrukce objektu ZŠ, Jana A. Komenského 540, Kynšperk nad Ohří				MĚŘÍTKO	1:250
OBJEKT: Komunikace SO 06				ČÍS. VÝKRESU	6
OBSAH				ČÍS. KÓDIE	7
VYTÝČOVACÍ SCHÉMA					