VZOROVÝ PŘÍČNÝ ŘEZ – 1–1
1:50

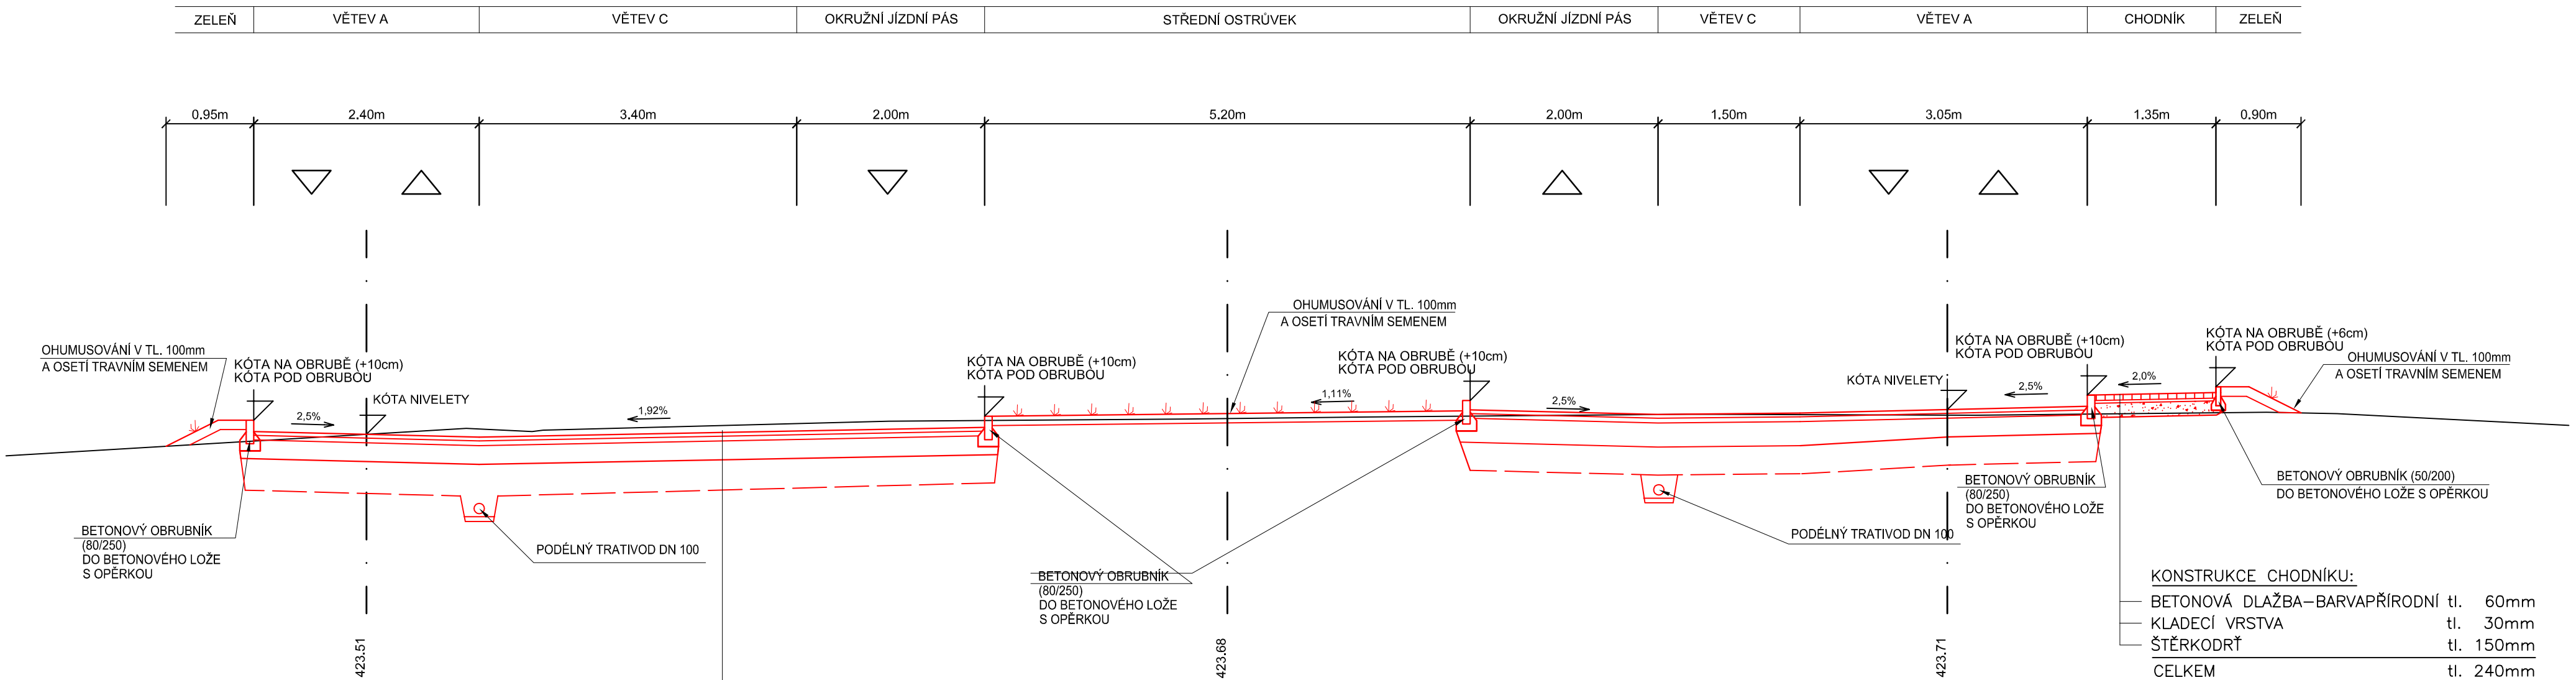

KONSTRUKCE CHODNÍKU:

BETONOVÁ DLAŽBA–BARVAPŘÍRODNÍ	tl.	60mm
KLADECÍ VRSTVA	tl.	30mm
ŠTĚRKODRŤ	tl.	150mm
CELKEM	tl.	240mm

KONSTRUKCE VOZOVKY:

ASFALTOVÝ BETON ACO 8CH	tl.	40mm	ČSN EN 13108–1
SPOJOVACÍ POSTŘIK KATIONAKTIVNÍ EMULZÍ V MNOŽSTVÍ 0,25kg/m2			ČSN 736129
ASFALTOVÝ BETON ACP16+	tl.	50mm	ČSN EN 13108–1
ŠTĚRKODRŤ	tl.	200mm	ČSN EN 13285
CELKEM	tl.	290mm	
SANACE ZE ŠTĚRKODRTI	tl.	300mm	ČSN EN 13285

PROJEKTOVÁNÍ DOPRAVNÍCH STAVEB
Projekční kancelář Ing. Škubalová
U Bachmače 29, 326 00 PLZEŇ
tel. 377 455 842

souřadnicový systém S - JTSK *výškový systém B.p.v.*

VED. PROJEKTANT	ZODP. PROJEKTANT	VYPRACOVAL	SCHVÁLIL
Ing. Škubalová	Ing. Škubalová	Petr Hruška	Ing. Škubalová

Projekční kancelář Ing. Škubalová
U Bachmače 29, 326 00 PLZEŇ
tel. 377 455 842

KRAJ: Karlovarský
KAT.ÚZEMÍ: Kynšperk nad Ohří

OBJEDNATEL: Kynšperk nad Ohří, Jana A. Komenského 221

AKCE
Rekonstrukce objektu ZŠ
Jana A. Komenského 540, Kynšperk nad Ohří

OBJEKT: Komunikace SO 06

OBSAH
VZOROVÝ PŘÍČNÝ ŘEZ - 1-1

FORMÁT	
DATUM	01/2017
ÚČEL	DÚR, DSP
ČÍS. ZAKÁZKY	1702
MĚŘÍTKO	1:50
ČÍS. VÝKRESU	4a
ČÍS. KOPIE	