




Podélný profil: TRASA - PARKOVIŠTĚ M 1:500/100
Rozsah: km 0,00000 - km 0,03808

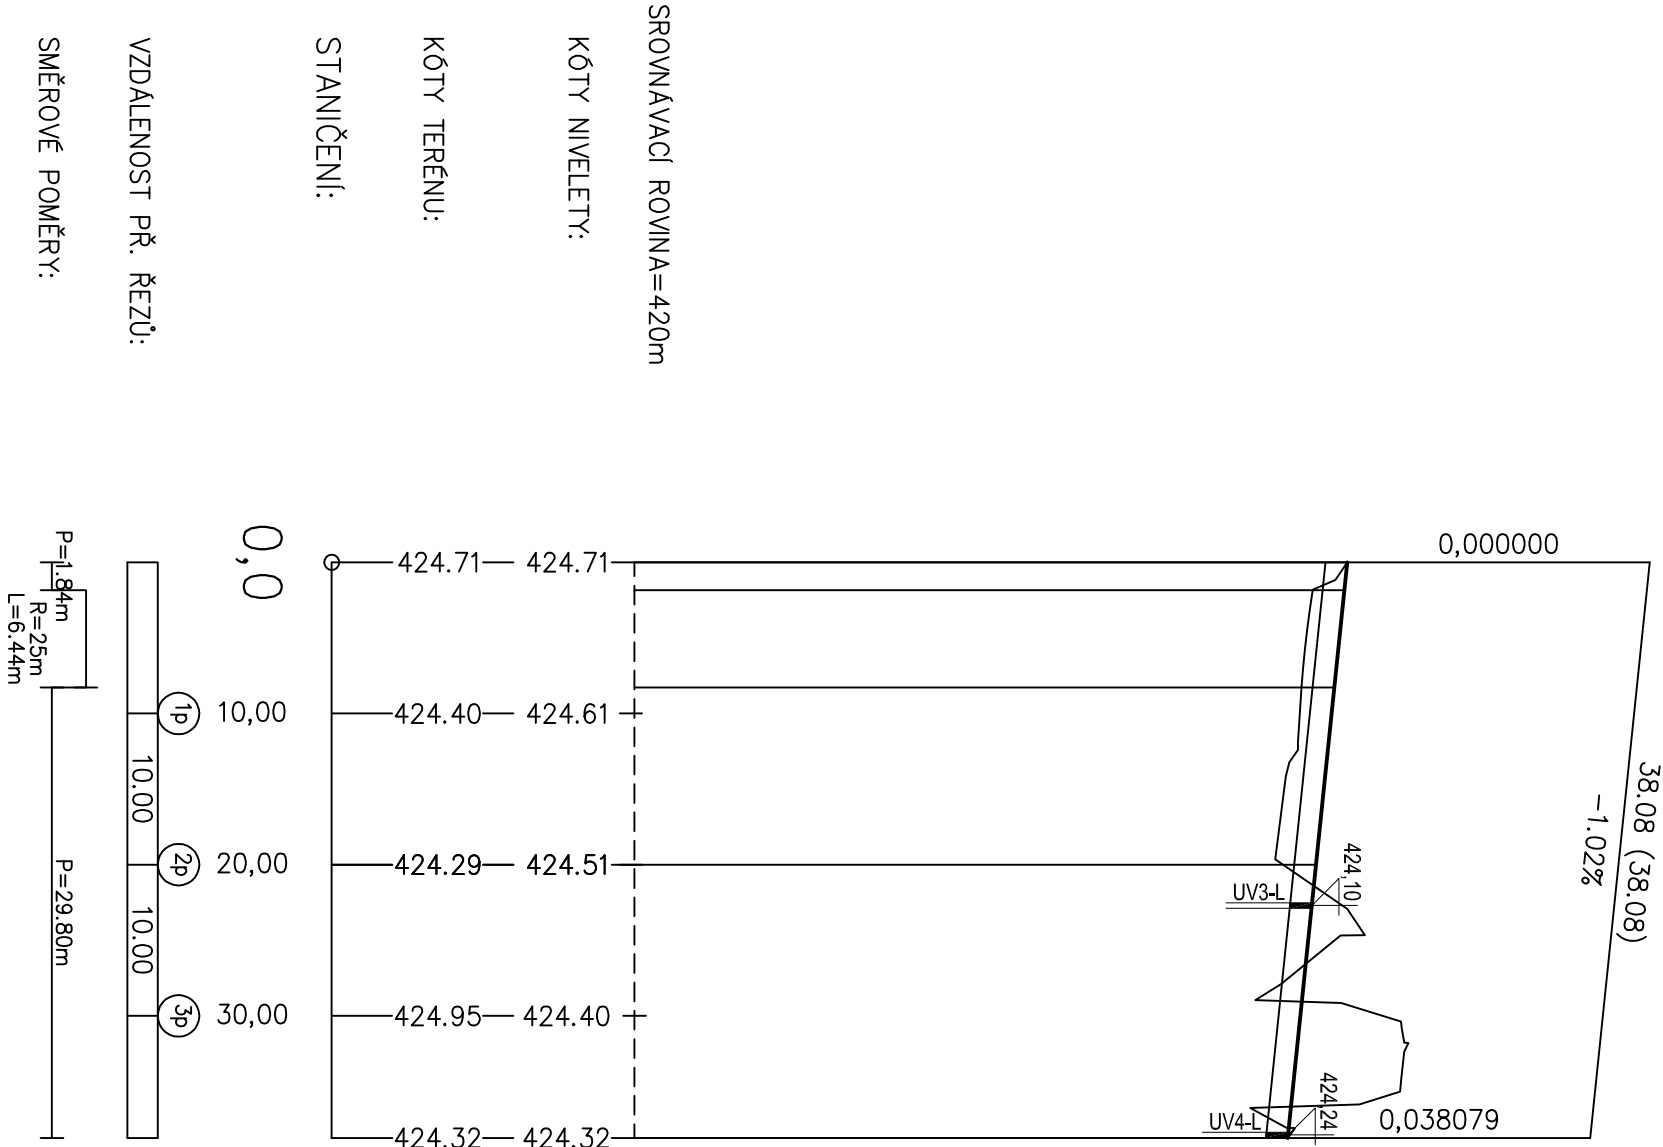

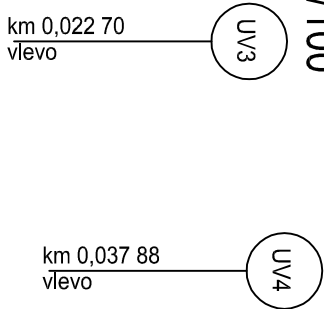

PROJEKTOVÁNÍ DOPRAVNÍCH STAVEB

Projekční kancelář Ing. Škubalová
U Bachmatě 29, 326 00 PLZEŇ
tel. 377 455 842

výškový systém B.p.v.

souřadnicový systém S - JTSK

Rekonstrukce objektu ZŠ
Jana A. Komenského 540, Kynšperk nad Ohří

VED. PROJEKTANT	ZODP. PROJEKTANT	VYPRACOVAL	SCHVÁLIL	Projekční kancelář Ing. Škubalová U Bachmatě 29, 326 00 PLZEŇ tel. 377 455 842		
Ing. Škubalová	Ing. Škubalová	Petr Hruška	Ing. Škubalová			
KRAJ: Karlovarský		KAT.OÚZEMÍ: Kynšperk nad Ohří		FORMÁT		
OBJEDNATEL: Kynšperk nad Ohří, Jana A. Komenského 221				DATUM		
AKCE				ÚČEL		
				ČÍS. ZAKÁZKY		
				MĚŘÍTKO		
OBJEKT: Komunikace SO 06				ČÍS. VÝKRESU		
OBSAH				ČÍS. KOPIE		
PODÉLNÝ PROFIL - PARKOVIŠTĚ				3e		