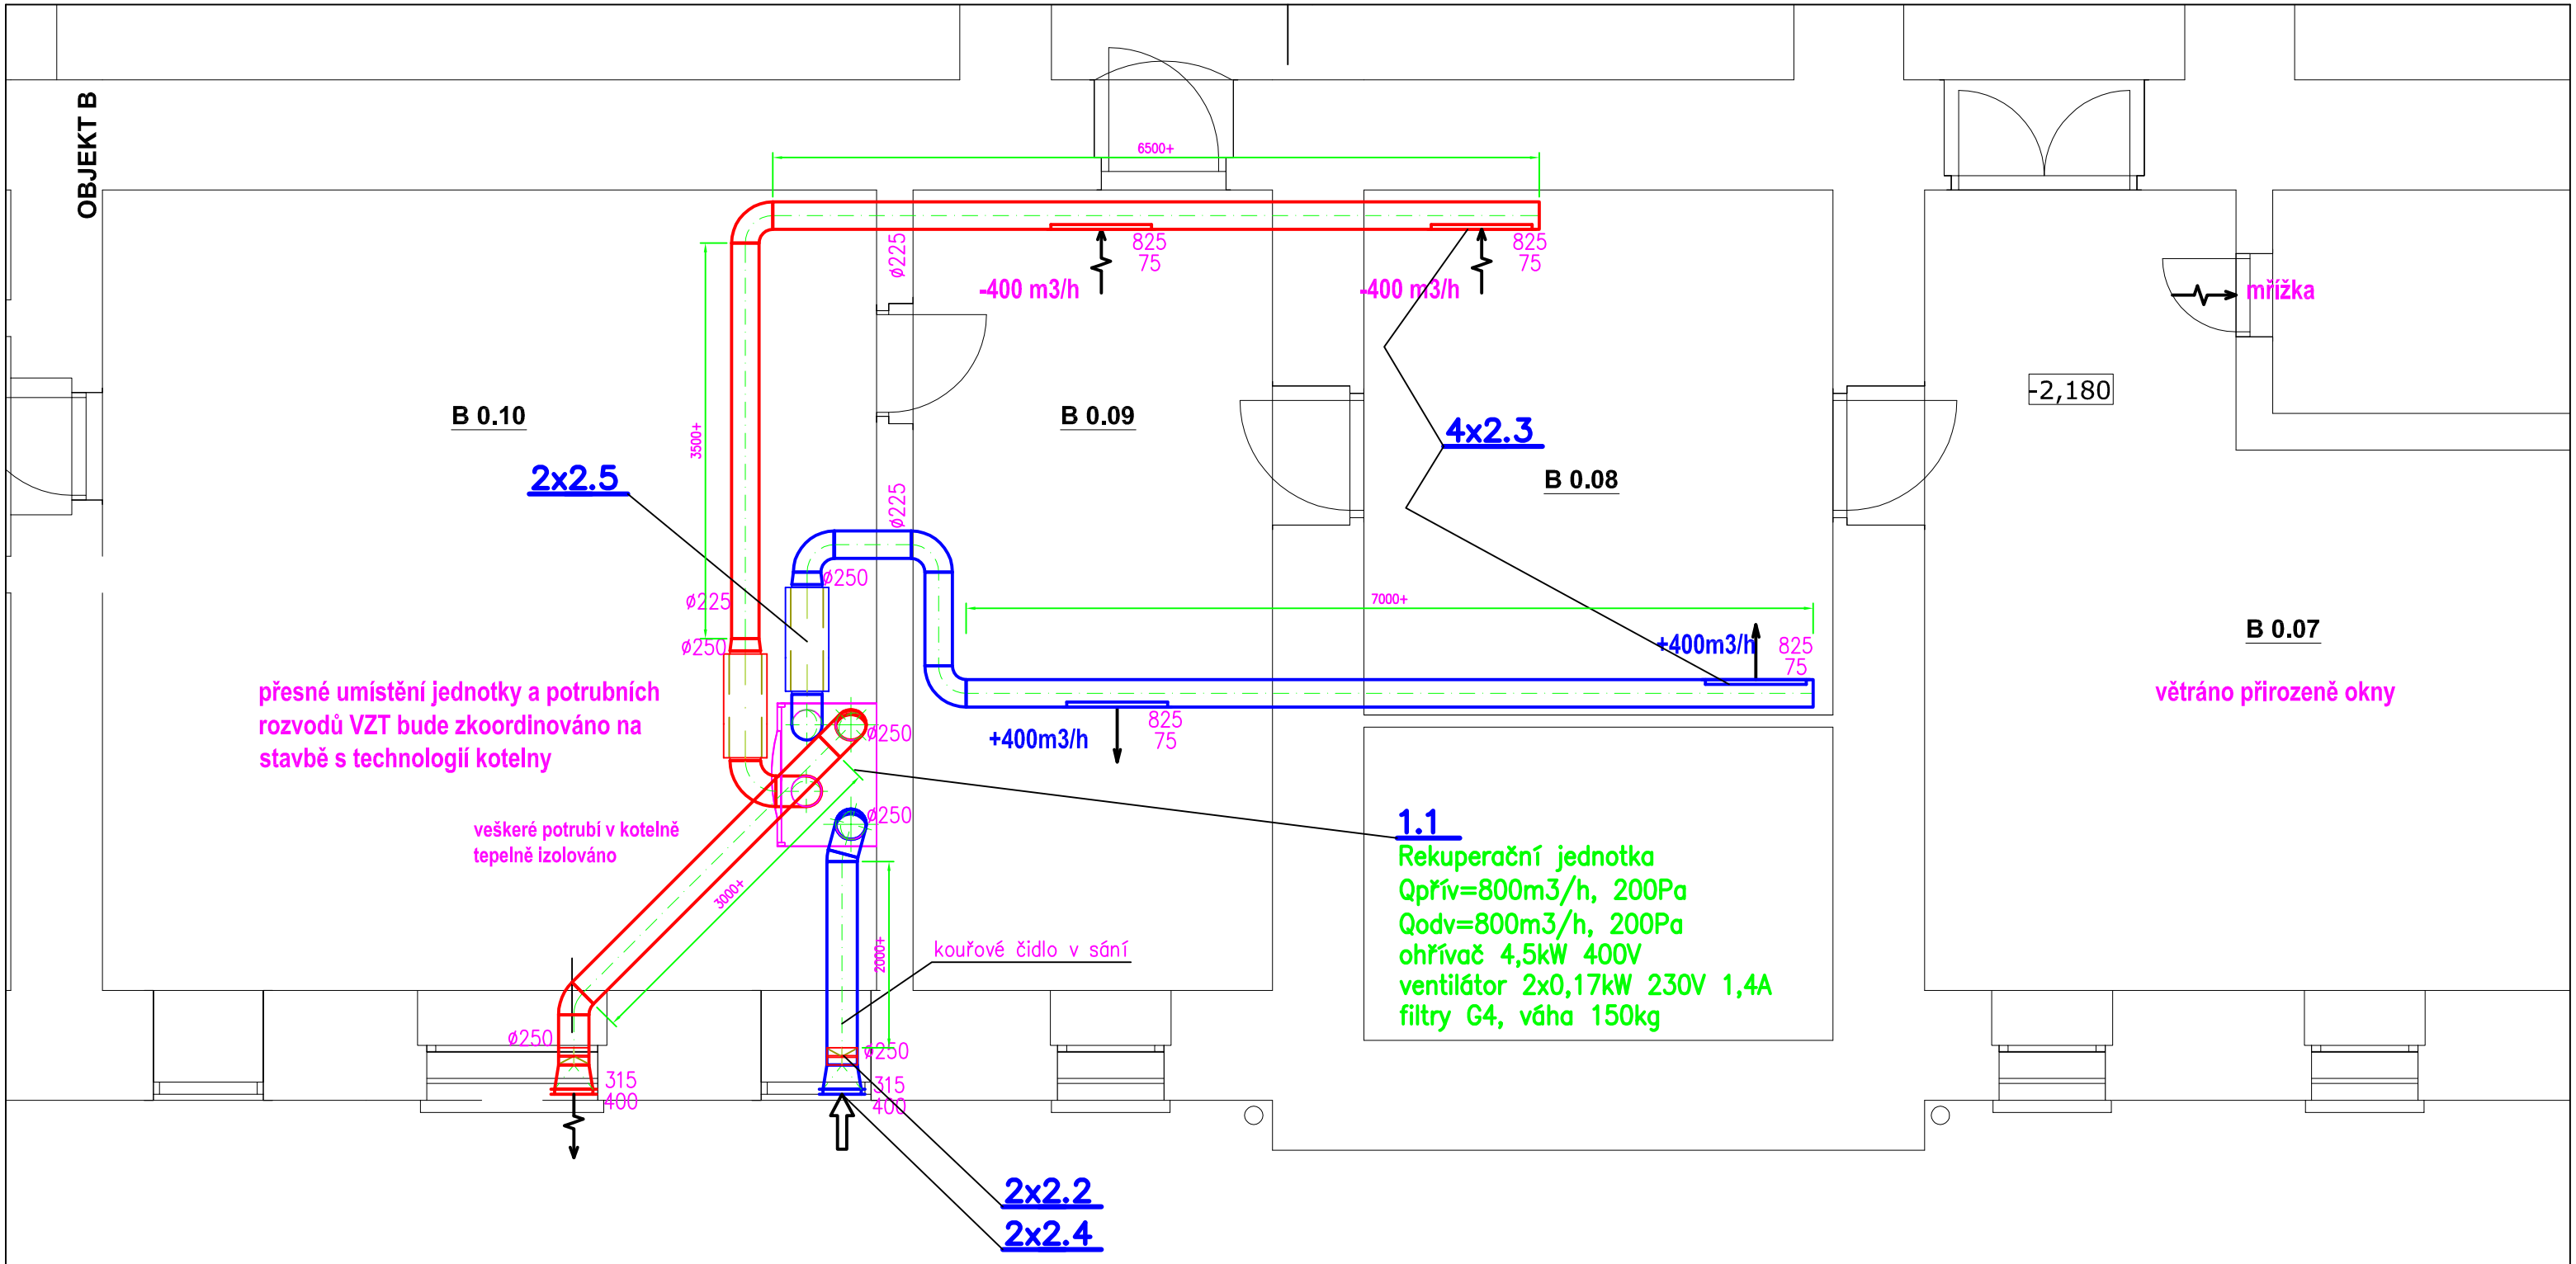

LEGENDA:

+100m3/h — množství vzduchu přívod

-100m3/h — množství vzduchu odvod

potrubí pro přívod

potrubí pro odvod

VZDUCHOTECHNIKA

Ved. projektant	Zodp. projektant	Vypracoval
Ing. Oldřich Blinkal	Radovan Gaiger	Radovan Gaiger

RADOVAN GAIGER
projektant VZT a klimatizace
Liliová 36, Plzeň 32600
IČO: 72246952
tel. 603 216 125

Investor: Město Kynšperk nad Ohří, Jana A. Komenského 221

Místo stavby: parc. č. 1002, 1003, 1005/3, k.ú. Kynšperk nad Ohří

Stavba-objekt:

Rekonstrukce objektu ZŠ
Jana A. Komenského 540, Kynšperk nad Ohří

Formát – A4	Stupeň
2xA4	DPS
Datum	Číslo zakázky
03/2016	34-17

Obsah výkresu: Půdorys 1.PP

Měřítko 1 : 50

Č. výkresu D.1.4d.3