


# Kynšperk nad Ohří

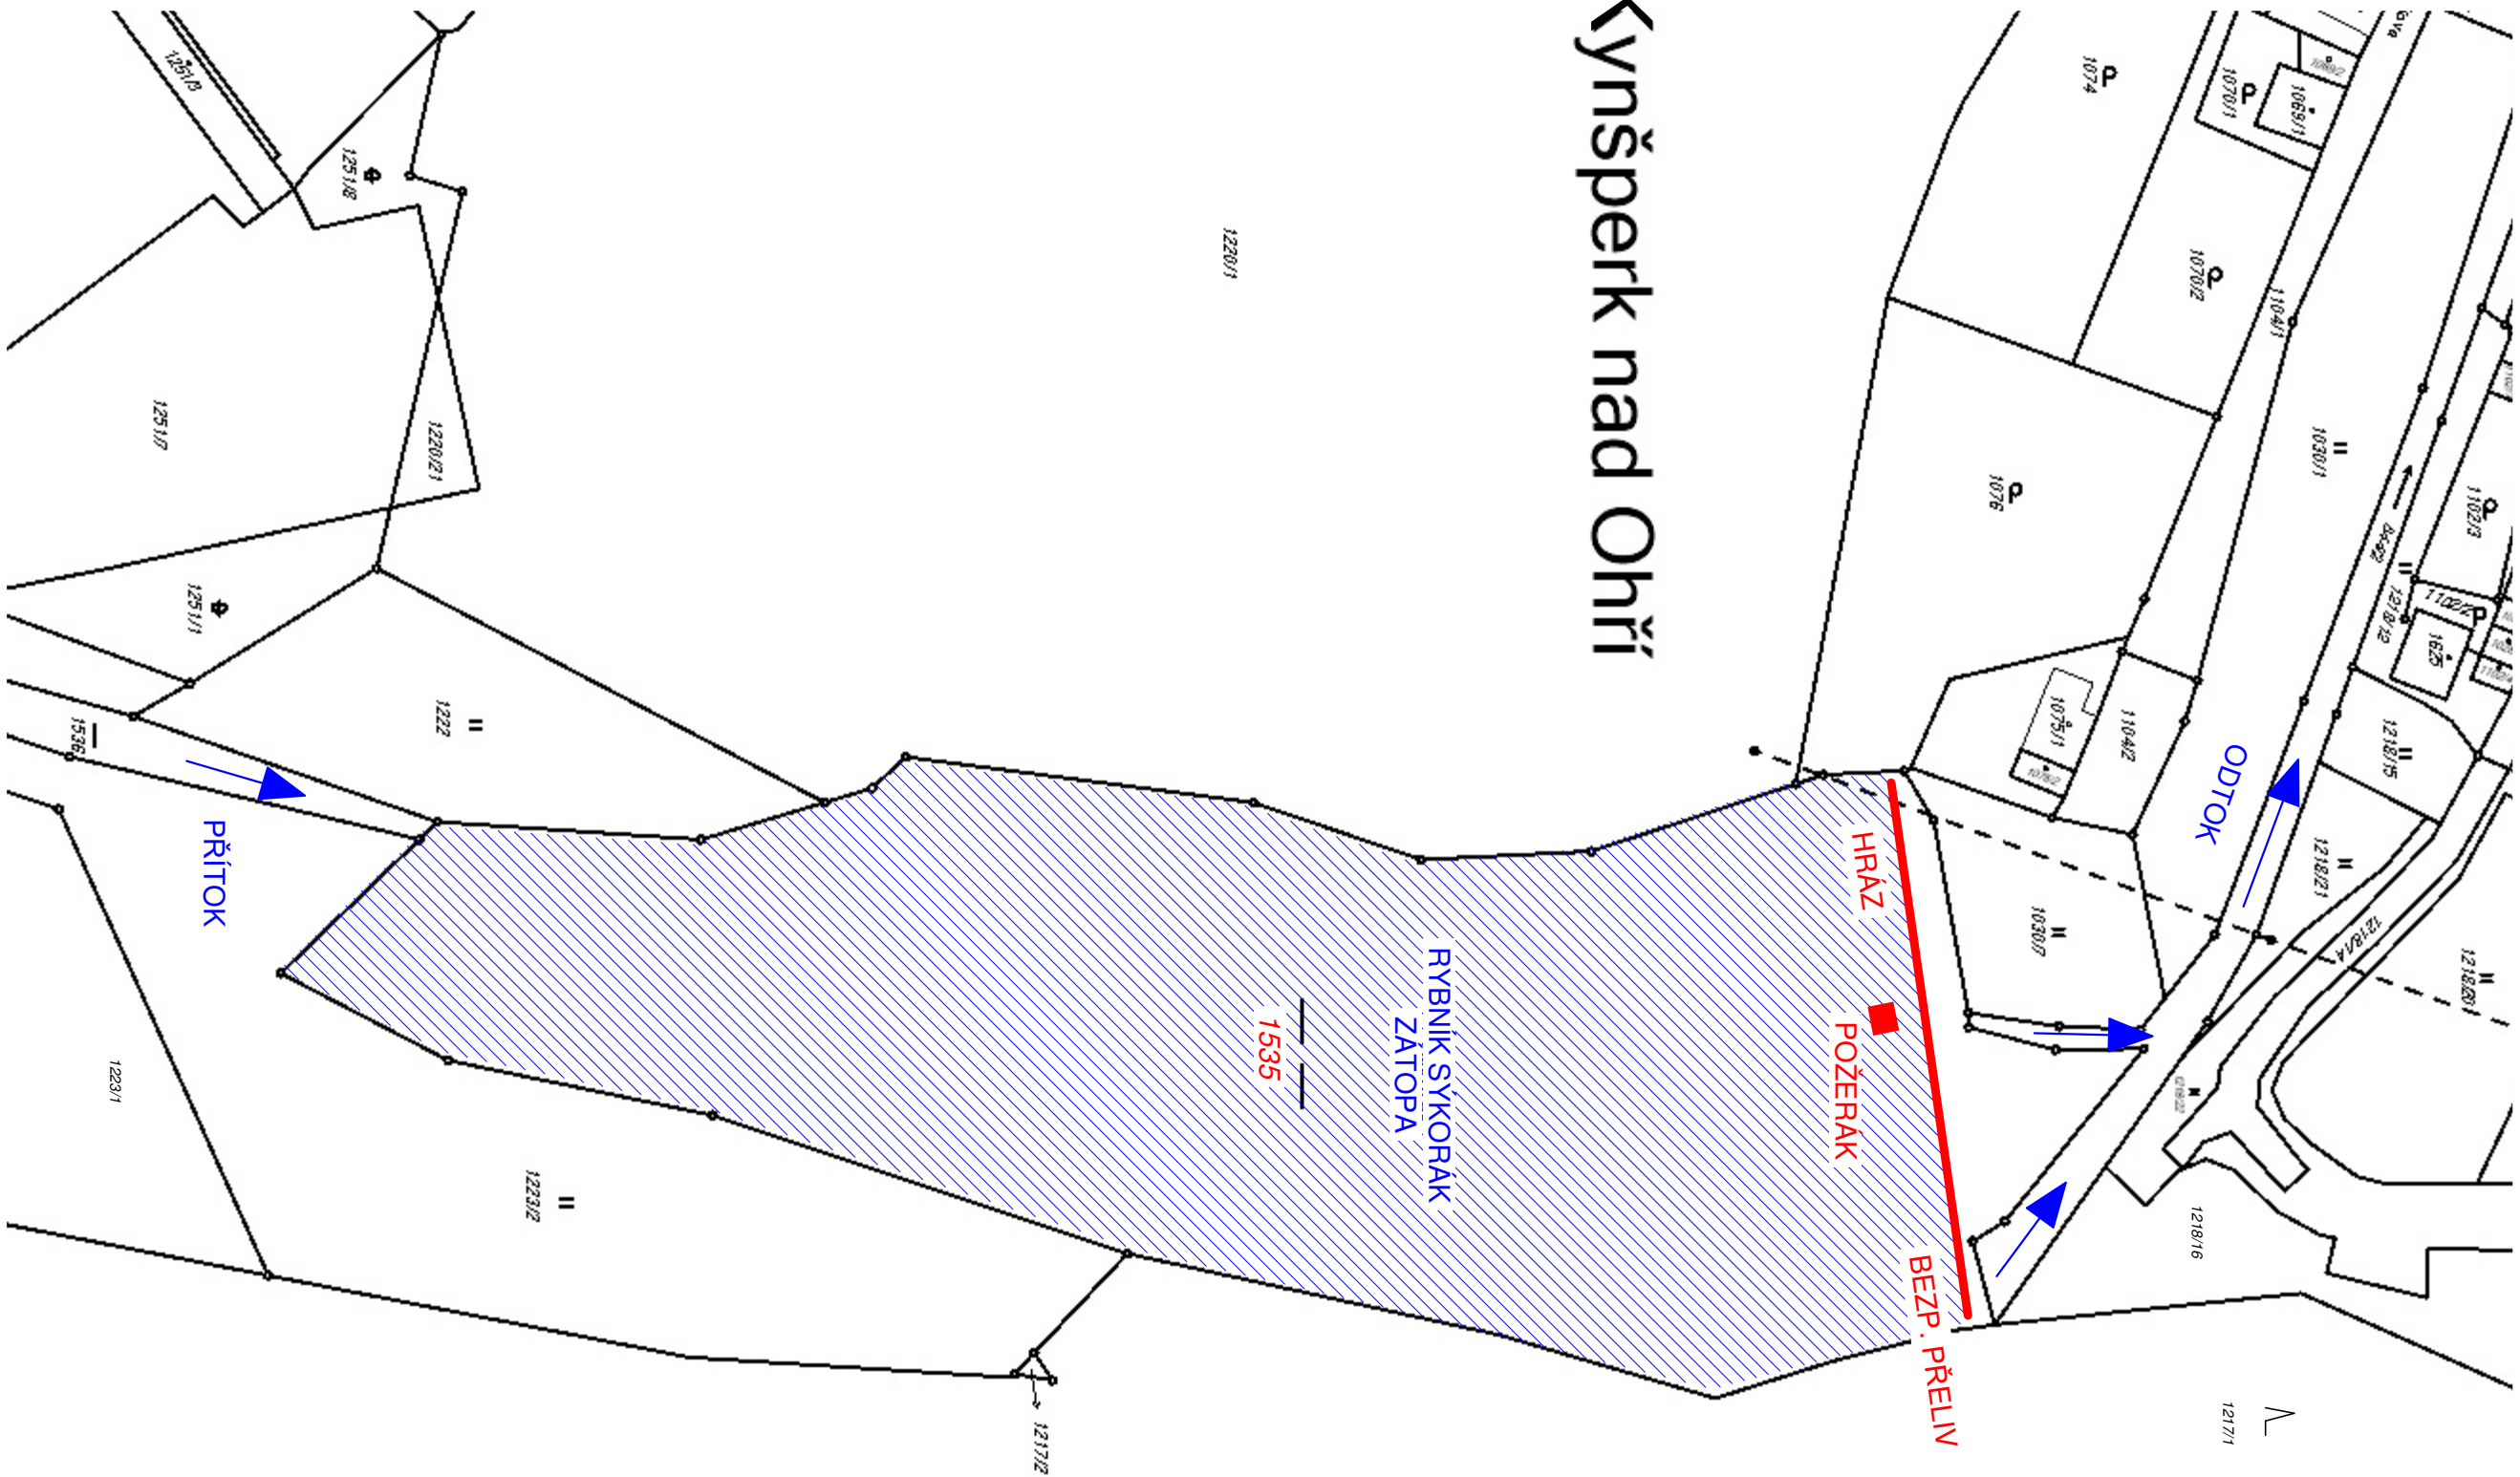

KRESLIL	PROJEKTANT	Ing. Jiří HRABÁK INVESTORSKÁ, INŽENÝRSKÁ, PROJEKČNÍ A REALIZAČNÍ ČINNOST IČO 416 82 238 V Bezinkách 3, 326 00 Plzeň	
Jana KÖCHEROVÁ     Köcherová	Ing. Jiří HRABÁK		
VLASTNÍK   ČESKÝ RYBÁŘSKÝ SVAZ, z.s. místní organizace KYNŠPERK NAD OHŘÍ			
K . Ú . KYNŠPERK NAD OHŘÍ	MěÚ KYNŠPERK NAD OHŘÍ		
AKCE  <div>RYBNÍK SÝKORÁK</div>		DATUM	04 / 2020
		ČHP	1-13-01-0810-0-00
		MĚŘÍTKO	1 : 1 000
OBSAH	SITUACE - KATASTRÁLNÍ MAPA	PŘÍLOHA Č.	C3