

PŘÍPOJKA KANALIZACE PODÉLNÝ PROFIL

KATASTRY
PARCELNÍ ČÍSLA
DRUH POVRCHU
VZDÁLENOSTI ŠACHET
OZNAČENÍ ŠACHET


Kynšperk		
zpevněný povrch		
3.00	6.00	
RŠS	RŠ2	RŠ1

SMĚROVÉ POMĚRY



MĚŘÍTKA 1:200/100

LEGENDA TYPŮ ČAR
PŮVODNÍ TERÉN
UPRAVENÝ TERÉN

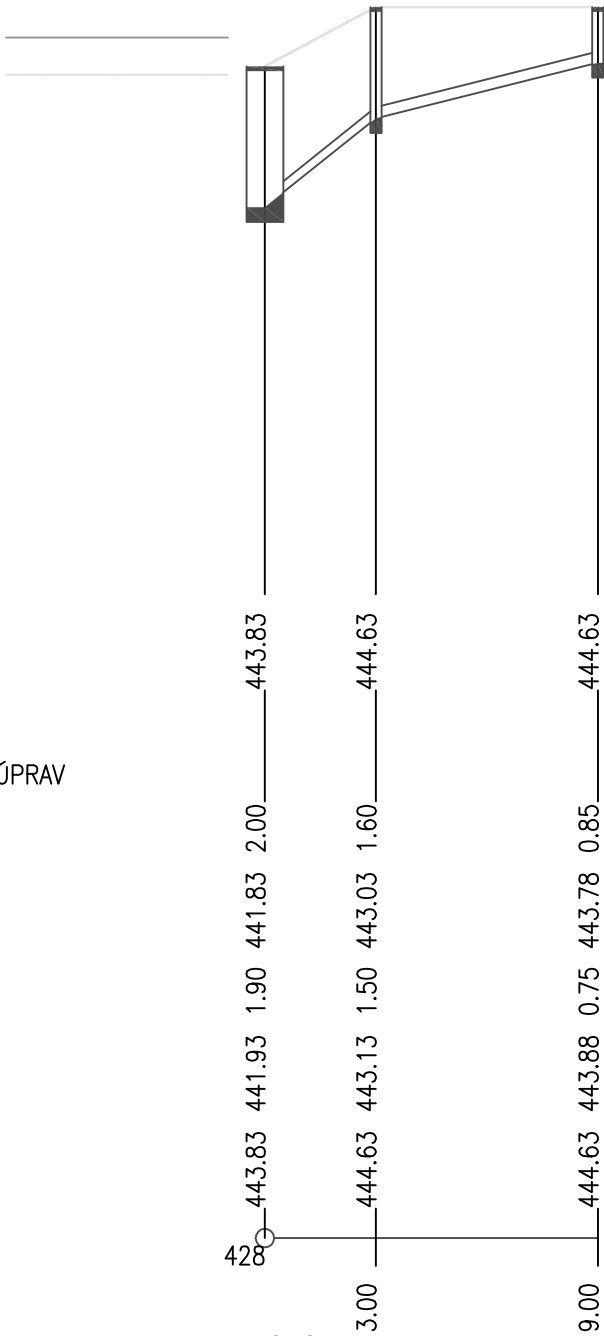

SOUBĚH

KÓTA UPRAVENÉHO TERÉNU

KÓTA HRUBÝCH TERÉNNÍCH ÚPRAV

HLOUBKA VÝKOPU

KÓTA VÝKOPU

HLOUBKA DNA POTRUBÍ

KÓTA DNA POTRUBÍ

KÓTA PŮVODNÍHO TERÉNU

SROVNÁVACÍ ROVINA

STANIČENÍ [km/m]
PROFIL[mm]–MATERIÁL–DĚLKA[m]
SKLON[promile]–DĚLKA[m]
ULOŽENÍ

0.0	11–9.00
DN150–PVC Korugované	
400.0–3.00	25.0–6.00
písek	

HIP / HLAV. PROJEKTANT Č. AUTORIZACE:		Jiří Bednář ČKAIT: 0301135	Č. PARÉ: 8	
VYPRACOVAL / ZODP.: Pavel Stejskal / ČKAIT 0300714				
INVESTOR: Město Kynšperk nad Ohří Jana A. Komenského 221/13, 357 51 Kynšperk nad Ohří				
OKRES: Sokolov	MěÚ.: Kynšperk nad Ohří			
MÍSTO: p.č. 532, 531/6 a 541/1 v k.ú. Kynšperk nad Ohří				
AKCE: Rekonstrukce hasičské zbrojnice a přístavba garáží, Kynšperk nad Ohří			DATUM: 2/2020	
OBJEKT:			STUPEŇ: DPS	
DÍLČÍ ČÁST: ZDRAVOTNĚ TECHNICKÉ INSTALACE			MĚŘÍTKO: 1:50	
OBSAH:			Č. ZAK.: 001-219	
KANALIZACE - Přípojka podélný profil			Č. VÝK.: D.1.4.1.6	

Projekční a
inženýrská kancelář

Jiří Bednář
Bratrská 30, Aš 352 01
IČO: 734 60 940
DIČ: CZ 761 1221816
tel.: +420 603 419 693
e-mail: bepro@bepro.cz
http: //www.bepro.cz


®