



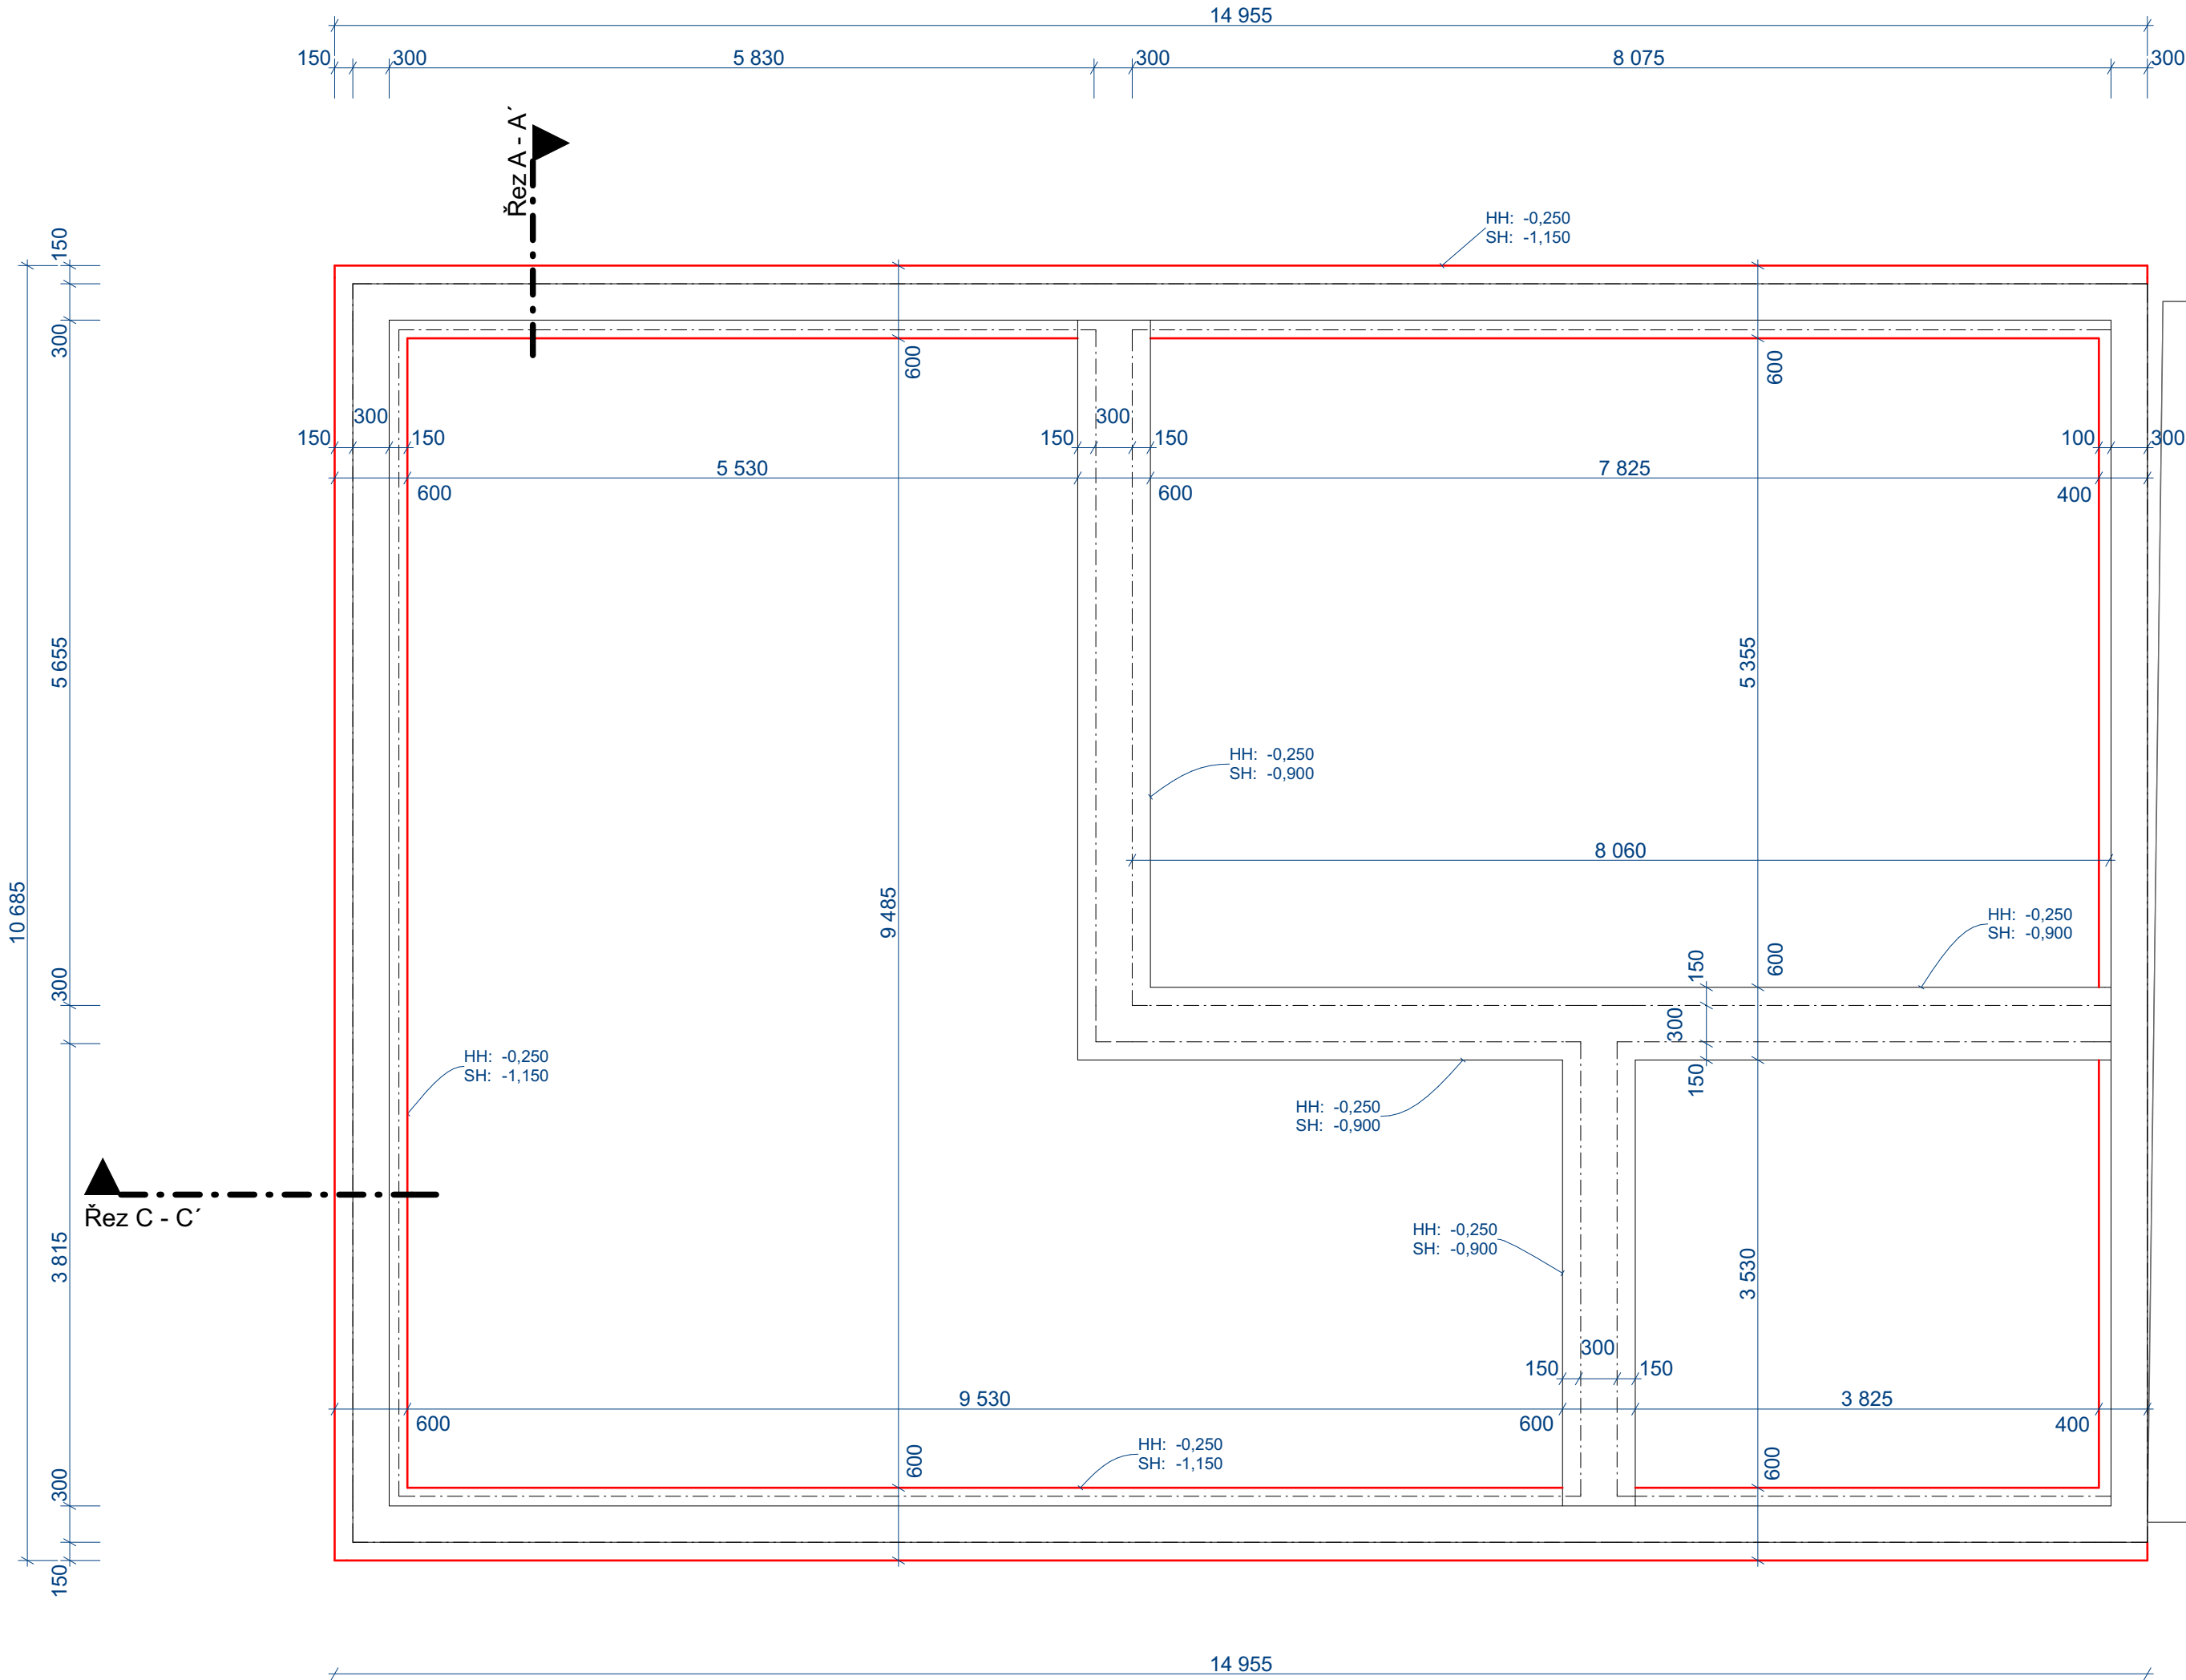

±0,000 = 444,73
Souřadný systém: JTSK
Výškový systém: BpV

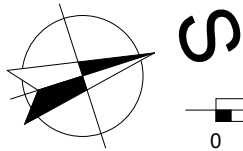

HIP / ZODP. PROJEKTANT Č. AUTORIZACE:		Jiří Bednář ČKAIT: 0301135		Č. PARÉ:	
VYPRACOVAL:		Jiří Bednář		8	
INVESTOR: Město Kynšperk nad Ohří Jana A. Komenského 221/13, 357 51 Kynšperk nad Ohří					
OKRES: Sokolov		MĚÚ.: Kynšperk nad Ohří			
MÍSTO: p.č. 532, 531/6 a 541/1 v k.ú. Kynšperk nad Ohří					
AKCE:		Rekonstrukce hasičské zbrojnice a přístavba garáží, Kynšperk nad Ohří		DATUM: 2/2020	
OBJEKT:				STUPEŇ: DPS	
DÍLČÍ ČÁST: ARCHITEKTONICKO-STAVEBNÍ ŘEŠENÍ				MĚŘÍTKO: 1:50	
OBSAH:		Základy nové přístavby		Č. ZAK.: 001-219	
				Č. VÝK.:	
				D.1.1.11	

Jiří Bednář
Bratrská 30, Aš 352 01
IČO: 734 60 940
DIČ: CZ 7611221816
tel.: +420 603 419 693
e-mail: bapro@bapro.cz
http://www.bapro.cz

Projektant a
inženýrská kancelář


®

Jiří Bednář
Bratrská 30, Aš 352 01
ICO: 734 60 940
DIČ: CZ 761221816
tel.: +420 603 419 693
e-mail: bepro@bepro.cz
http://www.bepro.cz

Projekční a
inženýrská kancelář

BEPRO