


LAPOL GSOL 5/20 – OSAZENÍ

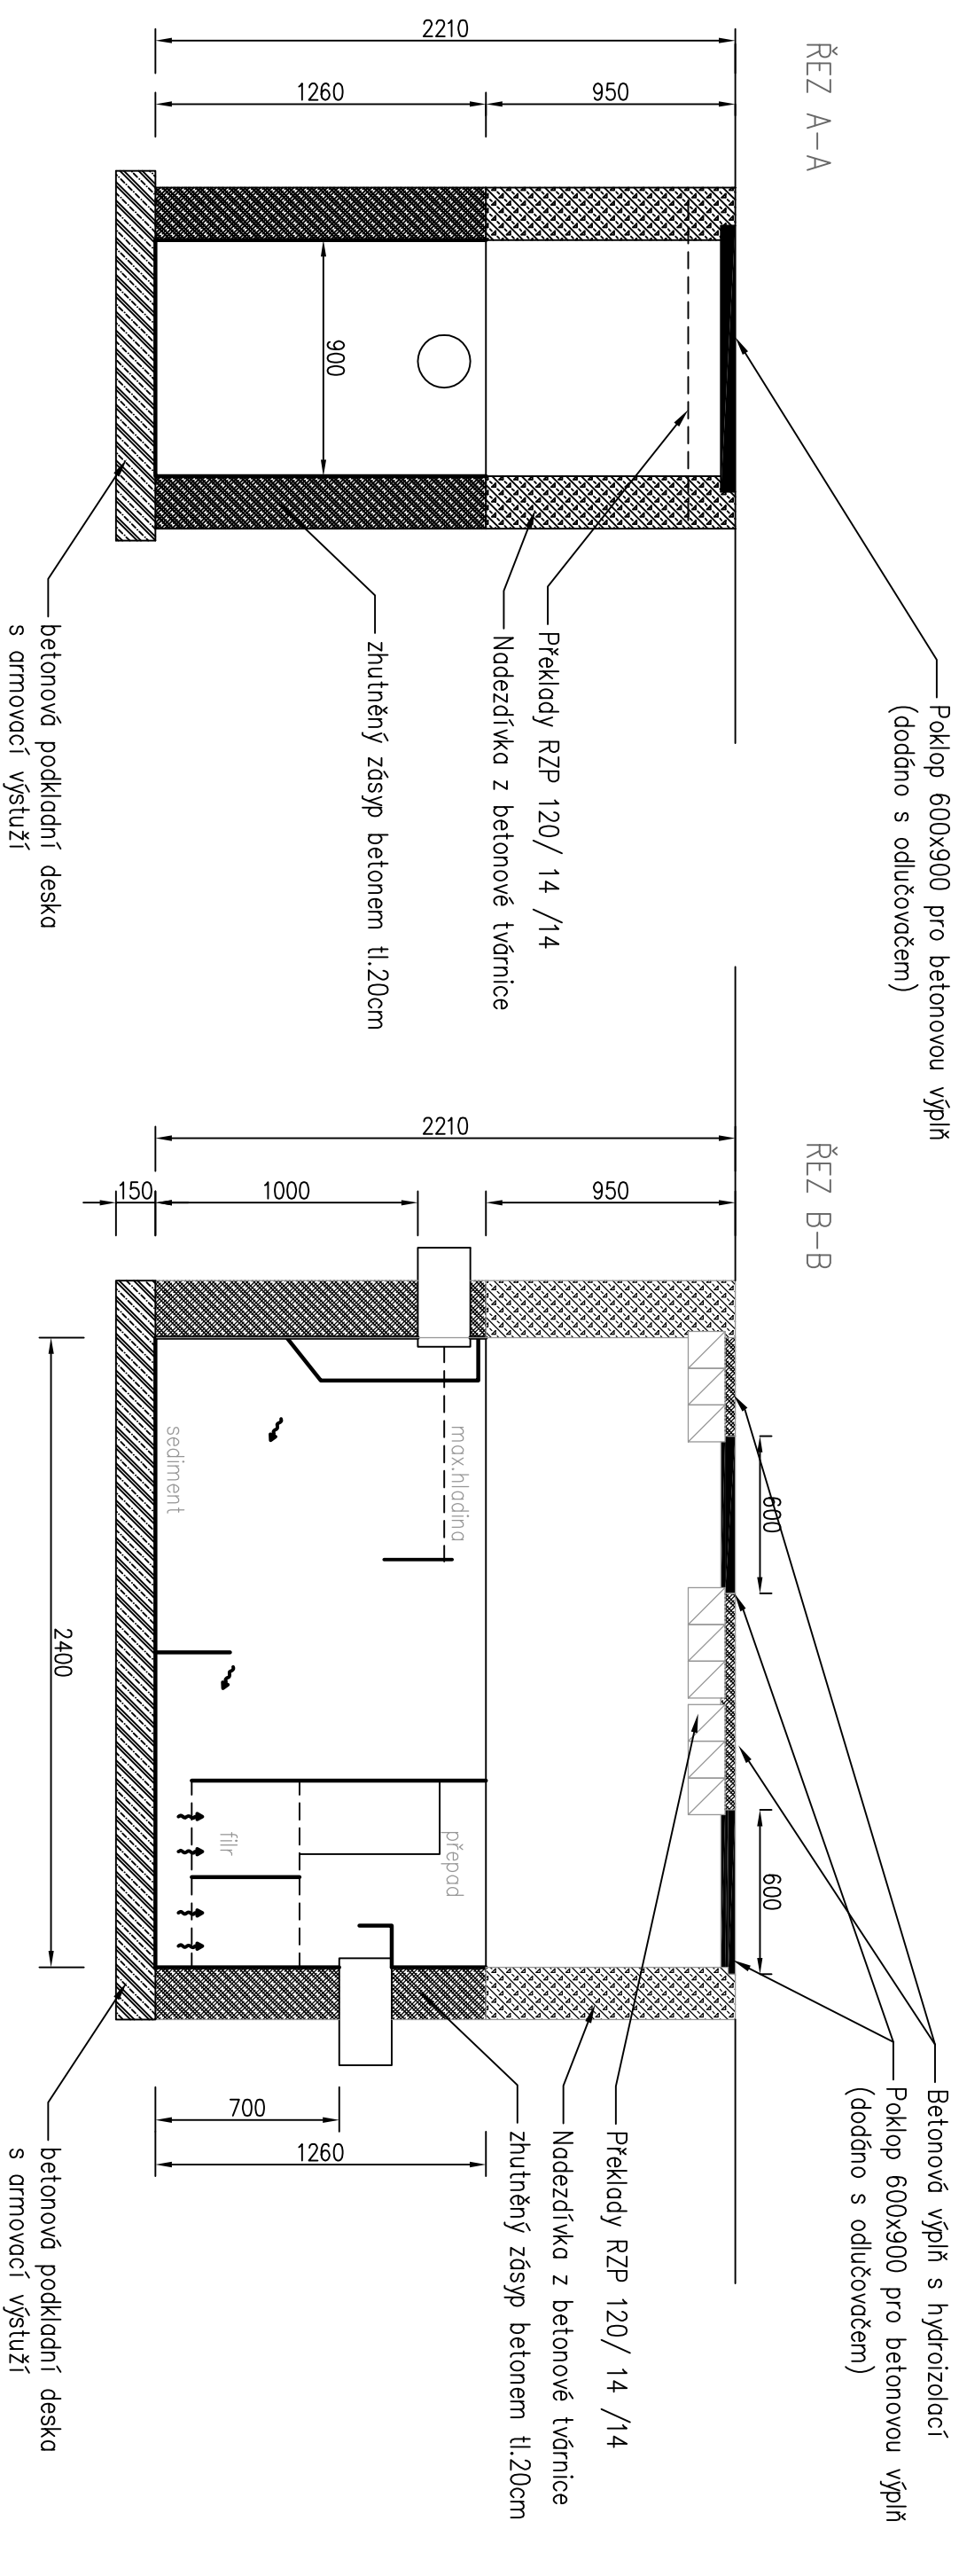

Náměstí Krále Jiřího 6, 350 02 Cheb, tel. 354 436 328, fax 354 535 179, email: info@dsva.cz, www.dsva.cz			
Zodpovědný projektant :		Technická kontrola :	
Ing. Radka Michková		Ing. Petr KRÁL	
Projektant :		Hlavní projektant :	
Pavel Stejskal		Ing. Jiří ŠEVČÍK	
MěÚ :	Svatava	Kraj :	Karlovarský
Stavebník : Městy s Svata va, ČSA 277 PSC 357 03		Datum : 09./2020	
Akce :		Číslo zakázky : 702018	
Úroveň :		Souprava :	
Řešení zpevněných ploch ulic Pohraniční stráže, S.K.Neumann a, Zelená		<div><div><div></div></div><div><div>DOPRAVNÍ STAVBY A</div><div>VENKOVNÍ ARCHITEKTURA s.r.o.</div></div></div>	
SO :		PDPs	
SO 301 Odvodnění ulic Pohraniční stráže, S .K. Neumann a parkoviště na p.p.č.237/1 a p.p.č.237/2			
Výkres		Měřítko : 1:25 Část : D.1.3.1.13	
Lapol G SOL 5/20			