


Řešení zpevněných ploch ulic Pohraniční stráže, S.K.Ú.

Projektová příloha k závažnému
stanovisku
HUSO/11214/2020/027/027
24 čísl 30.1.2020

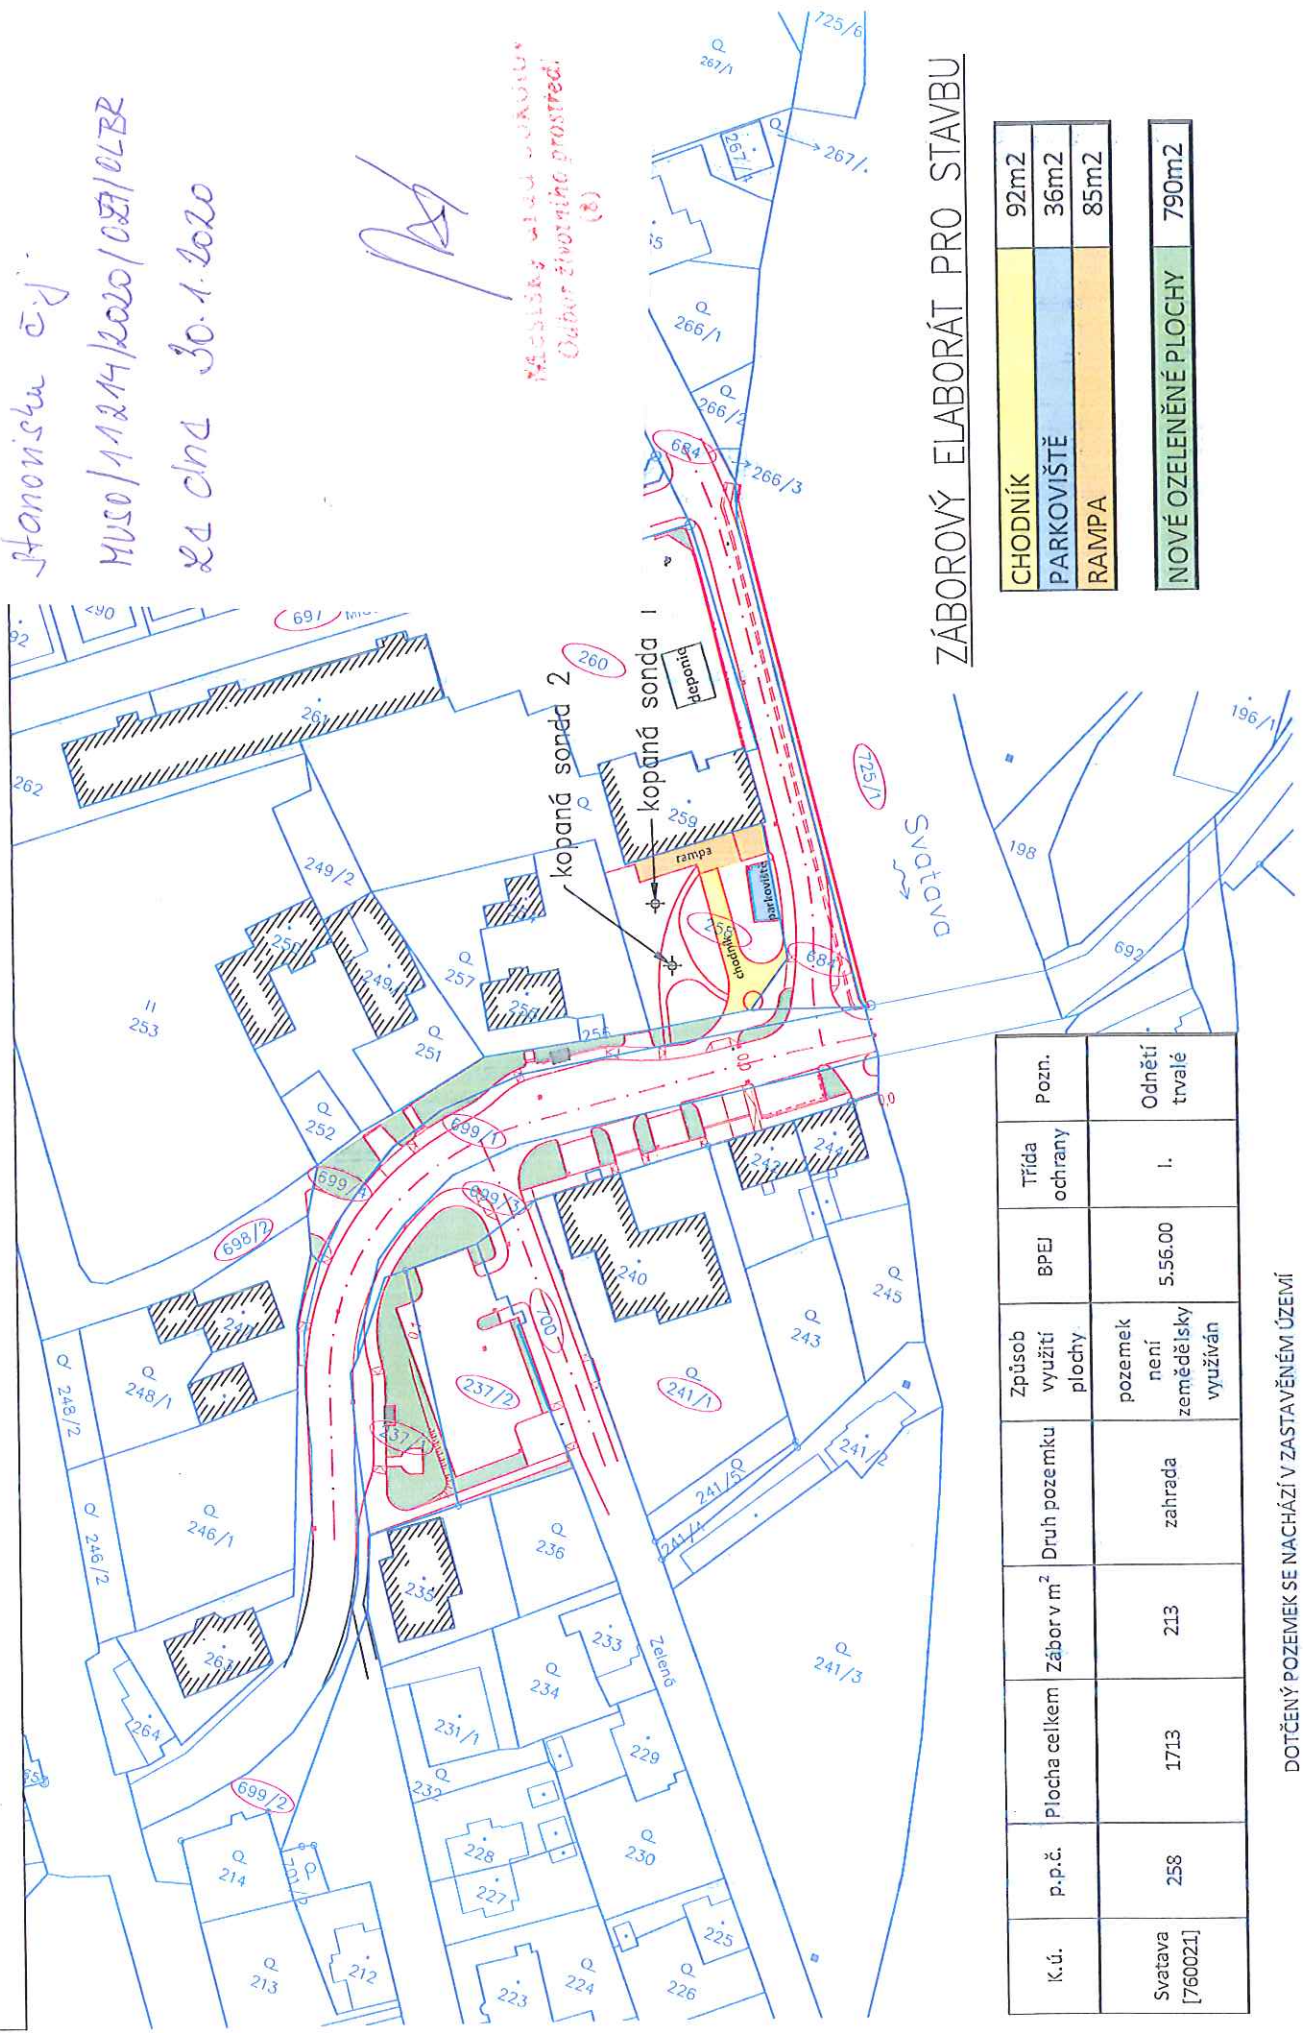

ZÁBOROVÝ ELABORÁT PRO STAVBU

CHODNÍK	92m ²
PARKOVIŠTĚ	36m ²
RAMPA	85m ²
NOVÉ OZELENĚNÉ PLOCHY	790m ²

K.ú.	p.p.č.	Plocha celkem	Zábor v m ²	Druh pozemku	Způsob využití plochy	BPEJ	Třída ochrany	Pozn.
Svatava [760021]	258	1713	213	zahrad	pozemek není zemědělsky využíván	5.56.00	I.	Odnětí trvalé

DOTČENÝ POZEMEK SE NACHÁZÍ V ZASTAVĚNÉM ÚZEMÍ