


0,09700km – KÚ

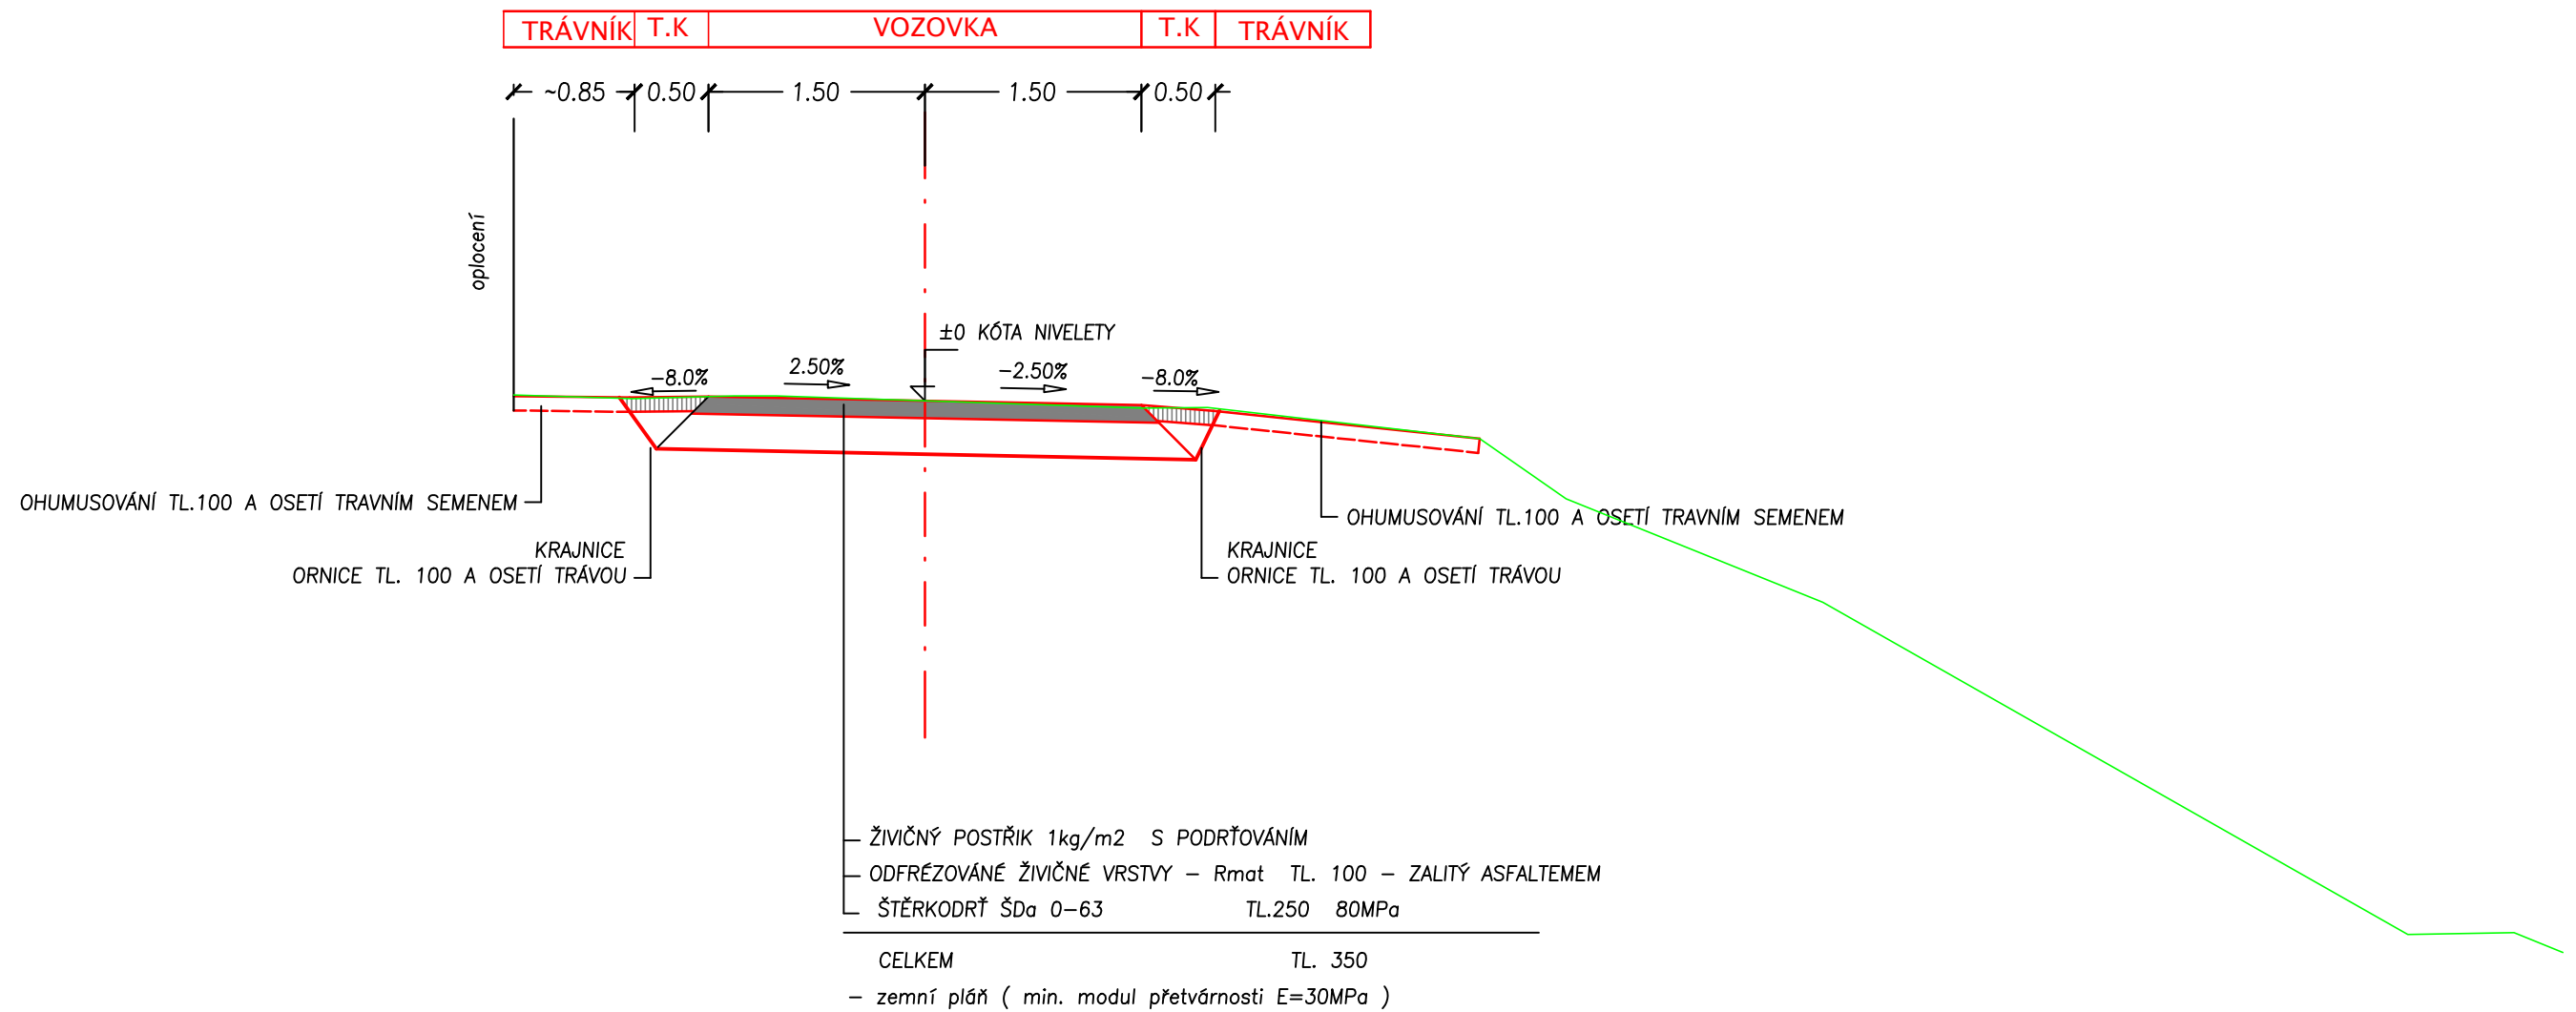

POZN.: před zahájením výkopových prací je nutné vytyčit pozemní inž. síť

ing. Viktor Vaidiš, Nová Huť 51, 330 02 Dýšina
775 200 158, viktorvaidis@seznam.cz

Vypracoval: Ing. Viktor Vaidiš	Vedoucí projektu: Ing. Viktor Vaidiš	HIP:	
MÚ (OÚ) : Dyšina	Kraj: Plzeňský	Datum:	02/2020
Zadavatel: Obec Dyšina		Měřítko:	1:50
Název akce: DÝŠINA - OPRAVA KOMUNIKACE KE HŘBITOVU		Číslo zakázky:	03-20
		Stupeň:	DSP
Obsah: SO 101 - KOMUNIKACE VZOROVÝ PŘÍČNÝ PROFIL - 0,097 00km - KÚ		Číslo přílohy: 5	Formát: 2A4