



ULIČNÍ VPUŠŤ BETONOVÁ
prefabrikovaná DN 450

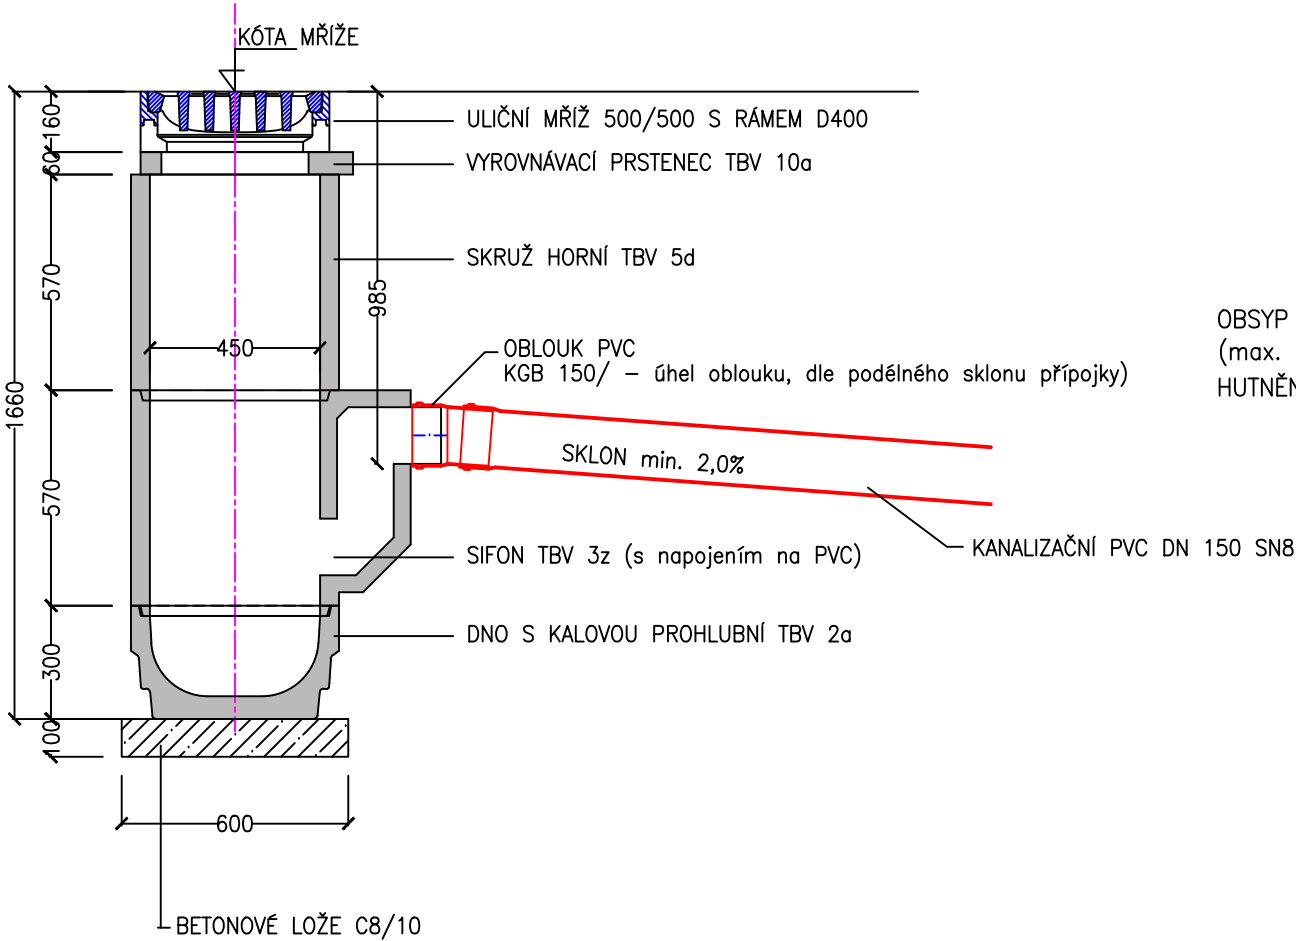

VZOROVÝ PŘÍČNÝ PROFIL
KANALIZAČNÍ PŘÍPOJKA

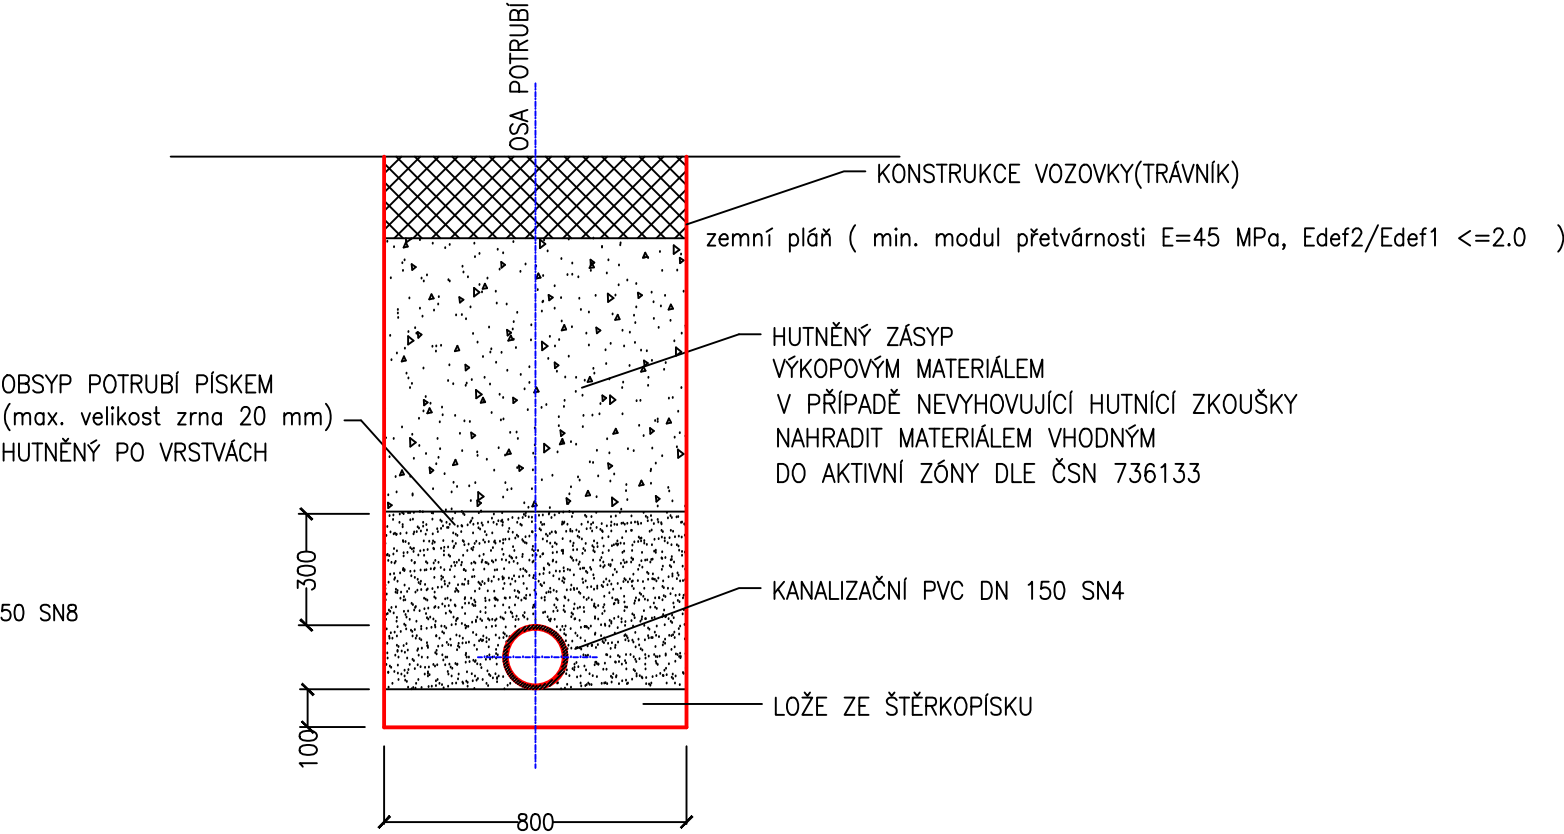

POZN.: před zahájením výkopových prací je nutné vytýčit pozemní inž. sítě

ing. Viktor Vaidiš, Nová Huť 51,330 02 Dýšina
775 200 158, viktorvaidis@seznam.cz

Vypracoval: Ing. Viktor Vaidiš		Vedoucí projektu: Ing. Viktor Vaidiš		HIP:	
MÚ (OÚ) : Dýšina		Kraj: Plzeňský		Datum:	02/2019
Zadavatel: Obec Dýšina				Měřítko:	1:20
Název akce: DÝŠINA REKONSTRUKCE ULICE V LOUŽKU				Číslo zakázky:	24-18
				Stupeň:	DÚR+DSP
Obsah: SO 101 - KOMUNIKACE ULIČNÍ VPUŠŤ				Číslo přílohy: 6	Formát: 2A4