
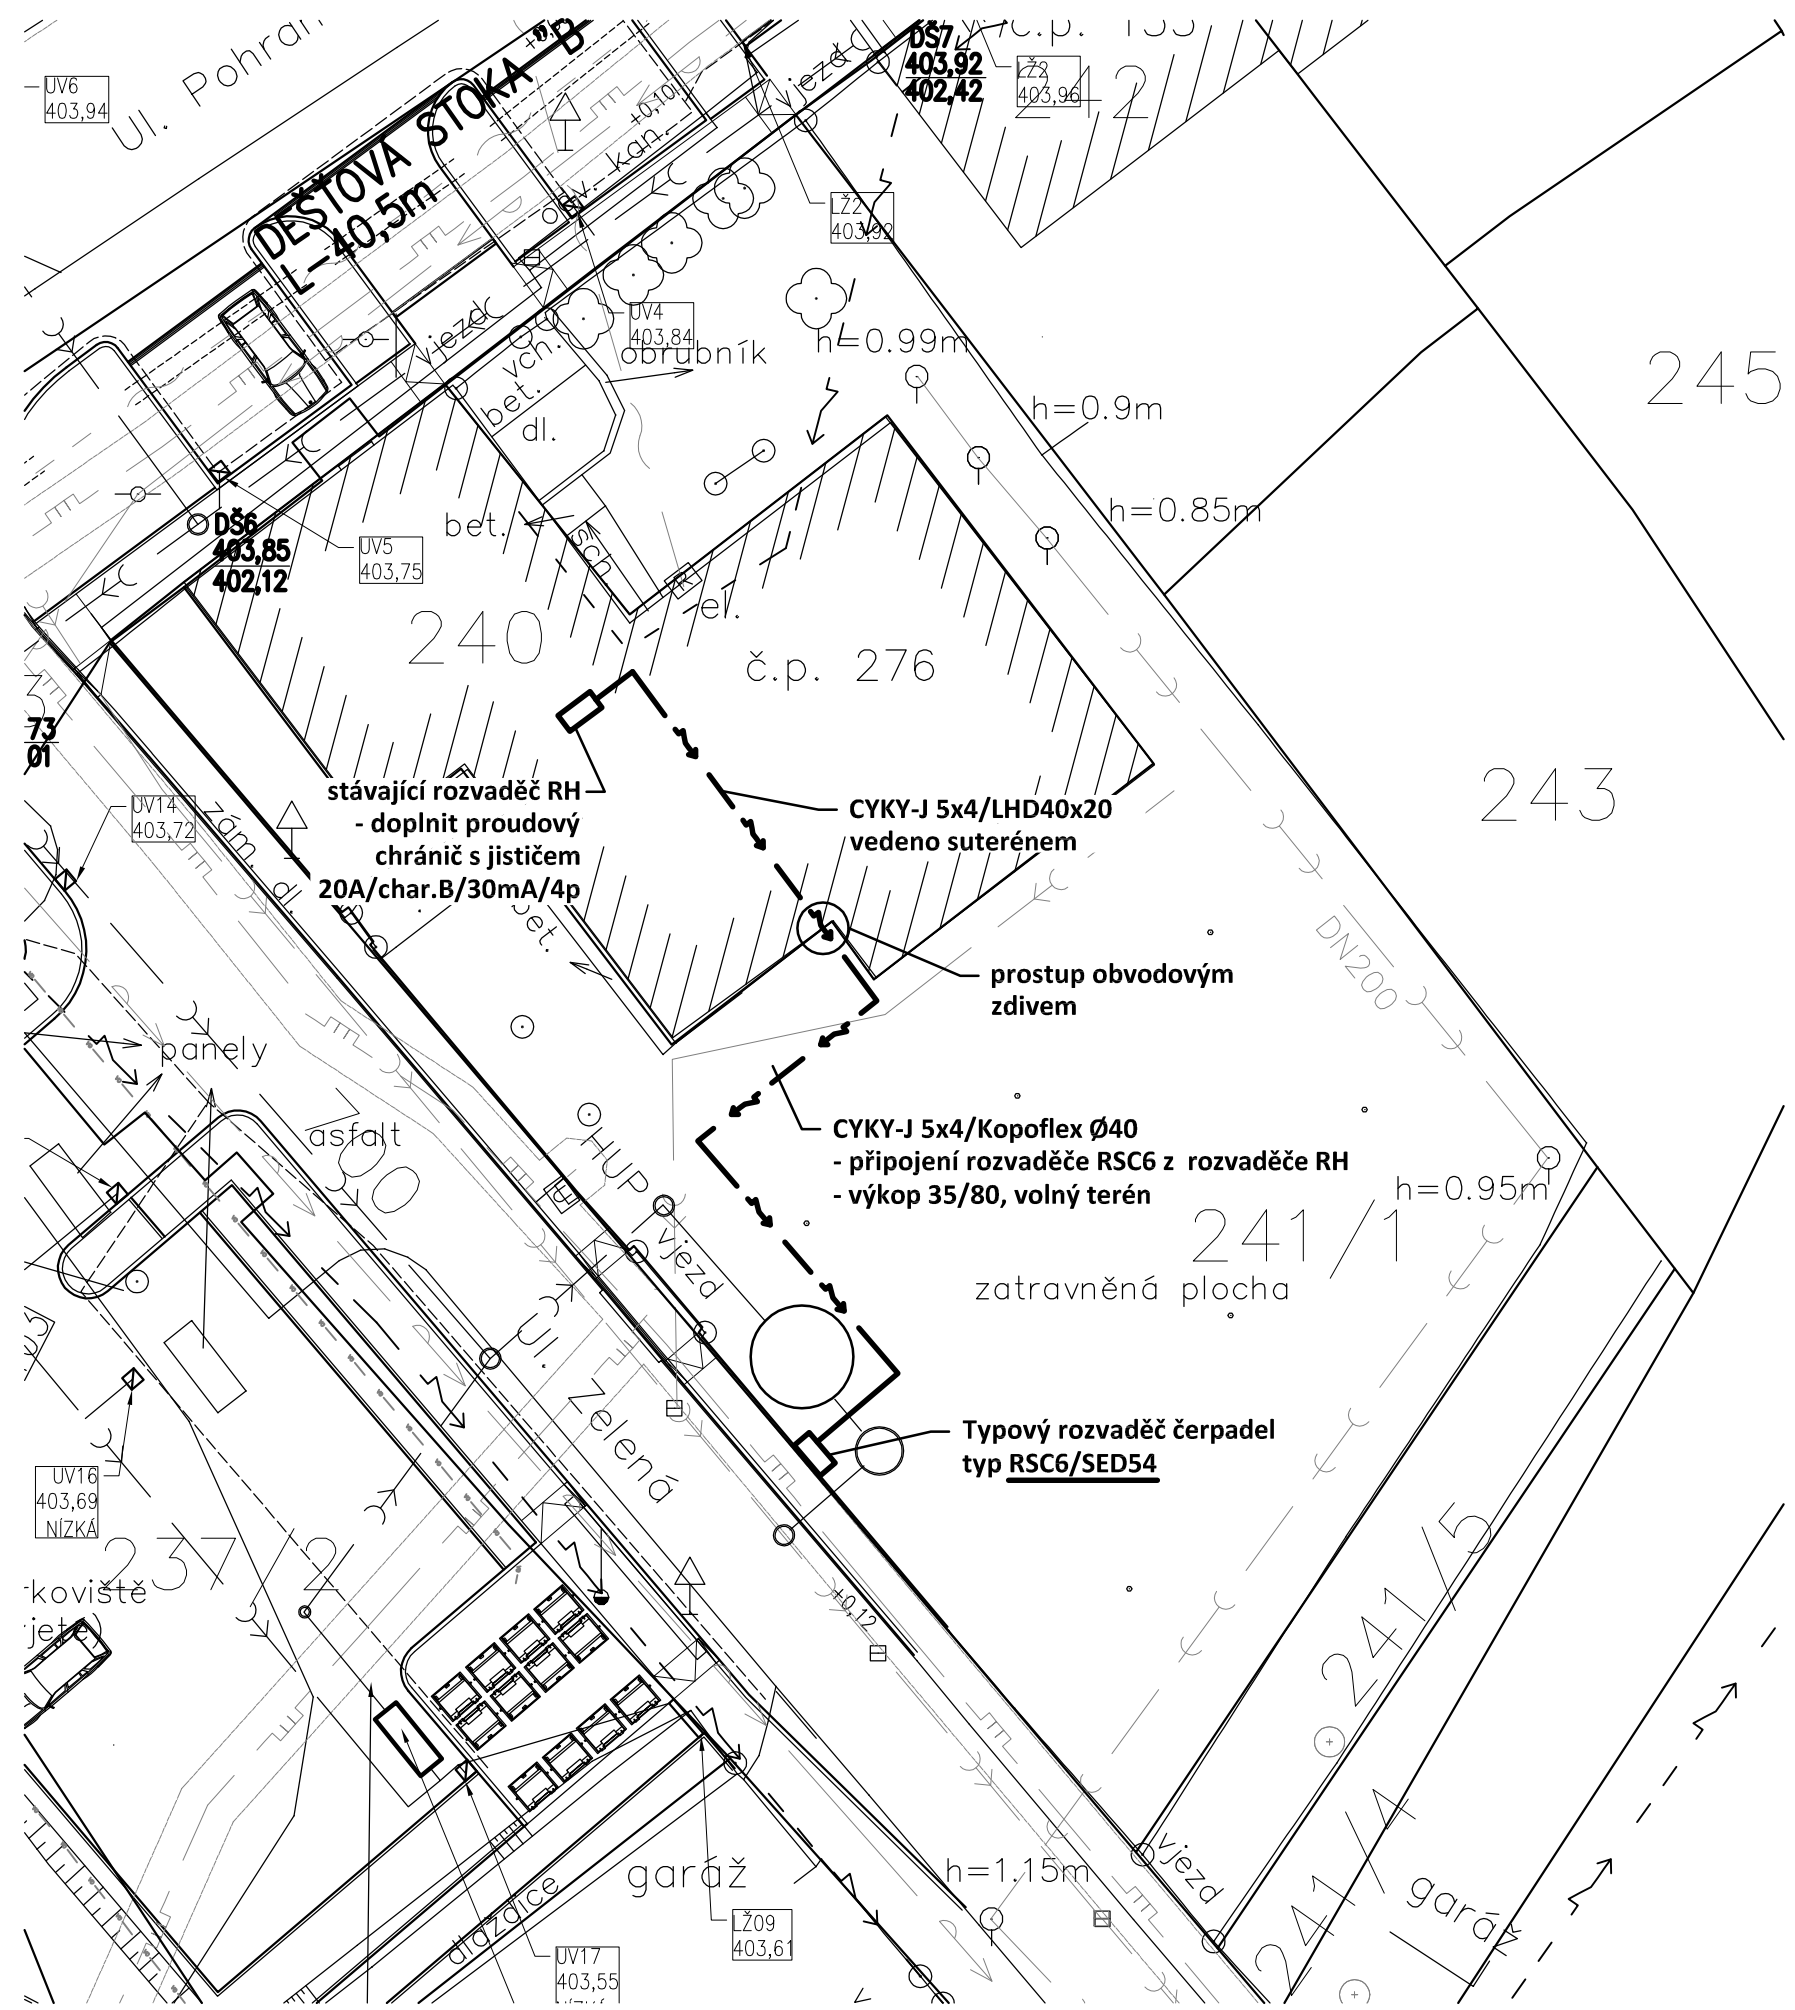


SITUACE - 1:250

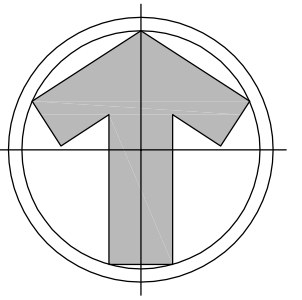

legenda sítí

	Dešťová kanalizace - nově navržená
	Dešťová kanalizace - stávající
	Splašková kanalizace - stávající
	Jednotná kanalizace - stávající
	STL plynovod - stávající
	Vodovod - stávající
	Elektro NN nadzemní vedení - stávající
	Elektro VN nadzemní vedení - stávající
	VO nadzemní vedení - stávající
	VO podzemní vedení - nové
	Sdělovací vedení nadzemní - stávající
	Sdělovací vedení podzemní - stávající

POZNÁMKA:

UPOZORNĚNÍ !!! - V TRASE ZEMNÍHO KABELU DOJDE K SOUBĚHU A KŘÍŽENÍ S PODZEMNÍM ZAŘÍZENÍM.
 - PŘED ZAHÁJENÍM ZEMNÍCH A MONTÁŽNÍCH PRACÍ NUTNO VYTÝČIT VEŠKERÉ PODZEMNÍ ZAŘÍZENÍ A DODRŽET POŽADAVKY VE VYJÁDRĚNÍ JEJICH SPRÁVCŮ
 SOUBĚHY A KŘÍŽENÍ S OSTATNÍMI SÍTĚMI MUSÍ BÝT PROVEDENY DLE ČSN 73 60 05 - PROSTOROVÉ USPOŘÁDÁNÍ SÍTÍ.

Soustava: 3+PEN stř. 50Hz, 230/400V, TN-C (PS)
 3+NPE stř. 50Hz, 230/400V, TN-C-S (RH)

Ochrana před úrazem el. proudem dle ČSN 33 2000-4-41 ed.3:
 automatickým odpojením od zdroje proudovým chráničem

Zodpovědný projektant:	HIP		PROJEKTANT AKCE:
Klímešová Miroslava	Stejskal Pavel		M. Klímešová - 3D PROJEKT
Kraj:	Karlovarský	SÚ:	Sokolov
Investor:	Městys Svatava, ČSA 277, 357 03		
Akce:	Řešení zpevněných ploch ulic Pohraniční stráže, S.K.Neumanna, Zelená		Formát: A3
	SO301 Odvodnění ulic Pohraniční stráže, S.K.Neumanna a parkoviště na ppč 237/1 a 237/2		Číslo paré:
Objekt:	D.1.3.1.18 Elektroinstalace		Stupeň: DSP
Název:	SITUACE 1:250		Č. zak.: E-200107
			Datum: 01/2020
			Měřítka: 1:250
			Číslo výkresu:
			D.1.3.1.18