


DÍL 2
KS 40

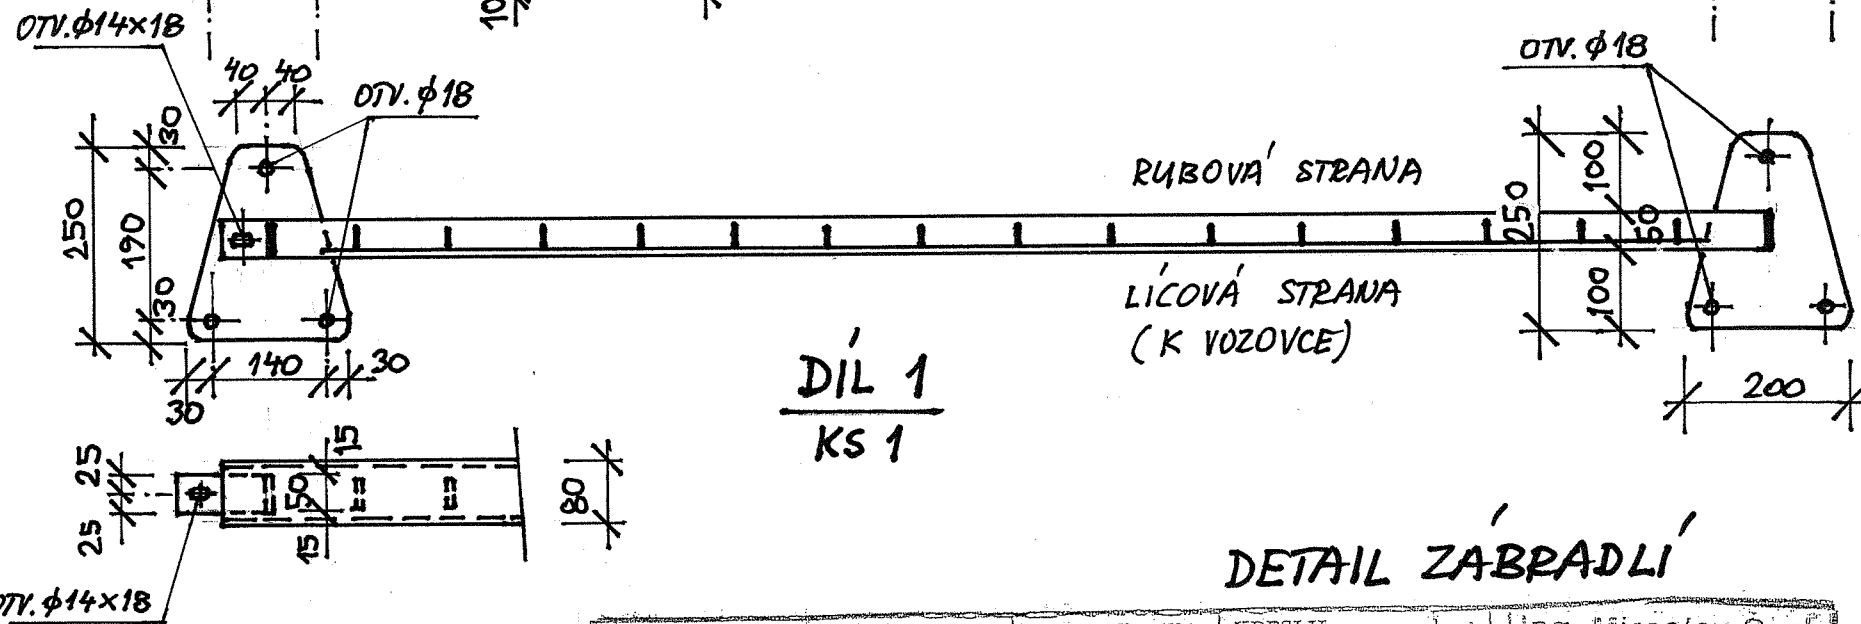

DÍL 1
KS 1

DETAIL ZÁBRADLÍ

PROJEKTANT	KRESLIL	Ing. Miroslav Čech projektová kancelář IČO 1389 5451 352 01 Aš, Janáčkova
ING. ČECH		
KONTROLA	MĚSTO SVATAVA	ZÁK. ČÍSLO
AKCE		FORMÁT A3
OBSAH	ZPEVNĚNÉ PLOCHY SVATAVA	AR. ČÍSLO
		DATA 7/2019
		1:10 / 2