


ULIČNÍ VPUST UV1

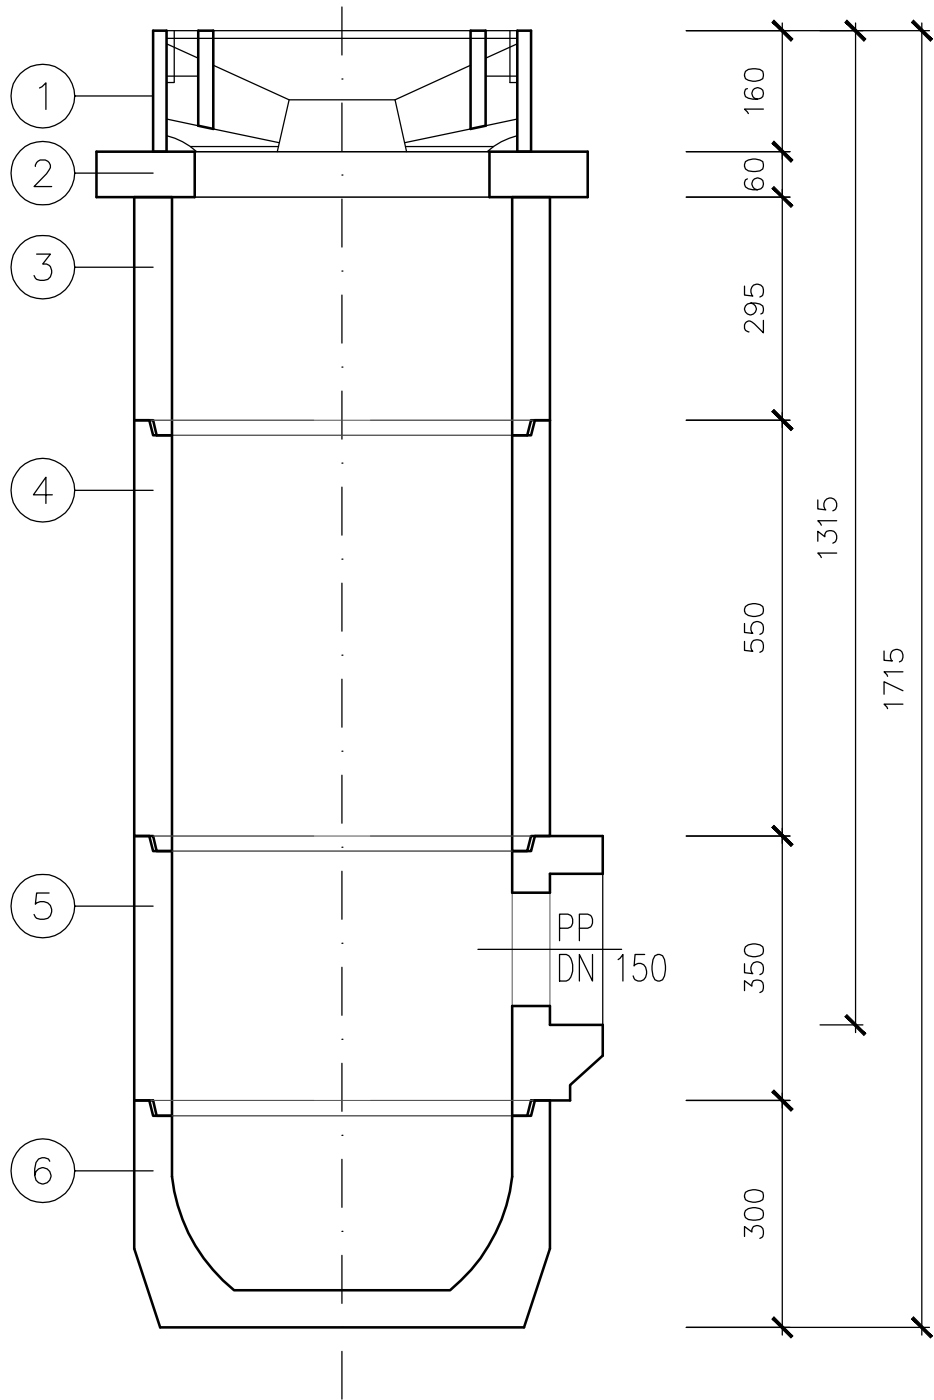

POZNÁMKA :


- PRVKY VPUSTÍ JSOU PŘEVZATY Z KATALOGU BETONIKA PLUS, ZHOTOVITEL MŮŽE POUŽÍT JINÝ OBDOBNÝ
- VÝŠKA ODTOKU JE DÁNA VOLBOU STŘEDNÍCH DÍLŮ
- PŘED ZAHÁJENÍM PRACÍ JE NUTNO PROVĚŘIT HLOUBKU JEDNOTLIVÝCH ÚSEKŮ STÁVAJÍCÍ KANALIZACE A PODLE TOHO PŘÍPADNĚ UPRAVIT VÝŠKU VPUSTÍ VLOŽENÍM NEBO VYJMUTÍM STŘEDOVÝCH DÍLŮ

TABULKA VPUSTÍ

VPUSTĚ					NAPOJENÍ		PŘÍPOJKY			
OZNAČENÍ VPUSTÍ	KÓTA MŘÍŽE	KÓTA VÝTOKU	VÝŠKA ODTOKU	VÝŠKA VPUSTĚ	ZPŮSOB NAPOJENÍ	KÓTA ZAÚSTĚNÍ	SPÁD ‰	MATERIÁL PP – DN	DÉLKA m	POZNÁMKA
UV01	442,30	440,98	1,32	1,72	ODB 300/150–D			150	3,70	
UV02	442,29	440,97	1,32	1,72	ODB 300/150–D			150	3,35	
UV03	442,03	440,71	1,32	1,72	ODB 300/150–D			150	3,30	
UV04	441,51	440,19	1,32	1,72	RŠ			150	3,90	
UV05	441,56	440,24	1,32	1,72	RŠ			150	0,90	
UV06	440,32	439,00	1,32	1,72	ODB 300/150–D			150	3,50	
UV07	440,31	438,99	1,32	1,72	ODB 300/150–D			150	4,25	
UV08	438,75	437,43	1,32	1,72	ODB 300/150–D			150	6,65	
UV09	438,35	437,03	1,32	1,72	ODB 300/150–D			150	1,50	
UV10	433,56	432,24	1,32	1,72	ODB 300/150–D			150	4,85	
UV11	433,52	432,20	1,32	1,72	ODB 300/150–D			150	1,45	

VYSVĚTLIVKY

1	Uliční mříž s rámem 500X500 D400
2	Vyrovnávací prstenec TBV–Q390/60/10a
3	Horní skruž TBV–Q450/295/5b
4	Středová skruž TBV–Q450/570/6d
5	Skruž s otvorem TBV–Q450/350/3a
6	Dno s kalovou prohlubní TBV–Q450/300/2a
7	Chodníková mříž s bočním nátokem D400



Ing. Jiří Soukup

autorizovaný inženýr dopravních staveb
projektant dopravních staveb

Jelínkova 1875, Sokolov, 356 01
IČO: 737 11 870
telefon: +420 605 855 558
email: jiri.soukup.pds@gmail.com

Investor:

Město Kynšperk nad Ohří, J.A.Komenského 221/13,
357 51, Kynšperk nad Ohří

Datum:

12/2019

Číslo zakázky:

2019070

Kraj:

Karlovarský

Obec:

Kynšperk nad Ohří

Navrhl:

Ing. Jiří Soukup

Odpovědný projektant:

Ing. Jiří Soukup

Soubor:

UV 2019070.dwg

Formát:

3 x A4

Stupeň PD:

PDPS

Měřítko:

1:10

Číslo výkresu:

D.1.07

Příloha:

ULIČNÍ VPUSTI

Kynšperk nad Ohří, ulice J. K. Tyla;
oprava místní komunikace