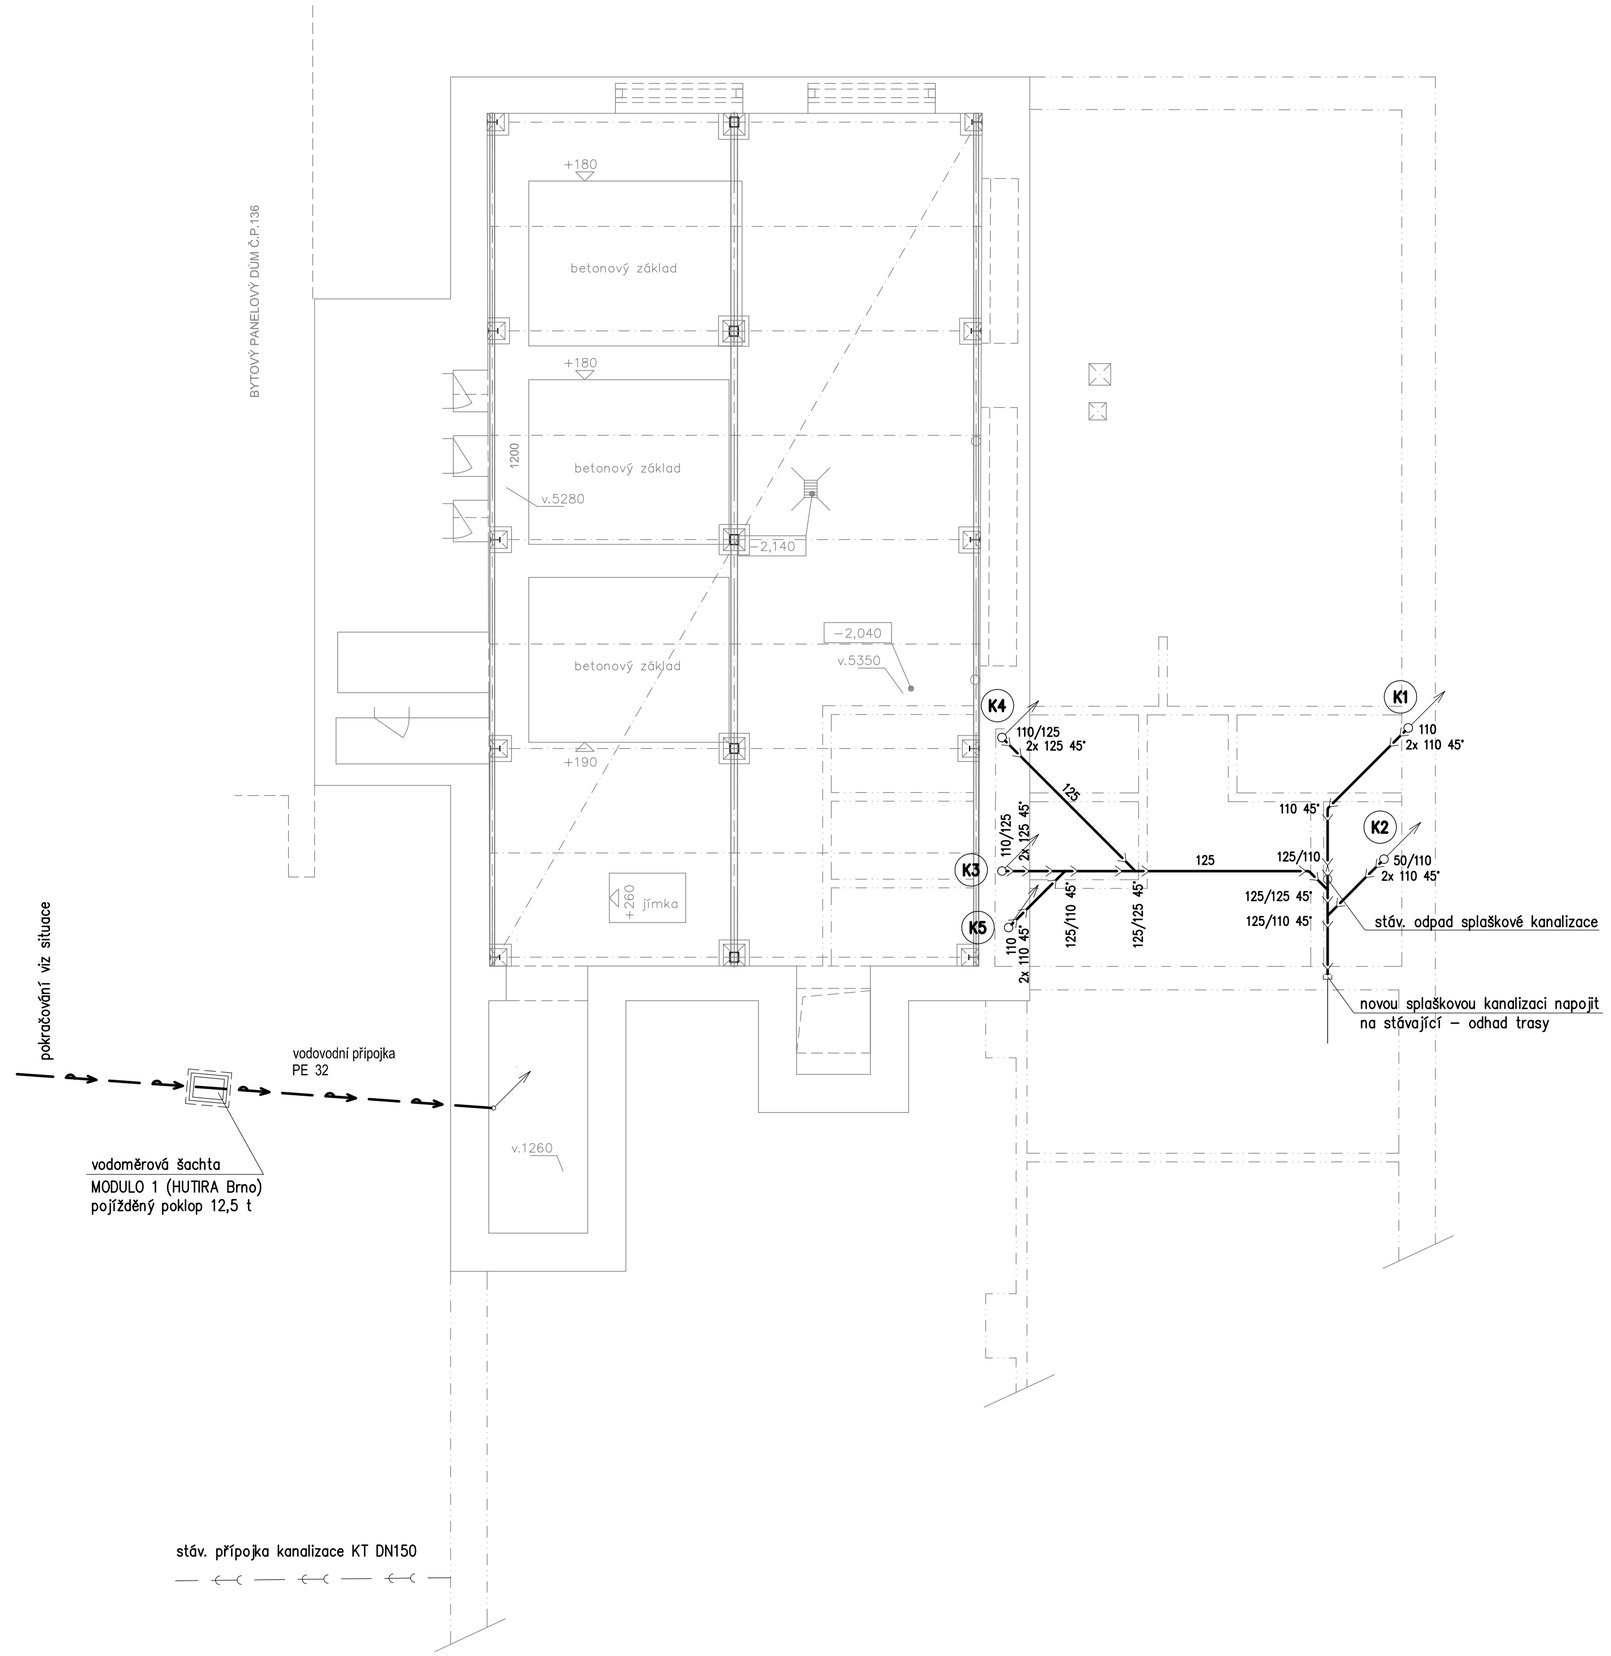

LEGENDA :

- kanalizační svodné PVC-KG potrubí
- trasa stávající ležaté kanalizace – odhad
- Kx splašková kanalizace
- stoupající potrubí

navrhl: Ing. M. Pelikánová	zodp. projektant: Ing. M. Pelikánová	HIP : Ing. Miloš Trnka, Vrchlického 16, Karlovy Vary	Ing. Michaela PELIKÁNOVÁ, projektová kancelář, Botanická 256, Dalovice u Karlových Varů, tel 604 207 652
Kraj: KARLOVARSKÝ			
Obec: KRÁSNÉ ÚDOLÍ			
Investor: Město Krásné Údolí, č.p. 77, Krásné Údolí			Autorizace:
Datum: 1/2020	Stupeň: DUR + DSP	Zakázkové číslo: 02-P-20	

Stavební úpravy objektu stanice dobrovolných hasičů
Krásné Údolí, st.p.č. 204/1 a 204/2
kú Krásné Údolí – III. etapa

D.4.B ZDRAVOTNĚ TECHNICKÉ INSTALACE

Příloha:	Měřítko:	Formát:	Číslo přílohy:
Půdorys 1.PP	1:50	4x A4	**D.4.B.3**