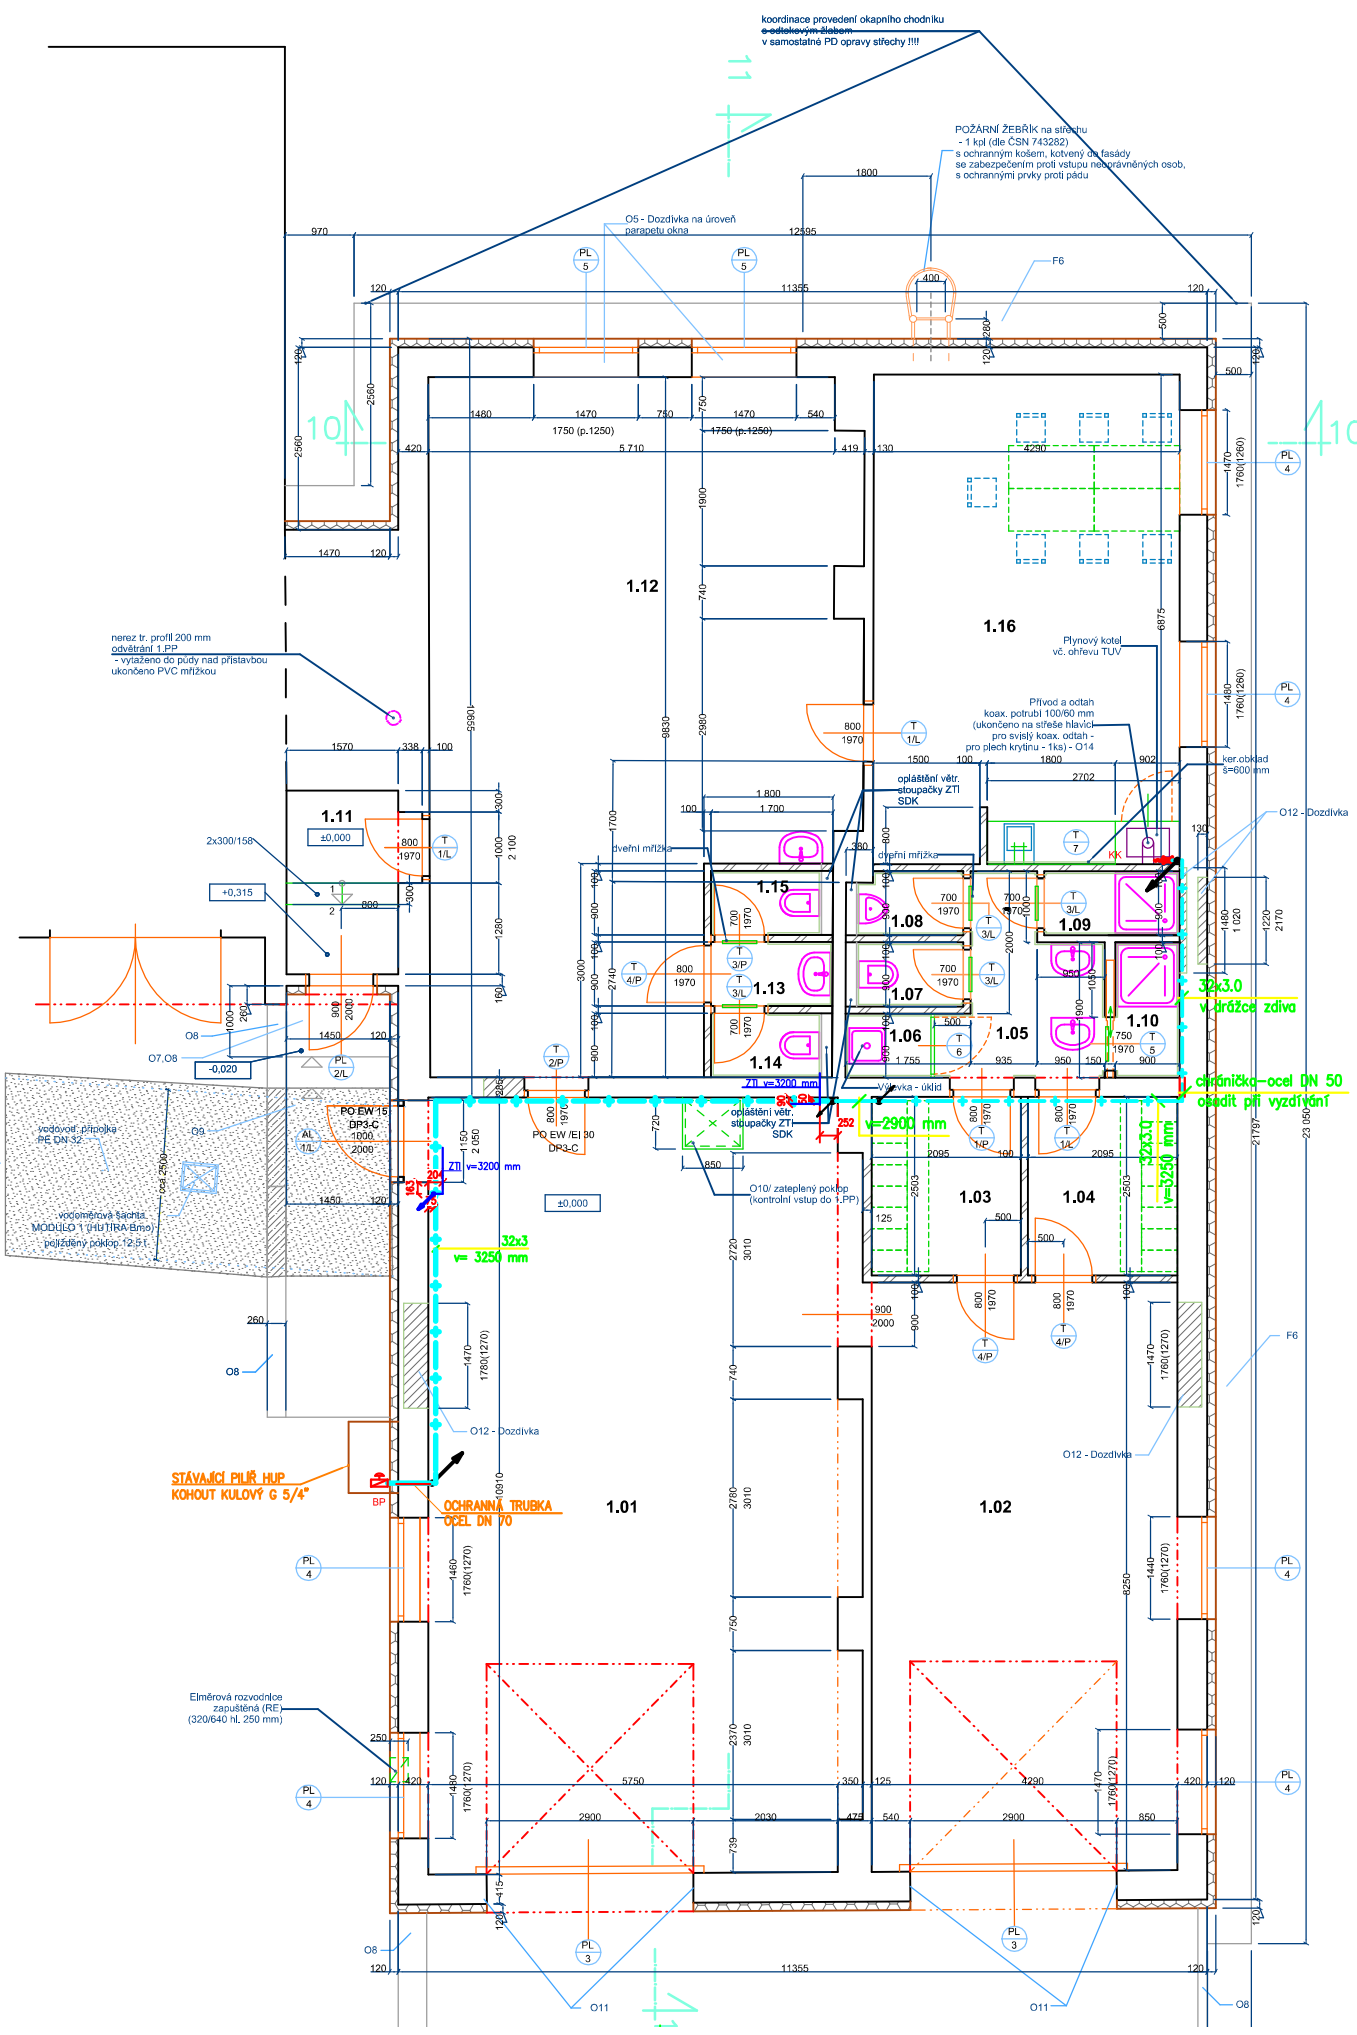

TABULKA MÍSTNOSTÍ - 1.NP

Č.MÍSTNOSTI	ÚČEL MÍSTNOSTI	UŽITNÁ PLOCHA [m²]	SVĚTLÁ VÝŠKA [m]	PODLAHA	PODHLED	STĚNY	POZNÁMKA
1.01	GARÁŽ - 1	65,71	3,30	P2 - BETON / EPOXID. STĚRKA	OMÍTKA+MALBA	OMÍTKA+MALBA	OMYVATELNÝ NÁTĚR V= 1800 MM
1.02	GARÁŽ - 2	35,56	3,30	P2 - BETON / EPOXID. STĚRKA	OMÍTKA+MALBA	OMÍTKA+MALBA	OMYVATELNÝ NÁTĚR V= 1800 MM
1.03	ŠATNA ŠPINAVÁ	5,24	2,45	P2 - BETON / EPOXID. STĚRKA	SÁDROKARTON	OMÍTKA+MALBA	OMYVATELNÝ NÁTĚR V= 1800 MM
1.04	ŠATNA ČISTÁ	5,24	2,45	P2 - BETON / EPOXID. STĚRKA	SÁDROKARTON	OMÍTKA+MALBA	OMYVATELNÝ NÁTĚR V= 1800 MM
1.05	PŘEDSÍŇ UMYVÁRNA/WC	5,39	(3,31) 2,80	P3 KERAMICKÁ DLAŽBA	SÁDROKARTON	OMÍTKA+MALBA, KERAMICKÝ OBKLAD V.1,5 M	
1.06	ÚKLID	1,12	(3,31) 2,80	P3 KERAMICKÁ DLAŽBA	SÁDROKARTON	OMÍTKA+MALBA, KERAMICKÝ OBKLAD V.1,5 M	
1.07	WC	1,35	(3,31) 2,80	P3 KERAMICKÁ DLAŽBA	SÁDROKARTON	OMÍTKA+MALBA, KERAMICKÝ OBKLAD V.1,5 M	
1.08	PISOÁR	1,31	(3,31) 2,80	P3 KERAMICKÁ DLAŽBA	SÁDROKARTON	OMÍTKA+MALBA, KERAMICKÝ OBKLAD V.1,5 M	
1.09	SPRCHA 1	1,71	(3,31) 2,80	P3 KERAMICKÁ DLAŽBA	SÁDROKARTON	OMÍTKA+MALBA, KERAMICKÝ OBKLAD V.2,1M	
1.10	SPRCHA 2	1,71	(3,31) 2,80	P3 KERAMICKÁ DLAŽBA	SÁDROKARTON	OMÍTKA+MALBA, KERAMICKÝ OBKLAD V.2,1M	
1.11	ZÁDVEŘÍ	4,4	2,05	P4 KERAMICKÁ DLAŽBA	OMÍTKA+MALBA	OMÍTKA+MALBA	OMYVATELNÝ NÁTĚR V= 1500 MM KERAMICKÝ SOKL -100 MM
1.12	DENNÍ MÍSTNOST	52,59	3,30	P1 PRYŽOVÁ PODLAHA	OMÍTKA+MALBA	OMÍTKA+MALBA	OMYVATELNÝ NÁTĚR V= 1800 MM
1.13	PŘEDSÍŇ WC	1,53	(3,31) 2,80	P5 KERAMICKÁ DLAŽBA	SÁDROKARTON	OMÍTKA+MALBA, KERAMICKÝ OBKLAD V.1,5 M	
1.14	WC / M	1,39	(3,31) 2,80	P5 KERAMICKÁ DLAŽBA	SÁDROKARTON	OMÍTKA+MALBA, KERAMICKÝ OBKLAD V.1,5 M	
1.15	WC / Ž	1,39	(3,31) 2,80	P5 KERAMICKÁ DLAŽBA	SÁDROKARTON	OMÍTKA+MALBA, KERAMICKÝ OBKLAD V.1,5 M	
1.16	KANCELÁŘ, KUCHYŇKA	29,45	3,30	P3 KERAMICKÁ DLAŽBA	OMÍTKA+MALBA	OMÍTKA+MALBA	KERAMICKÝ OBKLAD KUCHYŇSKÁ NIKA KERAMICKÝ SOKL -100 MM
PLOCHA CELKEM		216,09					

0 5 m

Vypracoval	**Rudolf Bárta**	Ing. Miloš Trnka Vrchlického 16, Karlovy Vary, 360 20 tel. 777 152 514 IČO 04946898
Ved. projektant	**Ing. Miloš Trnka**	
Investor	**Město Krásné Údolí, č.p.77, 364 01 Krásné Údolí**	
Stavba - akce	**Stavební úpravy obj. stanice dobrovolných hasičů, Krásné Údolí, st.p.č.204/1 a 204/2, k.ú. Krásné Údolí - III.etapa** **D.4.E Domovní plynovod**	Stupeň PD: **DSP-Z1** Datum: **01/2020** Číslo zak.: **07082019** Formát: **6 x A4**
Název výkresu	**1.NP - NAVRŽENÝ STAV**	Měřítko: **1:50** Profese: **OPZ** Výkres č.: **4**