


Schéma vytápění - vytápění

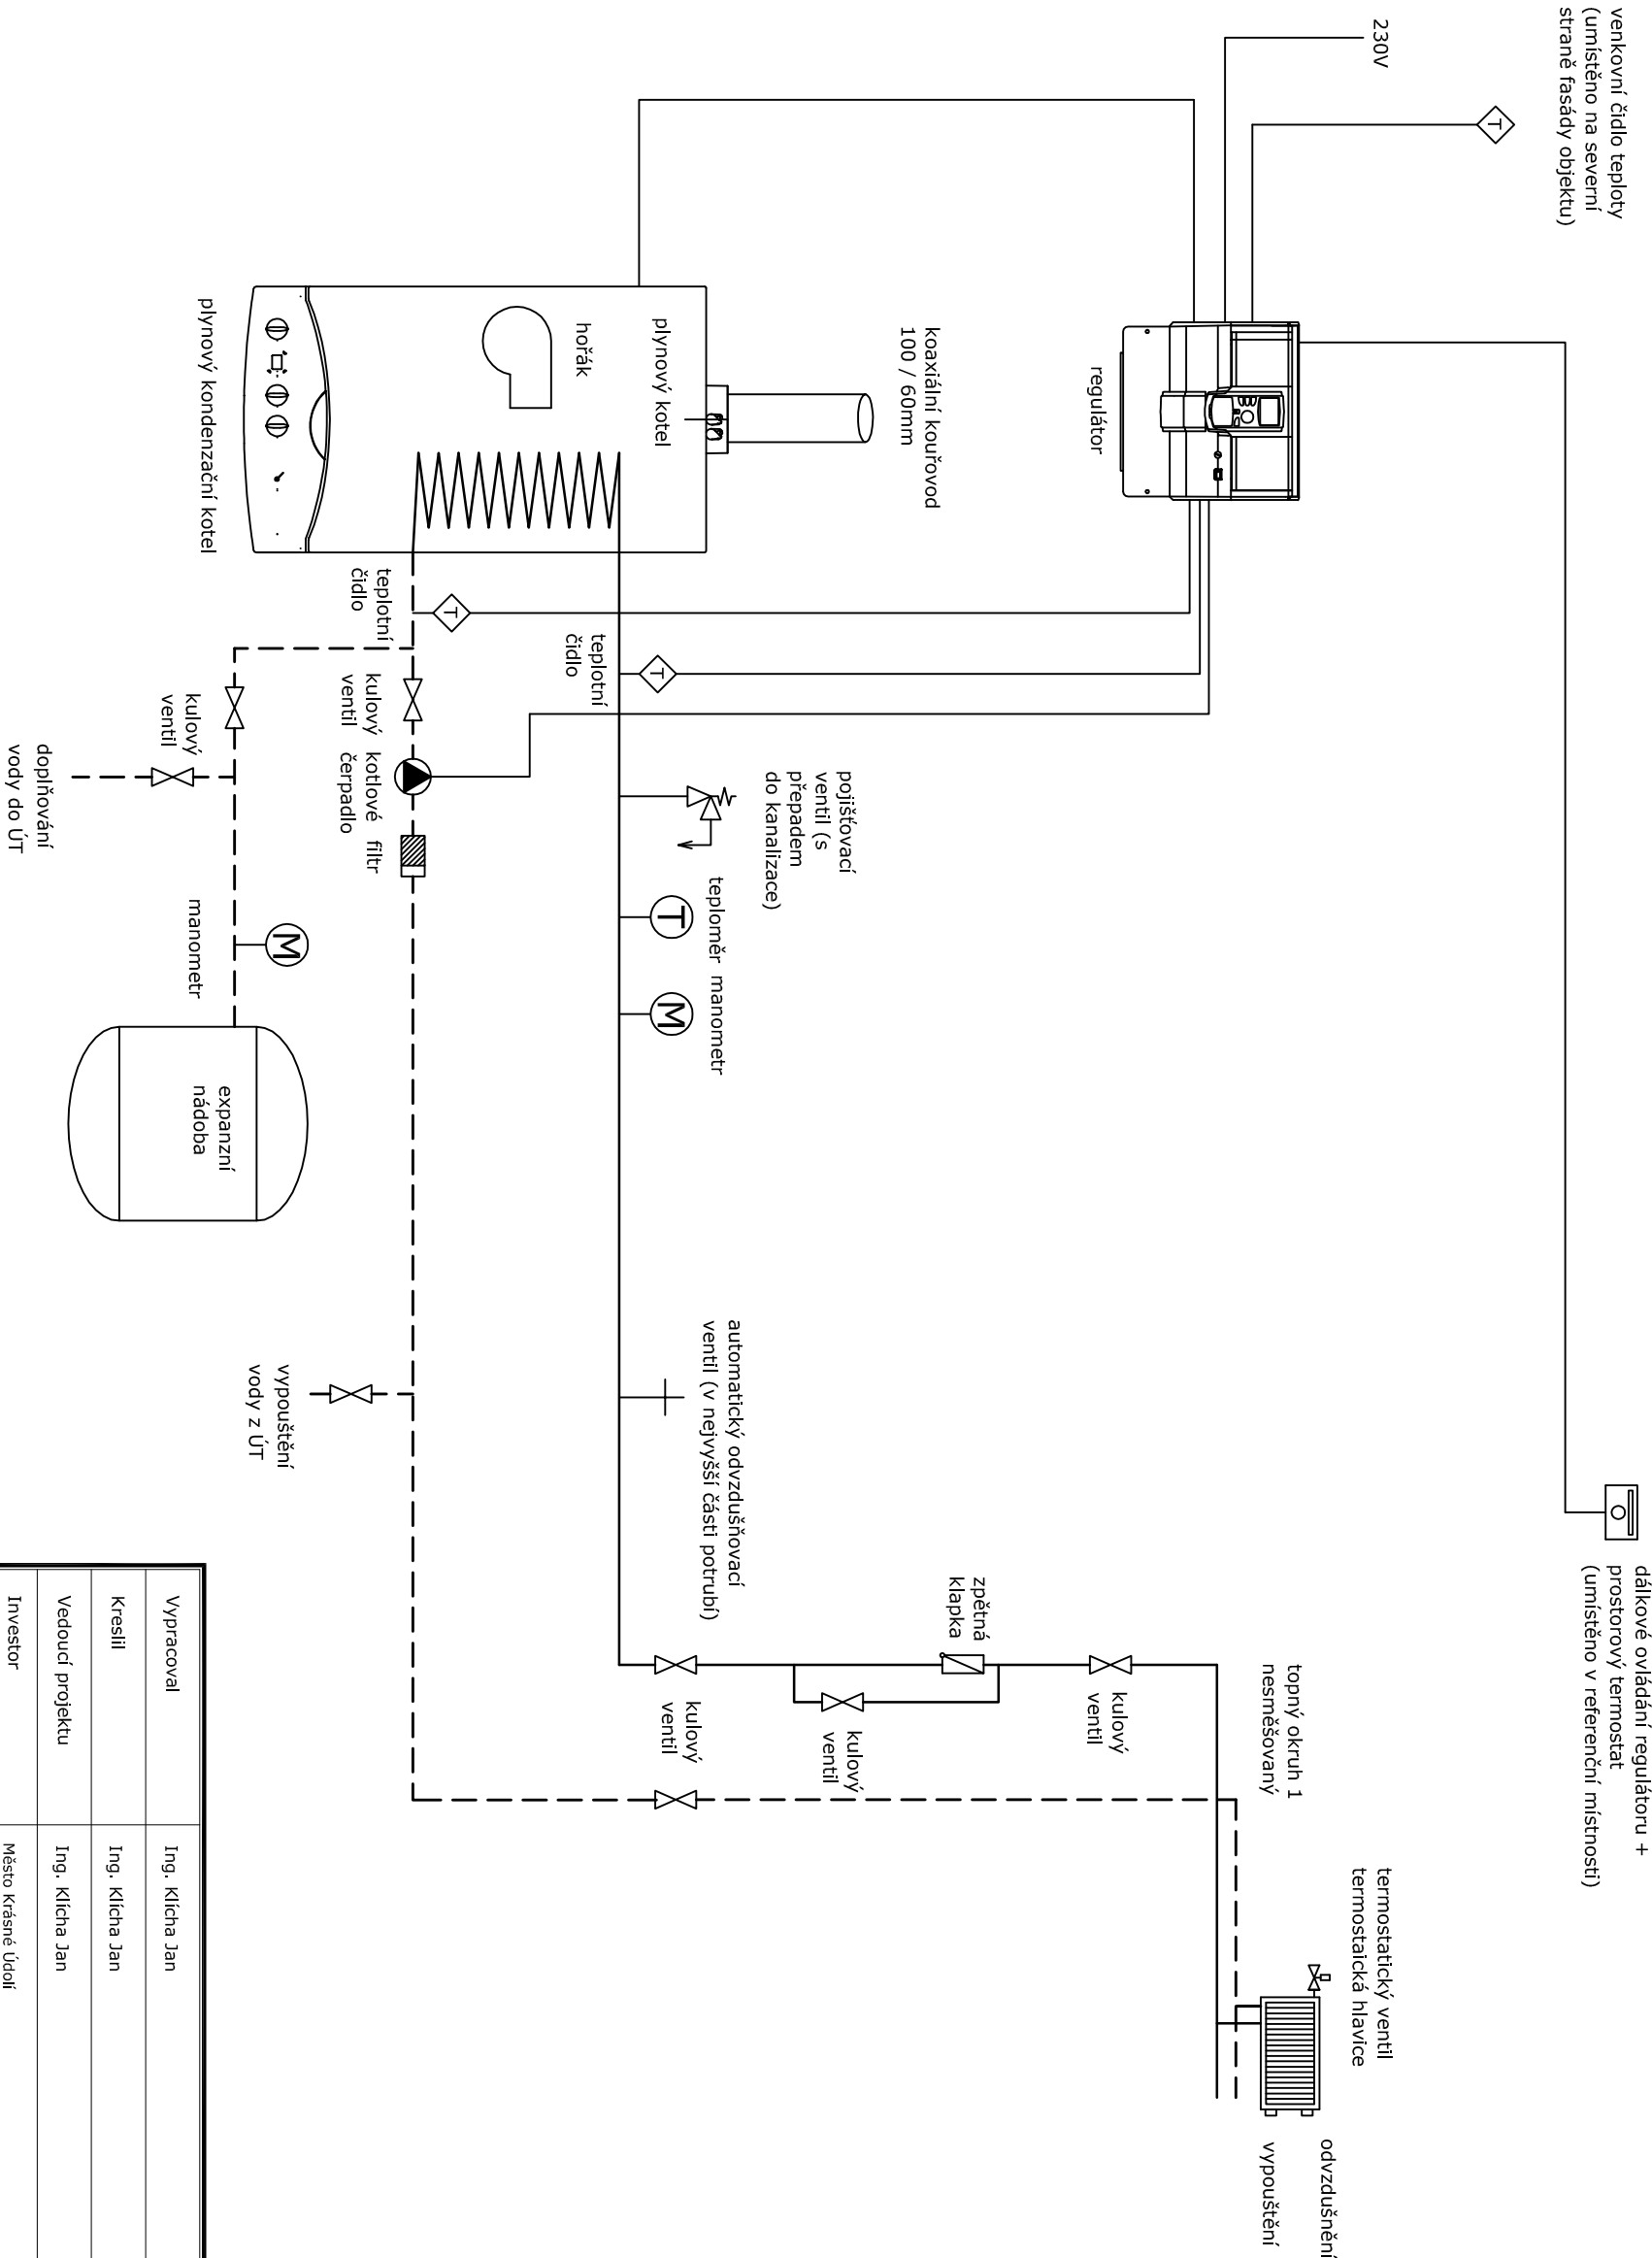

Vypracoval	Ing. Klícha Jan
Kreslil	Ing. Klícha Jan
Vedoucí projektu	Ing. Klícha Jan
Investor	Město Krásné Údolí
Stavba	Stavební úpravy obj. stanice dobrovolných hasičů, Krásné Údolí, st.p.č.204/1 a 204/2, k.ú. Krásné Údolí - III.etapa
Předmět	Schéma vytápění - vytápění

Ing. Klícha Jan - autorizovaný inženýr Expresprojekt - projektní kancelář IČO : 10342311 Mobil : 731 937 233, 603 909 194 email : klicha.jan@volny.cz	
č.zakázky	
Datum	2.2020
Stupeň	dokumentace pro stavební řízení
Měřítko	1:50
Č. výkresu	Č. paré
D.1.4.1.2-2	