

POPIS ÚPRAV, PRACÍ POZNÁMKY :

F1/
Oprava podkladu omítaných ploch fasády
Vyspravení povrchu pod zateplovací systém - očištění a penetrace + opatření ploch VC vysprávkovou omítkou.

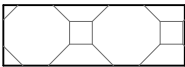

F2/
Finální povrchová úprava :
Kompletní zateplovací systém (KZS -ETICS) (penetrace podkladu, lepící hmota, izolace MV 120 mm- desky I = 0,039 W/mK, stěrková hmota , PVC mřížka)
pastovitá omítka - stěrka na zateplovací systém.
SilAcryl - silikonový paropropustný fasádní nátěr plněný uhlíkovými vlákny pro překlenutí vlasových trhlin , samočisticí matný (s ohledem na záruky nutnost provést v systému od jednoho výrobce !!!) - reakce na oheň A1

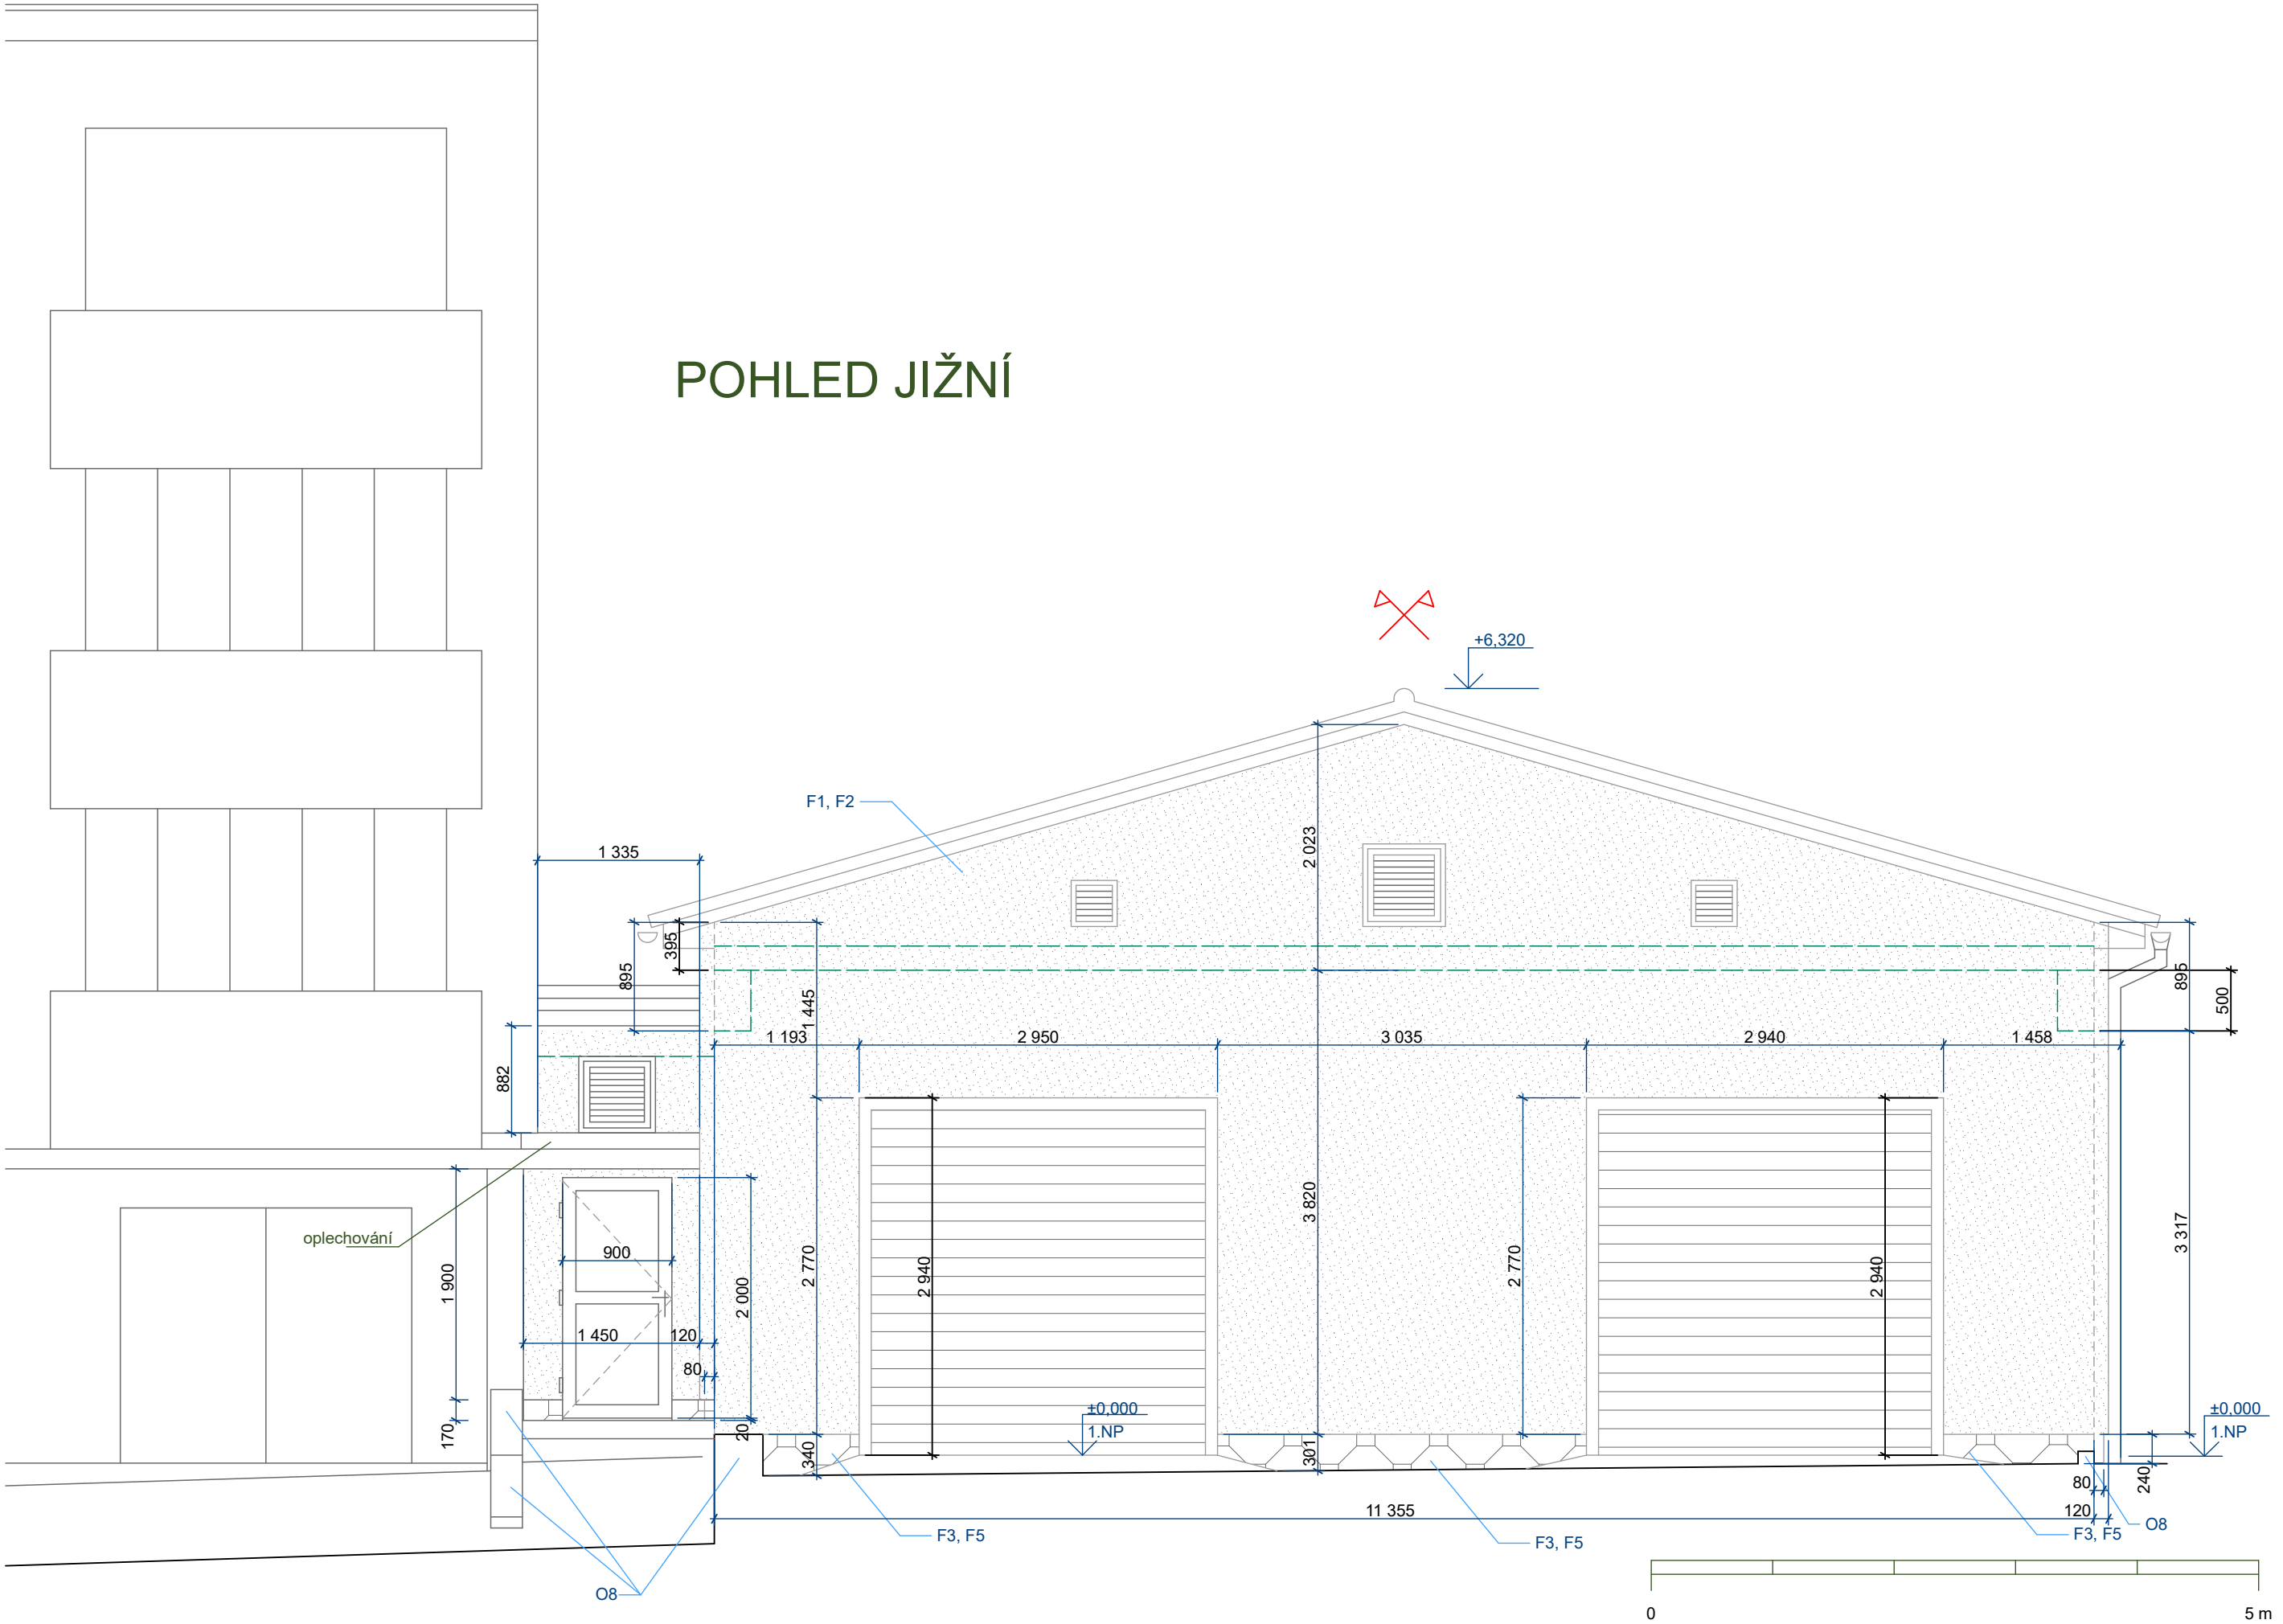
F3/
Sokl - Vyspravení povrchu pod zateplovací systém - očištění a penetrace + opatření ploch VC vysprávkovou omítkou - část nad zpevněným povrchem resp. nad úrovní zeminy

F5/
Sokl - základový pas i nadzemní čási soklu opatření stěrkovou hydroizolační vrstvou v tl. min. 2 mm.
Izolační vrstva extrudovaného polystyrenu - PERIMETR v tl.80 mm. (dle potřeby dorovnání svislice základového pasu odhad do 50 mm)
Pod úrovní terénu ochrana geotextilií, zásyp hutněný po vrstvách
Nad úrovní terénu - stěrková vrstva s výztuží
Povrchová úprava Marmolit

O8/
Oprava povrchu betonových ploch cementovou maltou (stěrkou)
Očištění a zdrsnění povrchu otryskáním vysokotlakým vodním paprskem. 1x penetrace.
Poškozené části a větší nerovnosti v povrchu vyplnit vysprávkovou maltou pro betony (v tl. do 40 mm). Vyrovnaní povrchu jemnozrnou cementovou maltou (stěrkou) určenou pro povrchovou ochranu betonových ploch (v tl. max do 3 mm).
Specifikace jemnozrnné malty : dvousložková maltová směs na bázi vysokopevnostních cementů s obsahem vybraného kameniva, speciálních přísad a syntetických polymerů ve vodní disperzi. (při realizaci nutno dodržovat pokyny výrobce zejména v přípravě podkladu a pracovního postupu vč. technologických přestávek)

LEGENDA

- 
- SOKL - MARMOLIT
- 
- (KZS) - FINÁLNÍ POVRCH NÁTĚR SILIKONOVÝ



Vypracoval	Ing. Miloš Trnka	Ing. Miloš Trnka Vrchlického 16, Karlovy Vary, 360 20 tel. 777 152 514 IČO 04946898		
Ved. projektant	Ing. Miloš Trnka			
Investor	Město Krásné Údolí, č.p.77, 364 01 Krásné Údolí			
Stavba - akce Stavební úpravy obj. stanice dobrovolných hasičů, Krásné Údolí, st.p.č.204/1 a 204/2, k.ú. Krásné Údolí - III.etapa		Stupeň PD	DSP-Z1	
		Datum	01/2020	
		Číslo zak.	07082019	
		Formát	6 x A4	
Název výkresu	NAVRŽENÝ STAV - POHLED JIŽNÍ	Měřítko 1:50	Profese AS	Výkres č. D.1.12