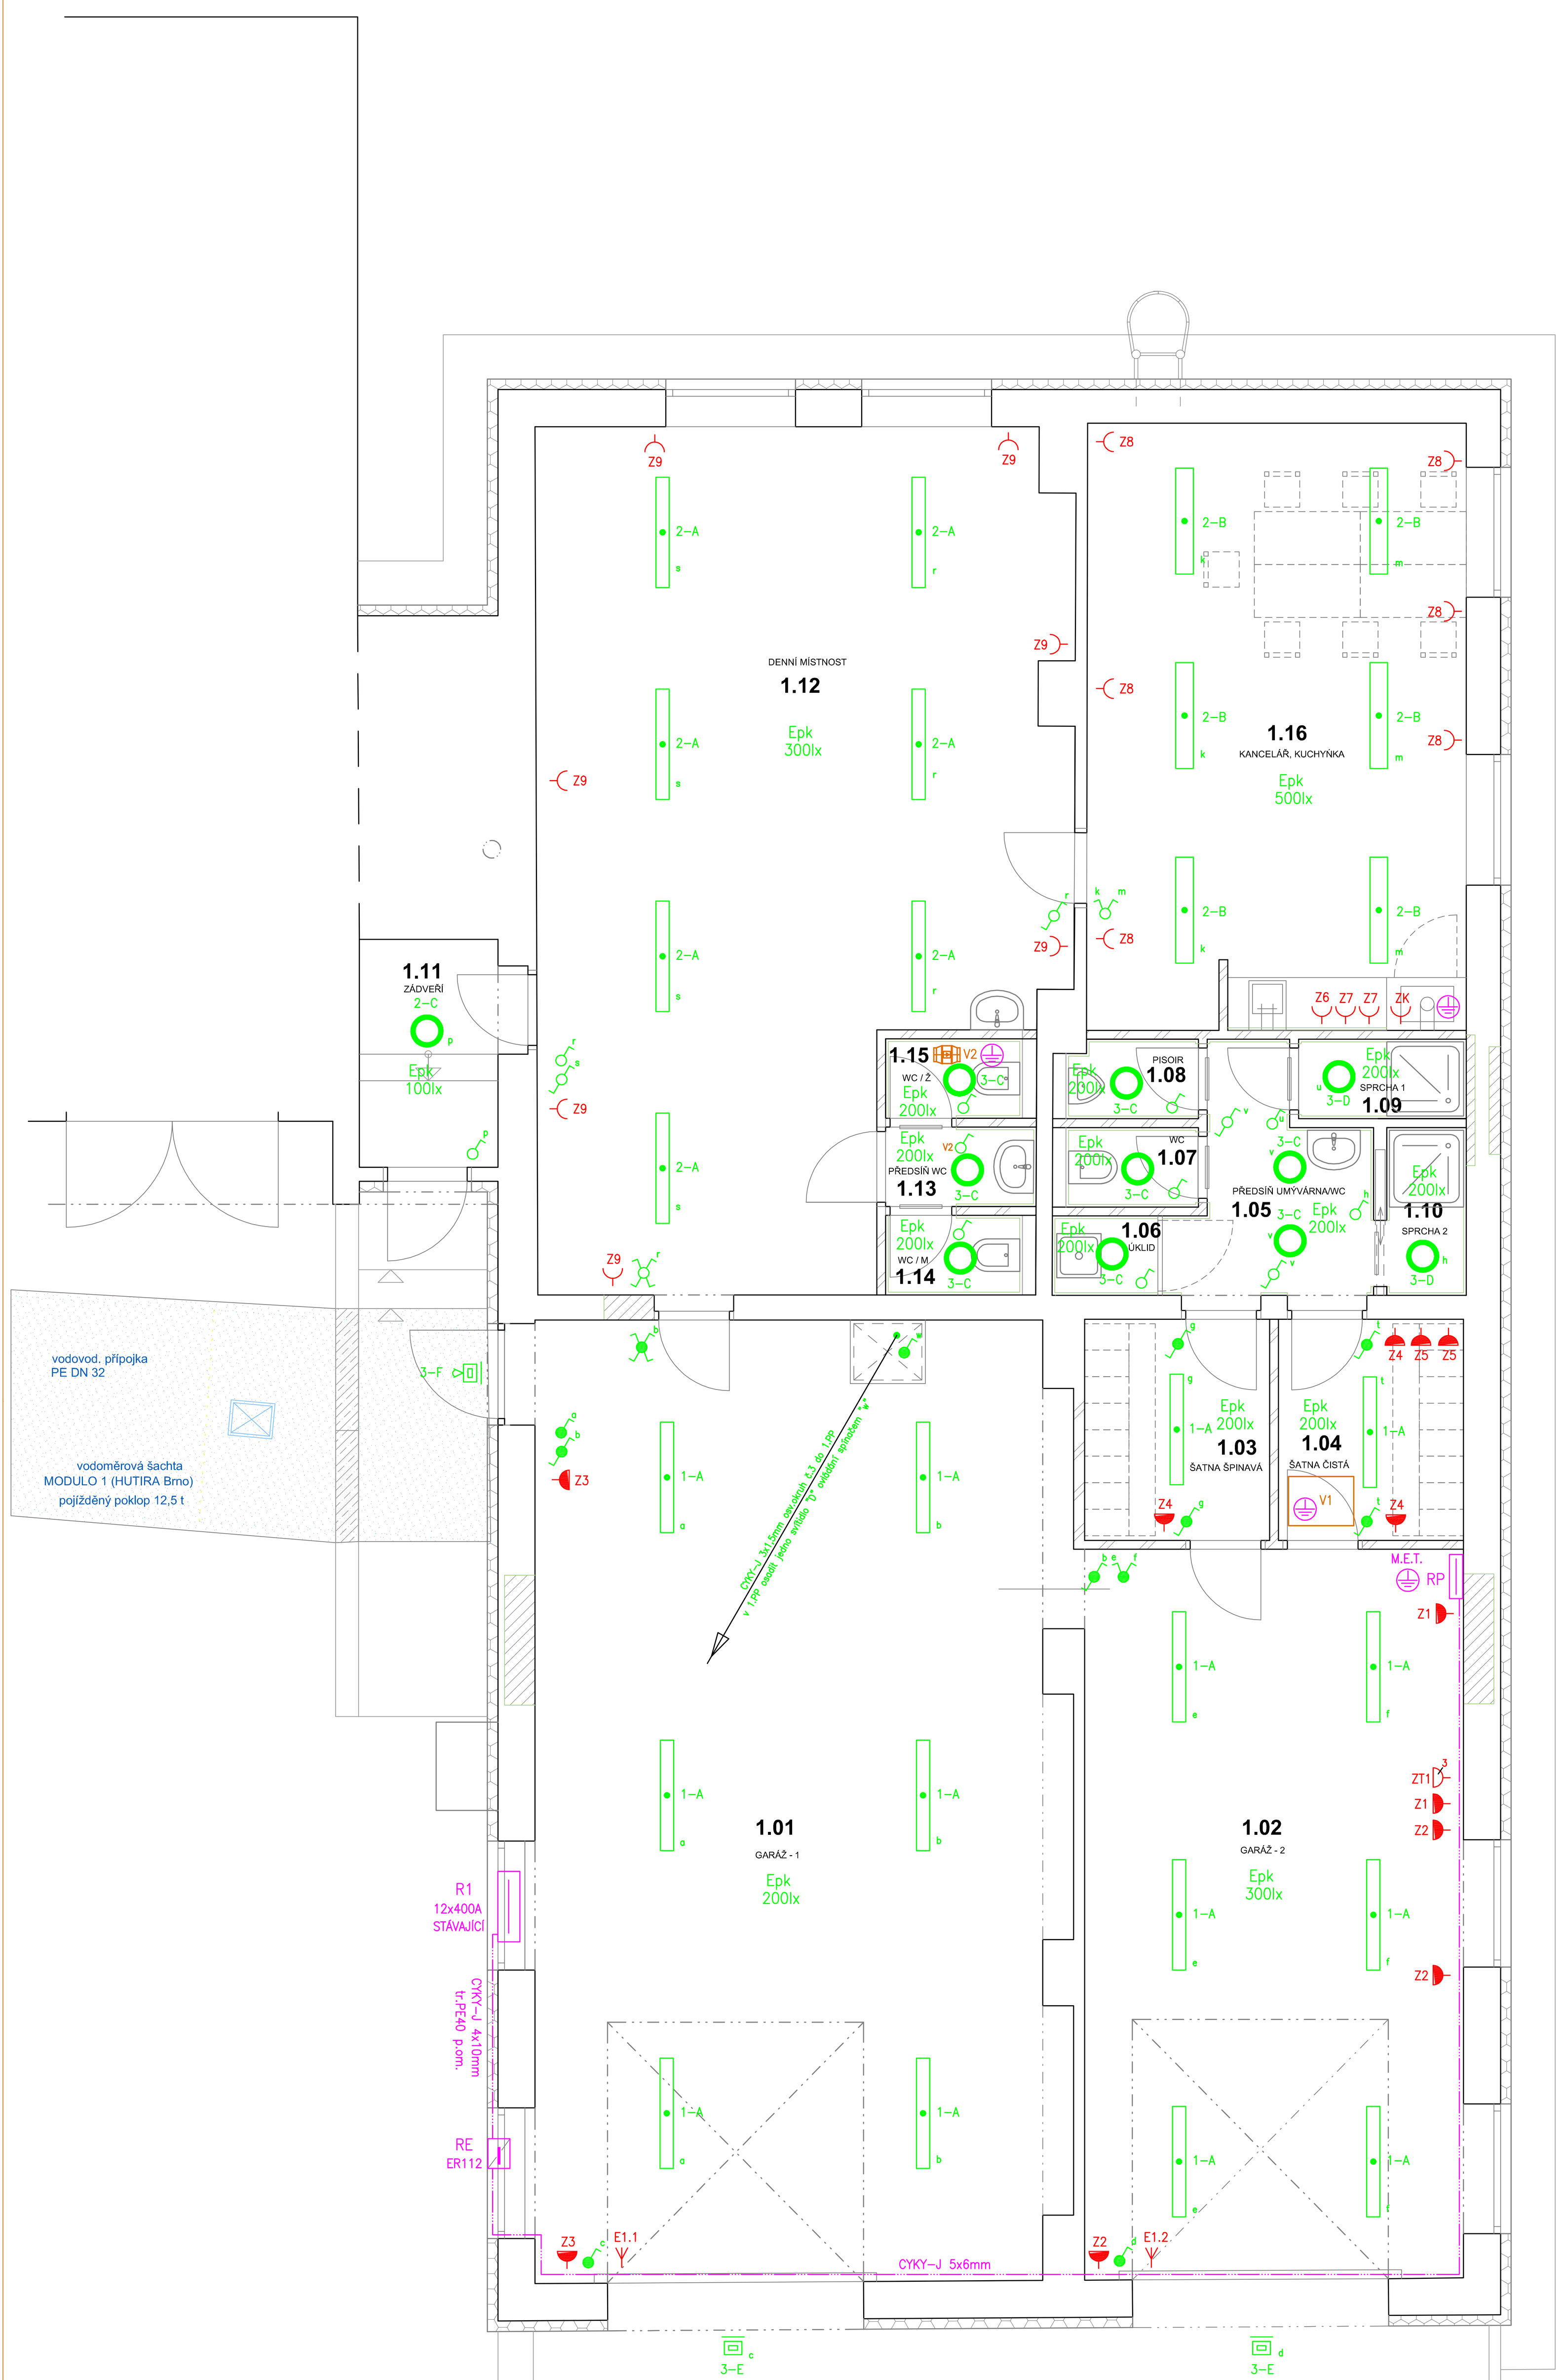

LEGENDA

- STÁVAJÍCÍ ZDIVO
- SDK PŘÍČKY (TL. 100 - 150 MM)
- DOZDÍVKY OTVORŮ - TVÁRNICE POROBETONOVÉ (TL. 100 - 300 MM)
- TEPELNÁ IZOLACE (MV v tl. 120 MM)
- OBNOVENÍ POVRCHŮ VČ. SKLADEB KONSTRUKCE VOZOVKY A PŘÍSTUPOVÉHO CHODNÍKU / / OBNOVA BETONOVÉ ZÍDKY KOLEM CHODNÍKU - po provedení vodovodní přípojky

0 … 5 m

TABULKA MÍSTNOSTÍ - 1.NP

Č.MÍSTNOSTI	ÚČEL MÍSTNOSTI	UŽITNÁ PLOCHA [m²]	SVĚTLÁ VÝŠKA [m]	PODLAHA	PODHLED	STĚNY	POZNÁMKA
1.01	GARÁŽ - 1	65.71	3.30	P2 - BETON / EPOXID. STĚRKA	OMÍTKA+MALBA	OMÍTKA+MALBA	OMYVATELNÝ NÁTĚR V= 1800 MM
1.02	GARÁŽ - 2	35.56	3.30	P2 - BETON / EPOXID. STĚRKA	OMÍTKA+MALBA	OMÍTKA+MALBA	OMYVATELNÝ NÁTĚR V= 1800 MM
1.03	ŠATNA ŠPINAVÁ	5.24	2.45	P2 - BETON / EPOXID. STĚRKA	SÁDROKARTON	OMÍTKA+MALBA	OMYVATELNÝ NÁTĚR V= 1800 MM
1.04	ŠATNA ČISTÁ	5.24	2.45	P2 - BETON / EPOXID. STĚRKA	SÁDROKARTON	OMÍTKA+MALBA	OMYVATELNÝ NÁTĚR V= 1800 MM
1.05	PŘEDSÍŇ UMÝVÁRNA/WC	5.39	(3.31) 2.80	P3 KERAMICKÁ DLAŽBA	SÁDROKARTON	OMÍTKA+MALBA, KERAMICKÝ OBKLAD V.1,5 M	
1.06	ÚKLID	1.12	(3.31) 2.80	P3 KERAMICKÁ DLAŽBA	SÁDROKARTON	OMÍTKA+MALBA, KERAMICKÝ OBKLAD V.1,5 M	
1.07	WC	1.35	(3.31) 2.80	P3 KERAMICKÁ DLAŽBA	SÁDROKARTON	OMÍTKA+MALBA, KERAMICKÝ OBKLAD V.1,5 M	
1.08	PISOIR	1.31	(3.31) 2.80	P3 KERAMICKÁ DLAŽBA	SÁDROKARTON	OMÍTKA+MALBA, KERAMICKÝ OBKLAD V.1,5 M	
1.09	SPRCHA 1	1.71	(3.31) 2.80	P3 KERAMICKÁ DLAŽBA	SÁDROKARTON	OMÍTKA+MALBA, KERAMICKÝ OBKLAD V.2,1M	
1.10	SPRCHA 2	1.71	(3.31) 2.80	P3 KERAMICKÁ DLAŽBA	SÁDROKARTON	OMÍTKA+MALBA, KERAMICKÝ OBKLAD V.2,1M	
1.11	ZÁDVEŘÍ	4.4	2.05	P4 KERAMICKÁ DLAŽBA	OMÍTKA+MALBA	OMÍTKA+MALBA	OMYVATELNÝ NÁTĚR V= 1500 MM KERAMICKÝ SOKL -100 MM
1.12	DENNÍ MÍSTNOST	52.59	3.30	P1 PRYŽOVÁ PODLAHA	OMÍTKA+MALBA	OMÍTKA+MALBA	OMYVATELNÝ NÁTĚR V= 1800 MM
1.13	PŘEDSÍŇ WC	1.53	(3.31) 2.80	P5 KERAMICKÁ DLAŽBA	SÁDROKARTON	OMÍTKA+MALBA, KERAMICKÝ OBKLAD V.1,5 M	
1.14	WC / M	1.39	(3.31) 2.80	P5 KERAMICKÁ DLAŽBA	SÁDROKARTON	OMÍTKA+MALBA, KERAMICKÝ OBKLAD V.1,5 M	
1.15	WC / Ž	1.39	(3.31) 2.80	P5 KERAMICKÁ DLAŽBA	SÁDROKARTON	OMÍTKA+MALBA, KERAMICKÝ OBKLAD V.1,5 M	
1.16	KANCELÁŘ, KUCHYŇKA	29.45	3.30	P3 KERAMICKÁ DLAŽBA	OMÍTKA+MALBA	OMÍTKA+MALBA	KERAMICKÝ OBKLAD KUCHYŇSKÁ NIKA KERAMICKÝ SOKL -100 MM
	PLOCHA CELKEM	216.09					

LEGENDA

CYKY–J(O) 3 x 1,5mm — el.okruhy osvětlení
CYKY–J 3x2,5mm — el.okruhy zásuvkové

A — Svítidlo přisazené, průmyslové provedení LED MODUS PL5000M2W, IP65, 40W, 5500lm
B — Svítidlo přisazené s prisma krytem, LED MODUS G1RM, IP40, 52W, 6000lm
C — Svítidlo přisazené s opal.krytem LED MODUS BRS3KO375V2, IP40, 27W, 2900lm
D — Svítidlo přisazené s opal.krytem LED MODUS BRSB3KO375V2, IP44, 27W, 2900lm
E — Svítidlo venkovní provedení, LED reflektor, Kanlux, IP65, 50W, 3700lm
F — Svítidlo venkovní provedení, LED reflektor se senzorem pohybu, IP54, 20W, 1500lm

Spínač přisazený, řaz.1, průmyslové provedení, 230V/10A, IP44
Spínač přisazený, řaz.5, průmyslové provedení, 230V/10A, IP44
Spínač přisazený, řaz.6, průmyslové provedení, 230V/10A, IP44
Spínač přisazený, řaz.7, průmyslové provedení, 230V/10A, IP44
Spínač, řaz.1, zapuštěné provedení, 230V/10A, IP20
Spínač, řaz.5, zapuštěné provedení, 230V/10A, IP20
Spínač, řaz.6, zapuštěné provedení, 230V/10A, IP20
Spínač, řaz.7, zapuštěné provedení, 230V/10A, IP20

Epk — Osvětlenost lx

Zásuvka přisazená, jednonásobná, průmyslové provedení, 230V/16A, IP44
Zásuvka jednonásobná, zapuštěné provedení, 230V/16A, IP20
Zásuvka přisazená, průmyslové provedení, 400V/16A, IP44
E1.1–E1.2 — CYKY–J 3x2,5mm, volný vývod, El.pohon vrat, 230V/16A, Rezerva
V1 — CYKY–J 5x2,5mm, volný vývod, VZT 400V/5,63kW
V2 — CYKY–J 3x1,5mm, volný vývod, VZT (ventilátor, doběh.relé), 230V/65W
RE — Elektroměrová rozvodnice plastová, zapuštěná, ER112, IP44 (v640mm,š320mm,h250mm)
RP — Elektro podružná rozvodnice přisazená plastová IP44 (v650mm,š300mm,h140mm)
Zvýšená ochrana pospojováním

Napěťová soustava: 3NPE stř. 50Hz 400V TN–S
Ochrana před úrazem el.proudem dle ČSN 33 2000–4–41: Automatickým odpojením od zdroje

Vypracoval	Stanislav Brychta	Ing. Miloš Trnka, Vrchlického 16, Karlovy Vary, 360 20, tel. 777 152 514, IČO 04946898	
Odp. projektant	Stanislav Brychta		
Investor	Město Krásné Údolí, č.p.77, 364 01 Krásné Údolí		
Stavba - akce	**Stavební úpravy obj. stanice dobrovolných hasičů, Krásné Údolí, st.p.č.204/1 a 204/2, k.ú. Krásné Údolí - III.etapa**	Stupeň PD	DSP-Z1
		Datum	01/2020
		Číslo zak.	07082019
		Formát	9 x A4
Název výkresu	**1.NP - ELEKTROINSTALACE**	Měřítko 1:50 / Profese E	Výkres č. D.1.4.d-2