



Axonometrie

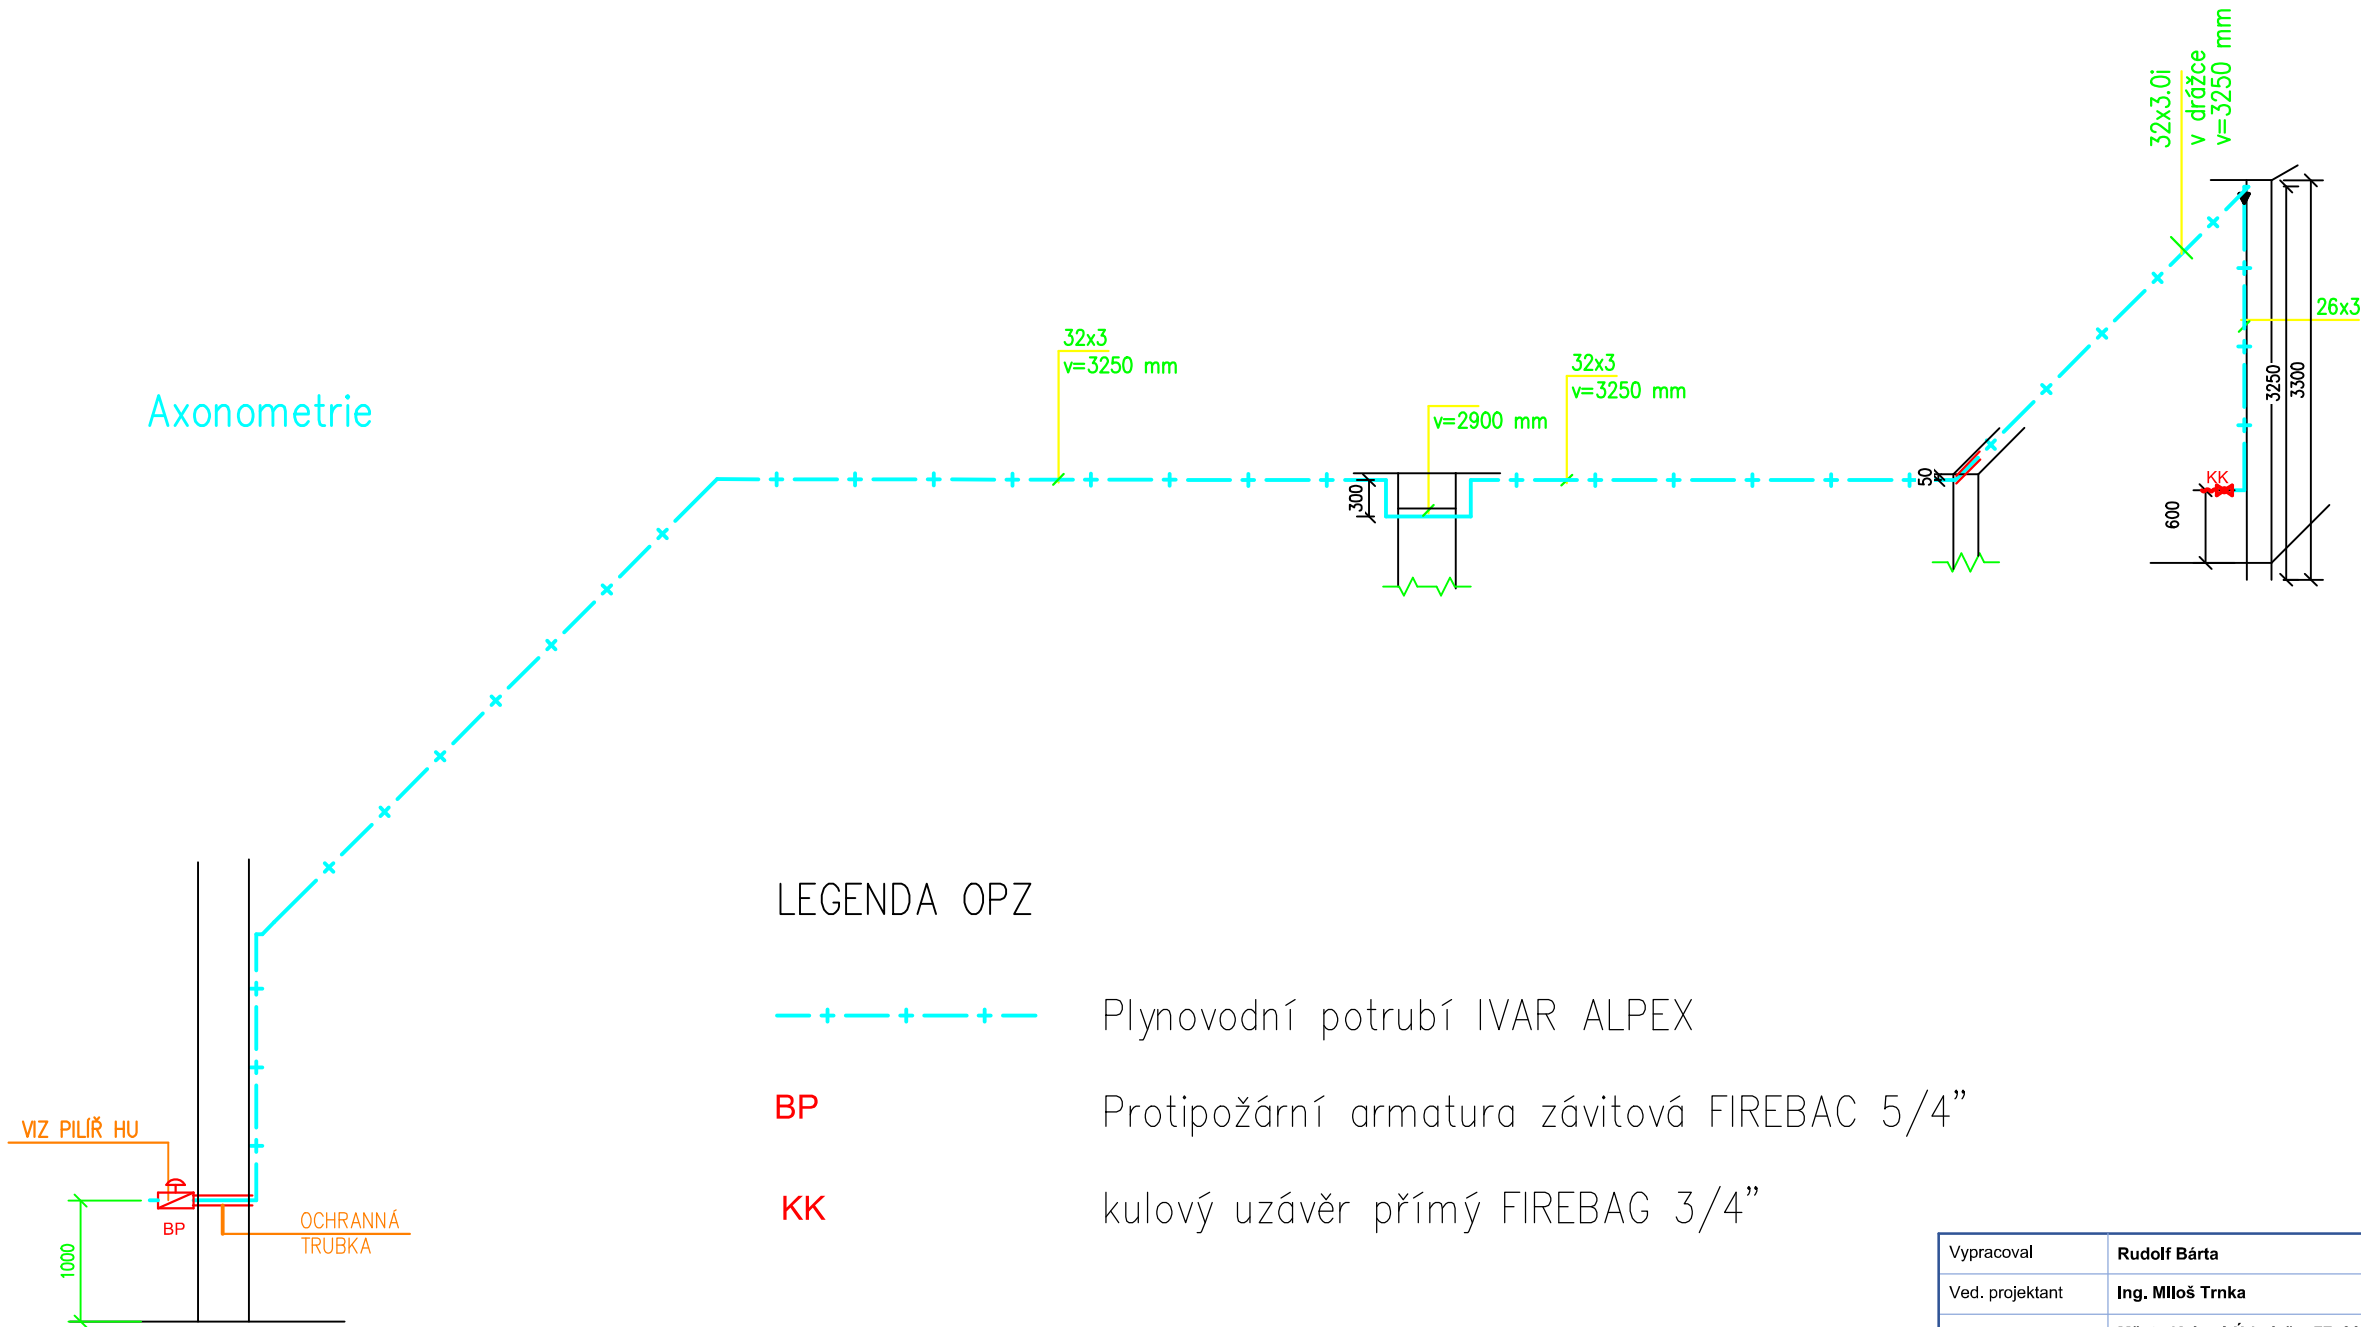

LEGENDA OPZ

-  Plynovodní potrubí IVAR ALPEX
- BP** Protipožární armatura závitová FIREBAC 5/4"
- KK** kulový uzávěr přímý FIREBAG 3/4"

| | | | | | |
|--|---|--|------------------------|-----------------------|-----------------------|
| Vypracoval | Rudolf Bárta | Ing. Miloš Trnka Vrchlického 16, Karlovy Vary, 360 20 tel. 777 152 514 IČO 04946898 | | | |
| Ved. projektant | Ing. Miloš Trnka | | | | |
| Investor | Město Krásné Údolí, č.p.77, 364 01 Krásné Údolí | | | | |
| Stavba - akce Stavební úpravy obj. stanice dobrovolných hasičů, Krásné Údolí, st.p.č.204/1 a 204/2, k.ú. Krásné Údolí - III.etapa D.4.E Odběrní plynové zařízení | | Stupeň PD | DSP-Z1 | | |
| | | Datum | 01/2020 | | |
| | | Číslo zak. | 07082019 | | |
| | | Formát | 3 x A4 | | |
| Název výkresu | Axonometrie rozvodu | | Měřítko 1:50 | Profese OPZ | Výkres č. 5 |