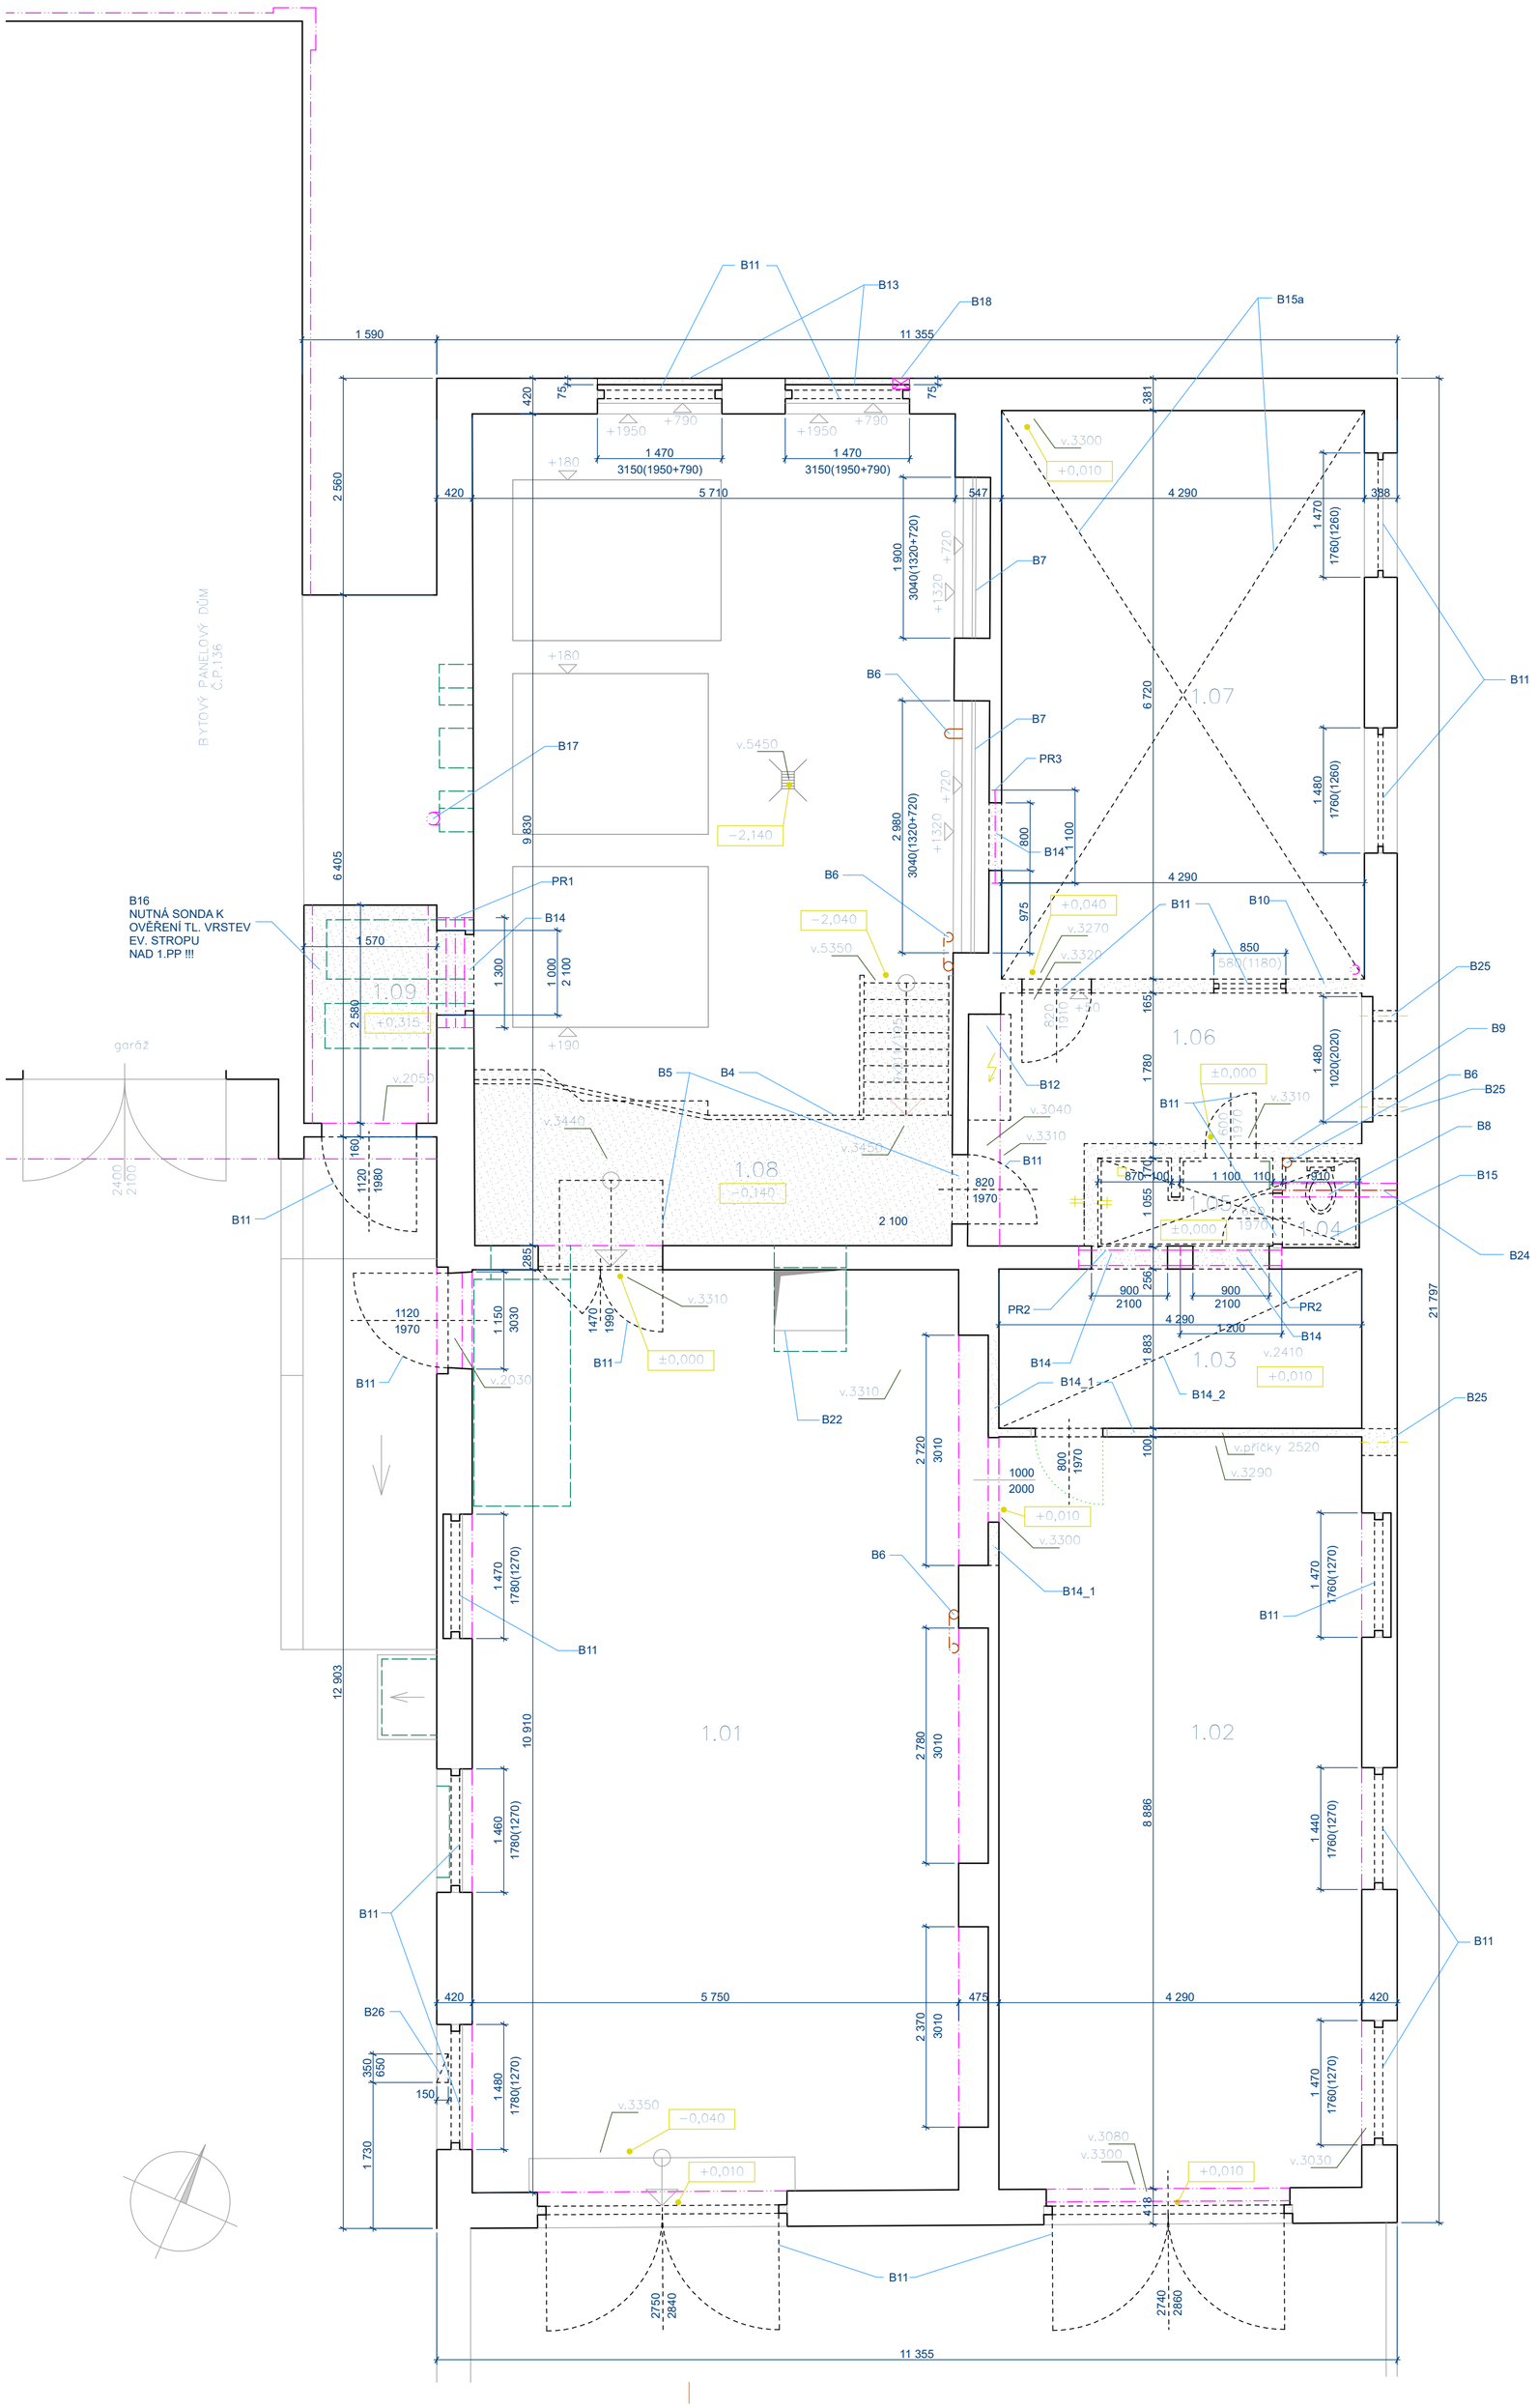


## TABULKA - VÝKAZ OCELOVÝCH PRVKŮ - PŘEKLADY - 1.NP

| OZN. PRVKU | PROFIL | DÉLKA (MM) | POČET (KS) | DÉLKA CELKEM (M) | HMOTNOST KG/MB | KG CELKEM | POZNÁMKA |
|---|---|---|---|---|---|---|---|
| PR1 | I č. 120 | 1300 | 3 | 3,9 | 11,1 | 43,3 | VKLÁDÁNÍ SOUČASNĚ S BOURÁNÍM OTVORU |
| PR2 | I č. 120 | 1200 | 4 | 4,8 | 11,1 | 53,3 | DTTO |
| PR3 | I č. 120 | 1100 | 1 | 1,1 | 11,1 | 12,2 | DTTO |
| CELKEM | | | | 9,8 | 11,1 | 108,8 | |

## TABULKA MÍSTNOSTÍ - 1.NP

| Č.MÍSTNOSTI | ÚČEL MÍSTNOSTI | UŽITNÁ PLOCHA [m²] | SVĚTLÁ VÝŠKA [m] | PODLAHA | PODHLED | STĚNY | POZNÁMKA |
|---|---|---|---|---|---|---|---|
| 1.01 | GARÁŽ | 62.6 | 3.31 | BETON | OMÍTKA+MALBA | OMÍTKA+MALBA | |
| 1.02 | GARÁŽ | 38.1 | 3.30 | BETON | OMÍTKA+MALBA | OMÍTKA+MALBA | |
| 1.03 | SKLAD | 8.1 | 2.41 | BETON | SÁDROKARTON | OMÍTKA+MALBA | |
| 1.04 | WC | 1.0 | 3.31 | KERAMICKÁ DLAŽBA | OMÍTKA+MALBA | OMÍTKA+MALBA, KERAMICKÝ OBKLAD V.2,0M | |
| 1.05 | PŘEDSÍŇ, SPRCHA | 2.1 | 3.31 | KERAMICKÁ DLAŽBA | OMÍTKA+MALBA | OMÍTKA+MALBA, KERAMICKÝ OBKLAD V.1,98M | |
| 1.06 | CHODBA | 9.8 | 3.31 | BETON | OMÍTKA+MALBA | OMÍTKA+MALBA | |
| 1.07 | SKLAD | 28.8 | 3.30 | BETON | OMÍTKA+MALBA | OMÍTKA+MALBA | |
| 1.08 | BÝVALÁ KOTELNA - PODESTA A SCHODIŠTĚ | 11.3 | 3.45 | ŽEBROVANÝ PLECH | OMÍTKA+MALBA | OMÍTKA+MALBA | |
| 1.09 | MÍSTNOST BEZ VYUŽITÍ | 4.1 | 2.05 | BETON | OMÍTKA+MALBA | OMÍTKA+MALBA | |
| PLOCHA CELKEM | | 165.9 | | | | | |

## POPIS BOURACÍCH PRACÍ POZNÁMKY :

B4/
Demontáž ocelové podlahy (žebírkový plech) vč. nosného vodorovného systému (ocelové válcované profily, zábradlí)
B5/
Demontáž plechové vyrovnávací rampy (žebírkový plech)
B6/
Stávající svod kanalizave demontovat (litina profil 100 mm), v úrovni podlahy ukončit - zaslepit betonovou zátkou
B7/
Demontáž ocelového trubkového zábradlí (2 úrovně)
B8/
Demontáž zařizovacích předmětů
B9/
Demolice zdiva příček vč. keramických obkladů
B10/
Demolice zdiva příček
B11/
Demontáž výplní otvorů - dveře vč. zárubní, okna vč. rámu, vrata vč. zárubní
B12/
Demontáž el. rozvaděče
B13/
Bourání zdiva v místě okenních otvorů bez zásahu do překladů /původní zazděné otvory)
B14/
Bourání zdiva nosného - otvory pro okna dveře se statickým zajištěním (současným postupným vložením překladů z ocelových válcovaných profilů)
B14_1/
Bourání zdiva nenosného (SDK, příčky porobeton)
B14_2/
Demontáž SDK podhledu
B15/
Odstranění keramické dlažby m.č. 1.04, 1.05 vč. podkladu - cement. potěru cca 30 mm na původní bet. desku
B15a/
Odstranění betonové vrstvy v m.č.1.07 - v tl. do 50 mm (zvýšená část podlahy)
B16/
Bourání žb podlahového souvrství v tl. cca 400 mm na úroveň -0,060 (pozor - dle potřeby zajistit strop otvorů ve 2.NP !!!)
B17/
Frézování otvoru pro odvětrání prostoru 1.PP - v místě původního komína
profil - průměr 200 mm - ukončení PVC mřížkou 200/200 mm ve výšce pod žb deskou a ocelovými nosníky stropu nad 1.PP
B18/
Bourání otvoru pro přívod vzduchu k podlaze 1.PP - vývod do fasády v soklu 1.NP - profil 150/200 mm, plechové potrubí, ukončené PVC mřížkou na fasádě.
B22/
Demontáž stávajícího poklopu otvoru v podlaze (dřevěná konstrukce)
B24/
Demontáže mřížek a potrubí odvětrání
B25/
Bourání prostupů drobné VZT (3ks, profil 125, 200, 315 mm)
B26/
Bourání niky pro RE (350/650 hl. 150 mm do stáv zdiva)

## LEGENDA

BOURANÉ KONSTRUKCE

0 5 m

| | | | |
|---|---|---|---|
| Vypracoval | **Ing. Miloš Trnka** | Ing. Miloš Trnka<br>Vrchlického 16, Karlovy Vary, 360 20<br>tel. 777 152 514<br>IČO 04946898 | |
| Ved. projektant | **Ing. Miloš Trnka** | | |
| Investor | **Město Krásné Údolí, č.p.77, 364 01 Krásné Údolí** | | |
| Stavba - akce | **Stavební úpravy obj. stanice dobrovolných hasičů, Krásné Údolí, st.p.č.204/1 a 204/2, k.ú. Krásné Údolí - III.etapa** | Stupeň PD | **DSP-Z1** |
| | | Datum | **01/2020** |
| | | Číslo zak. | **07082019** |
| | | Formát | **6 x A4** |
| Název výkresu | **1.NP - BOURACÍ PRÁCE** | Měřítko **1:50** | Profese **AS** / Výkres č. **D.1.03** |