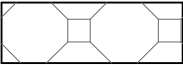



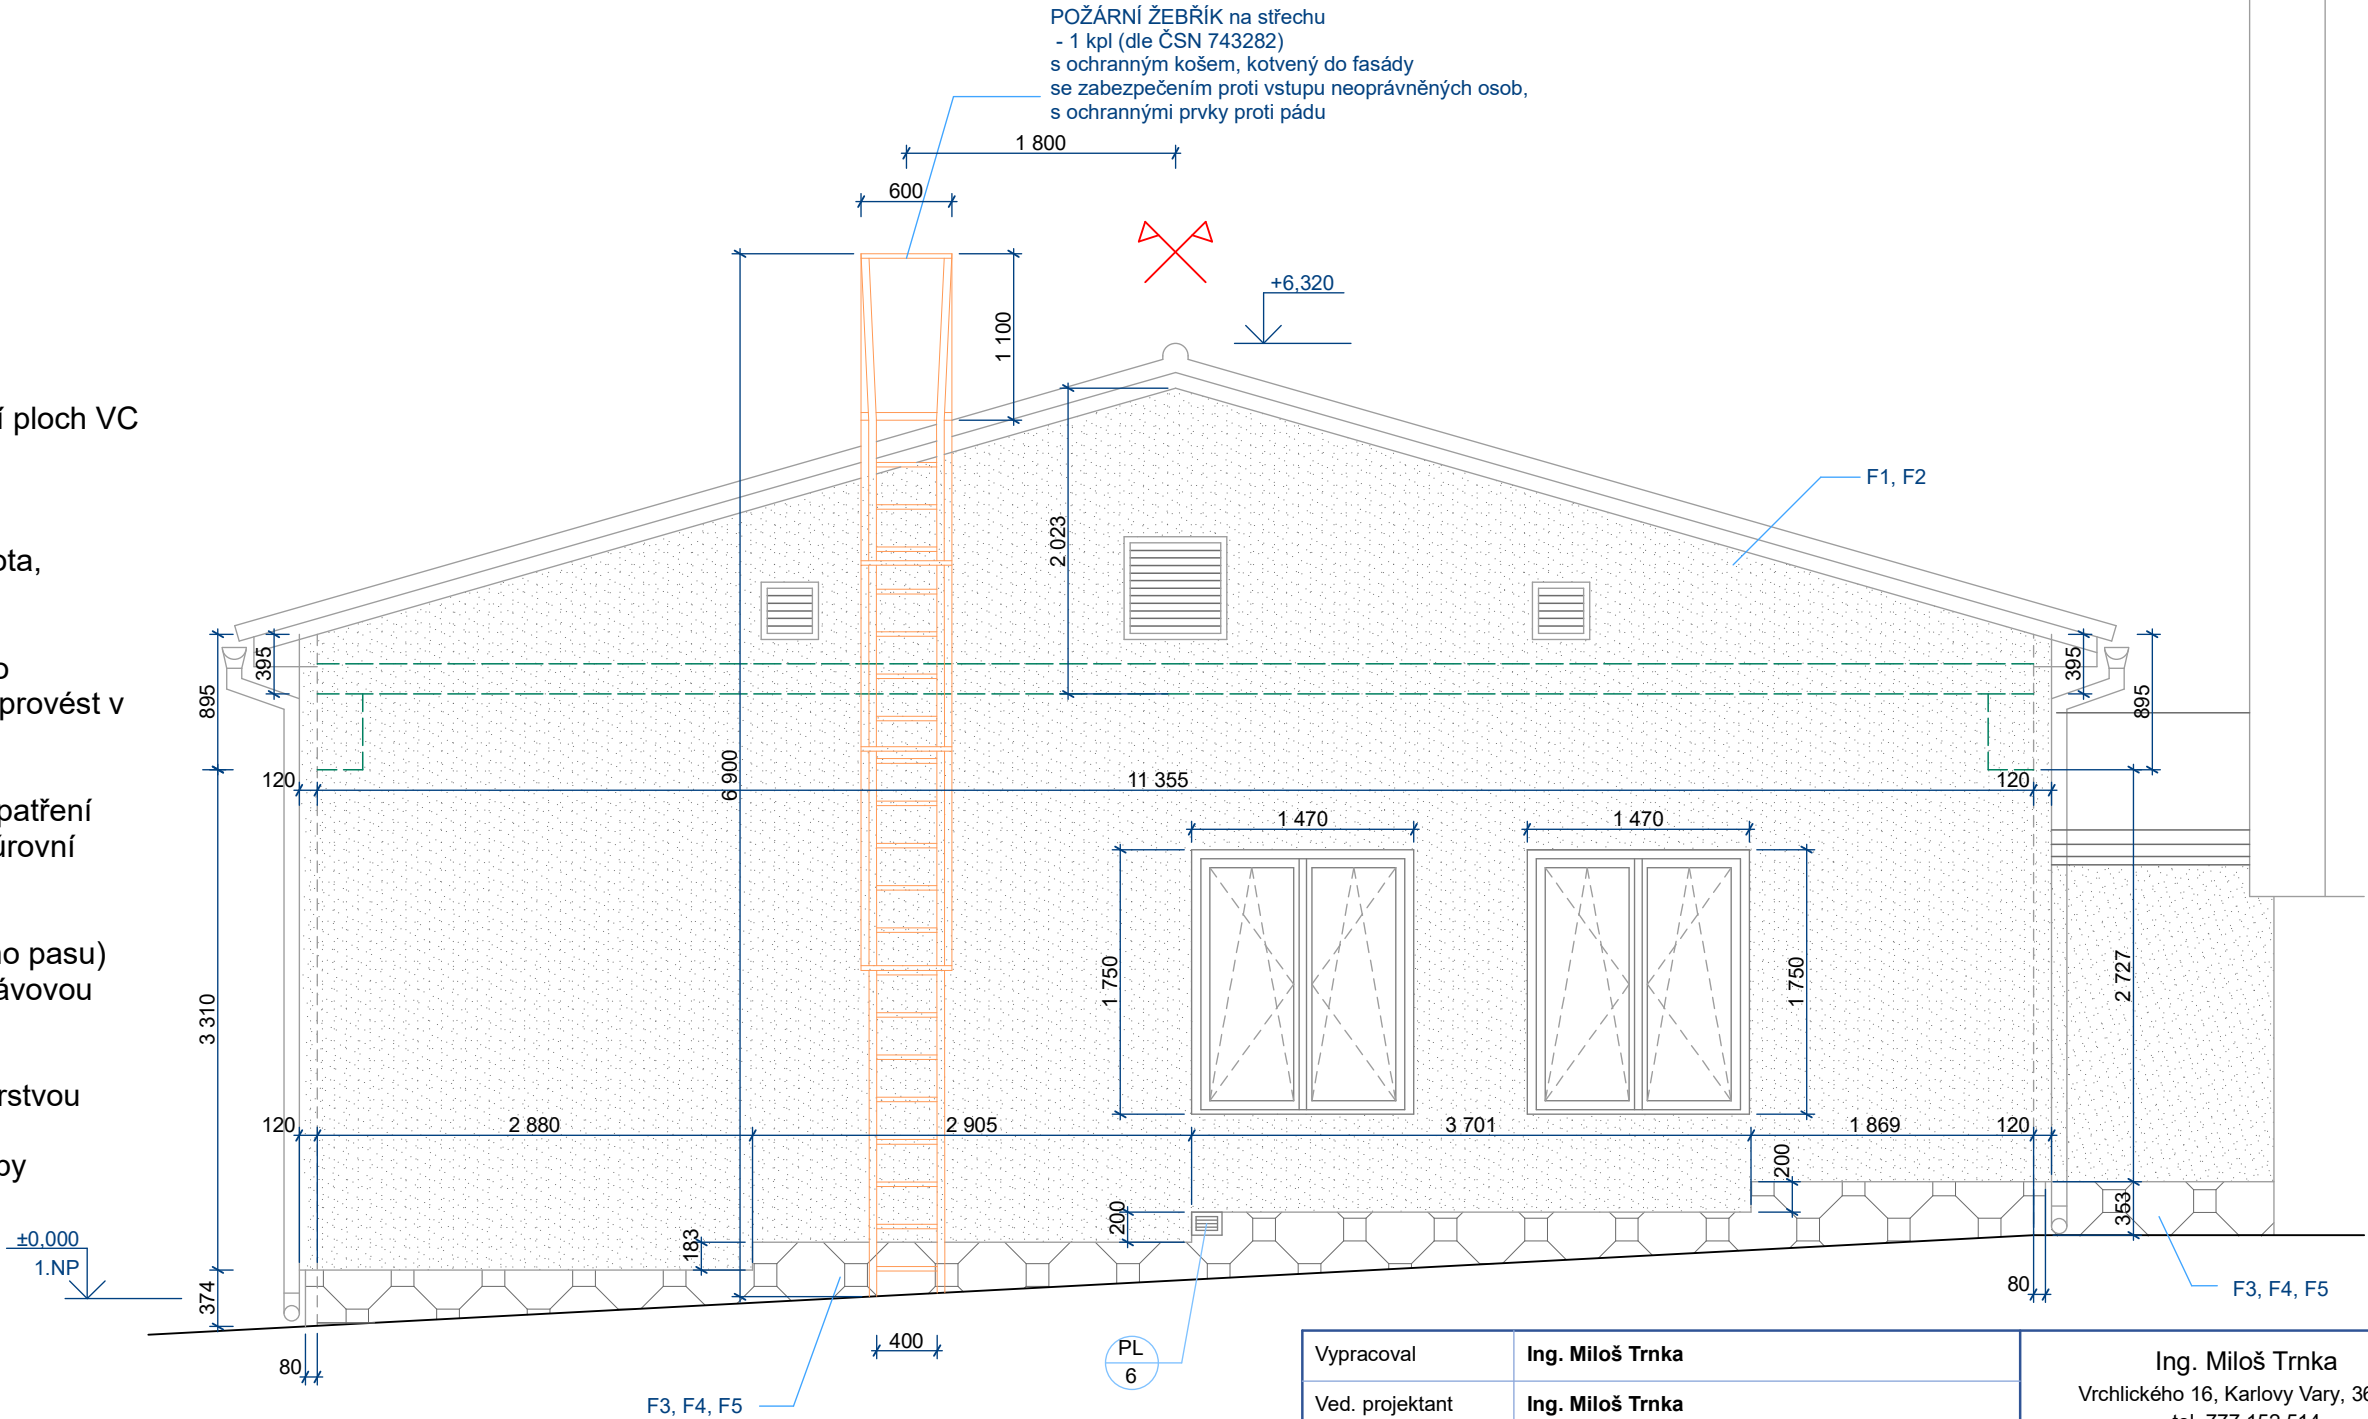
POHLED SEVERNÍ

POPIS ÚPRAV, PRACÍ POZNÁMKY :

- F1/
Oprava podkladu omítaných ploch fasády
Vyspravení povrchu pod zateplovací systém - očištění a penetrace + opatření ploch VC vysprávkovou omítkou.
- F2/
Finální povrchová úprava :
Kompletní zateplovací systém (KZS -ETICS) (penetrace podkladu, lepící hmota, izolace MV 120 mm- desky I = 0,039 W/mK, stěrková hmota , PVC mřížka)
pastovitá omítka - stěrka na zateplovací systém.
SilAcryl - silikonový paropropustný fasádní nátěr plněný uhlíkovými vlákny pro překlenutí vlasových trhlin , samočistící matný (s ohledem na záruky nutnost provést v systému od jednoho výrobce !!!) - reakce na oheň A1
- F3/
Sokl - Vyspravení povrchu pod zateplovací systém - očištění a penetrace + opatření ploch VC vysprávkovou omítkou - část nad zpevněným povrchem resp. nad úrovní zeminy
- F4/
Výkop zeminy kolem základového pasu do hl. 1000 mm (nebo hl. základového pasu) šířka 600 mm - po očištění a penetraci vyspravení poškozených ploch vysprávkovou maltou
- F5/
Sokl - základový pas i nadzemní čási soklu opatření stěrkovou hydroizolační vrstvou v tl. min. 2 mm.
Izolační vrstva extrudovaného polystyrenu - PERIMETR v tl.80 mm. (dle potřeby dorovnání svislice základového pasu odhad do 50 mm)
Pod úrovní terénu ochrana geotextilí, zásyp hutněný po vrstvách
Nad úrovní terénu - stěrková vrstva s výztuží
Povrchová úprava Marmolit

LEGENDA

-  SOKL - MARMOLIT
-  (KZS) - FINÁLNÍ POVRCH NÁTĚR SILIKONOVÝ



Vypracoval	Ing. Miloš Trnka	Ing. Miloš Trnka Vrchlického 16, Karlovy Vary, 360 20 tel. 777 152 514 IČO 04946898		
Ved. projektant	Ing. Miloš Trnka			
Investor	Město Krásné Údolí, č.p.77, 364 01 Krásné Údolí			
Stavba - akce Stavební úpravy obj. stanice dobrovolných hasičů, Krásné Údolí, st.p.č.204/1 a 204/2, k.ú. Krásné Údolí - III.etapa		Stupeň PD	DSP-Z1	
		Datum	01/2020	
		Číslo zak.	07082019	
		Formát	3 x A4	
Název výkresu	NAVRŽENÝ STAV - POHLED SEVERNÍ	Měřítko	Profese	Výkres č.
		1:50	AS	D.1.14