

LEGENDA

— + — — POŠKOZENÁ MÍSTA
FASÁDY (TRHLINY)

LEGENDA SANACE POŠKOZENÉHO ZDIVA
VÝZTUŽEMI HELIFIX

~~~~~ VÝZTUŽ HELIFIX V DRÁŽKÁCH  
⊕ KOTVY VE VÝVRTECH

Aplikace dodatečné helikální výztuže bude prováděno dle konstrukčních zásad - technologického prováděcího předpisu. Před zahájením prací - t.j. po odstranění omítek na nosné zdivo budou poškozená místa podrobena kontrole a dle potřeby upřesněno provedení výztuže projektantem - statikem, konzultace bude i za účasti zástupce NPÚ.

- H

2\*


Vyztužení - sanace zdiva dodatečnou helikální výztuží v místě trhlin v rovném úseku do drážek - JEDNOSTRANNĚ do tl. zdiva 420 mm (zásady dle TZ dodatek 6.2.2)
- H

4

Vyztužení - sanace zdiva dodatečnou helikální výztuží v místě trhlin zdiva blízko rohu objektu (zásady dle TZ dodatek 6.2.3)  
provedení na vnějším i vnitřním líci zdiva !!!

POPIS BOURACÍCH PRACÍ POZNÁMKY :

- B11/  
Demontáž výplní otvorů - dveře vč. zárubní, okna vč. rámu, vrata vč. zárubní
- B19/  
Odstranění poškozených ploch břízolitové omítky (v tl. do 10 mm) na původní jádro, v místech poškození vč. jádra (v tl. 15 mm) na zdivo resp. bet. panel  
(odhad pro rozpočet do 15% pro břízolit / jádro do 10% všech ploch).
- B20/  
Odstranění soklu - otlučení keramického pásku vč. podkladu na původní jádro, v místech poškození na zdivo resp. bet. základ

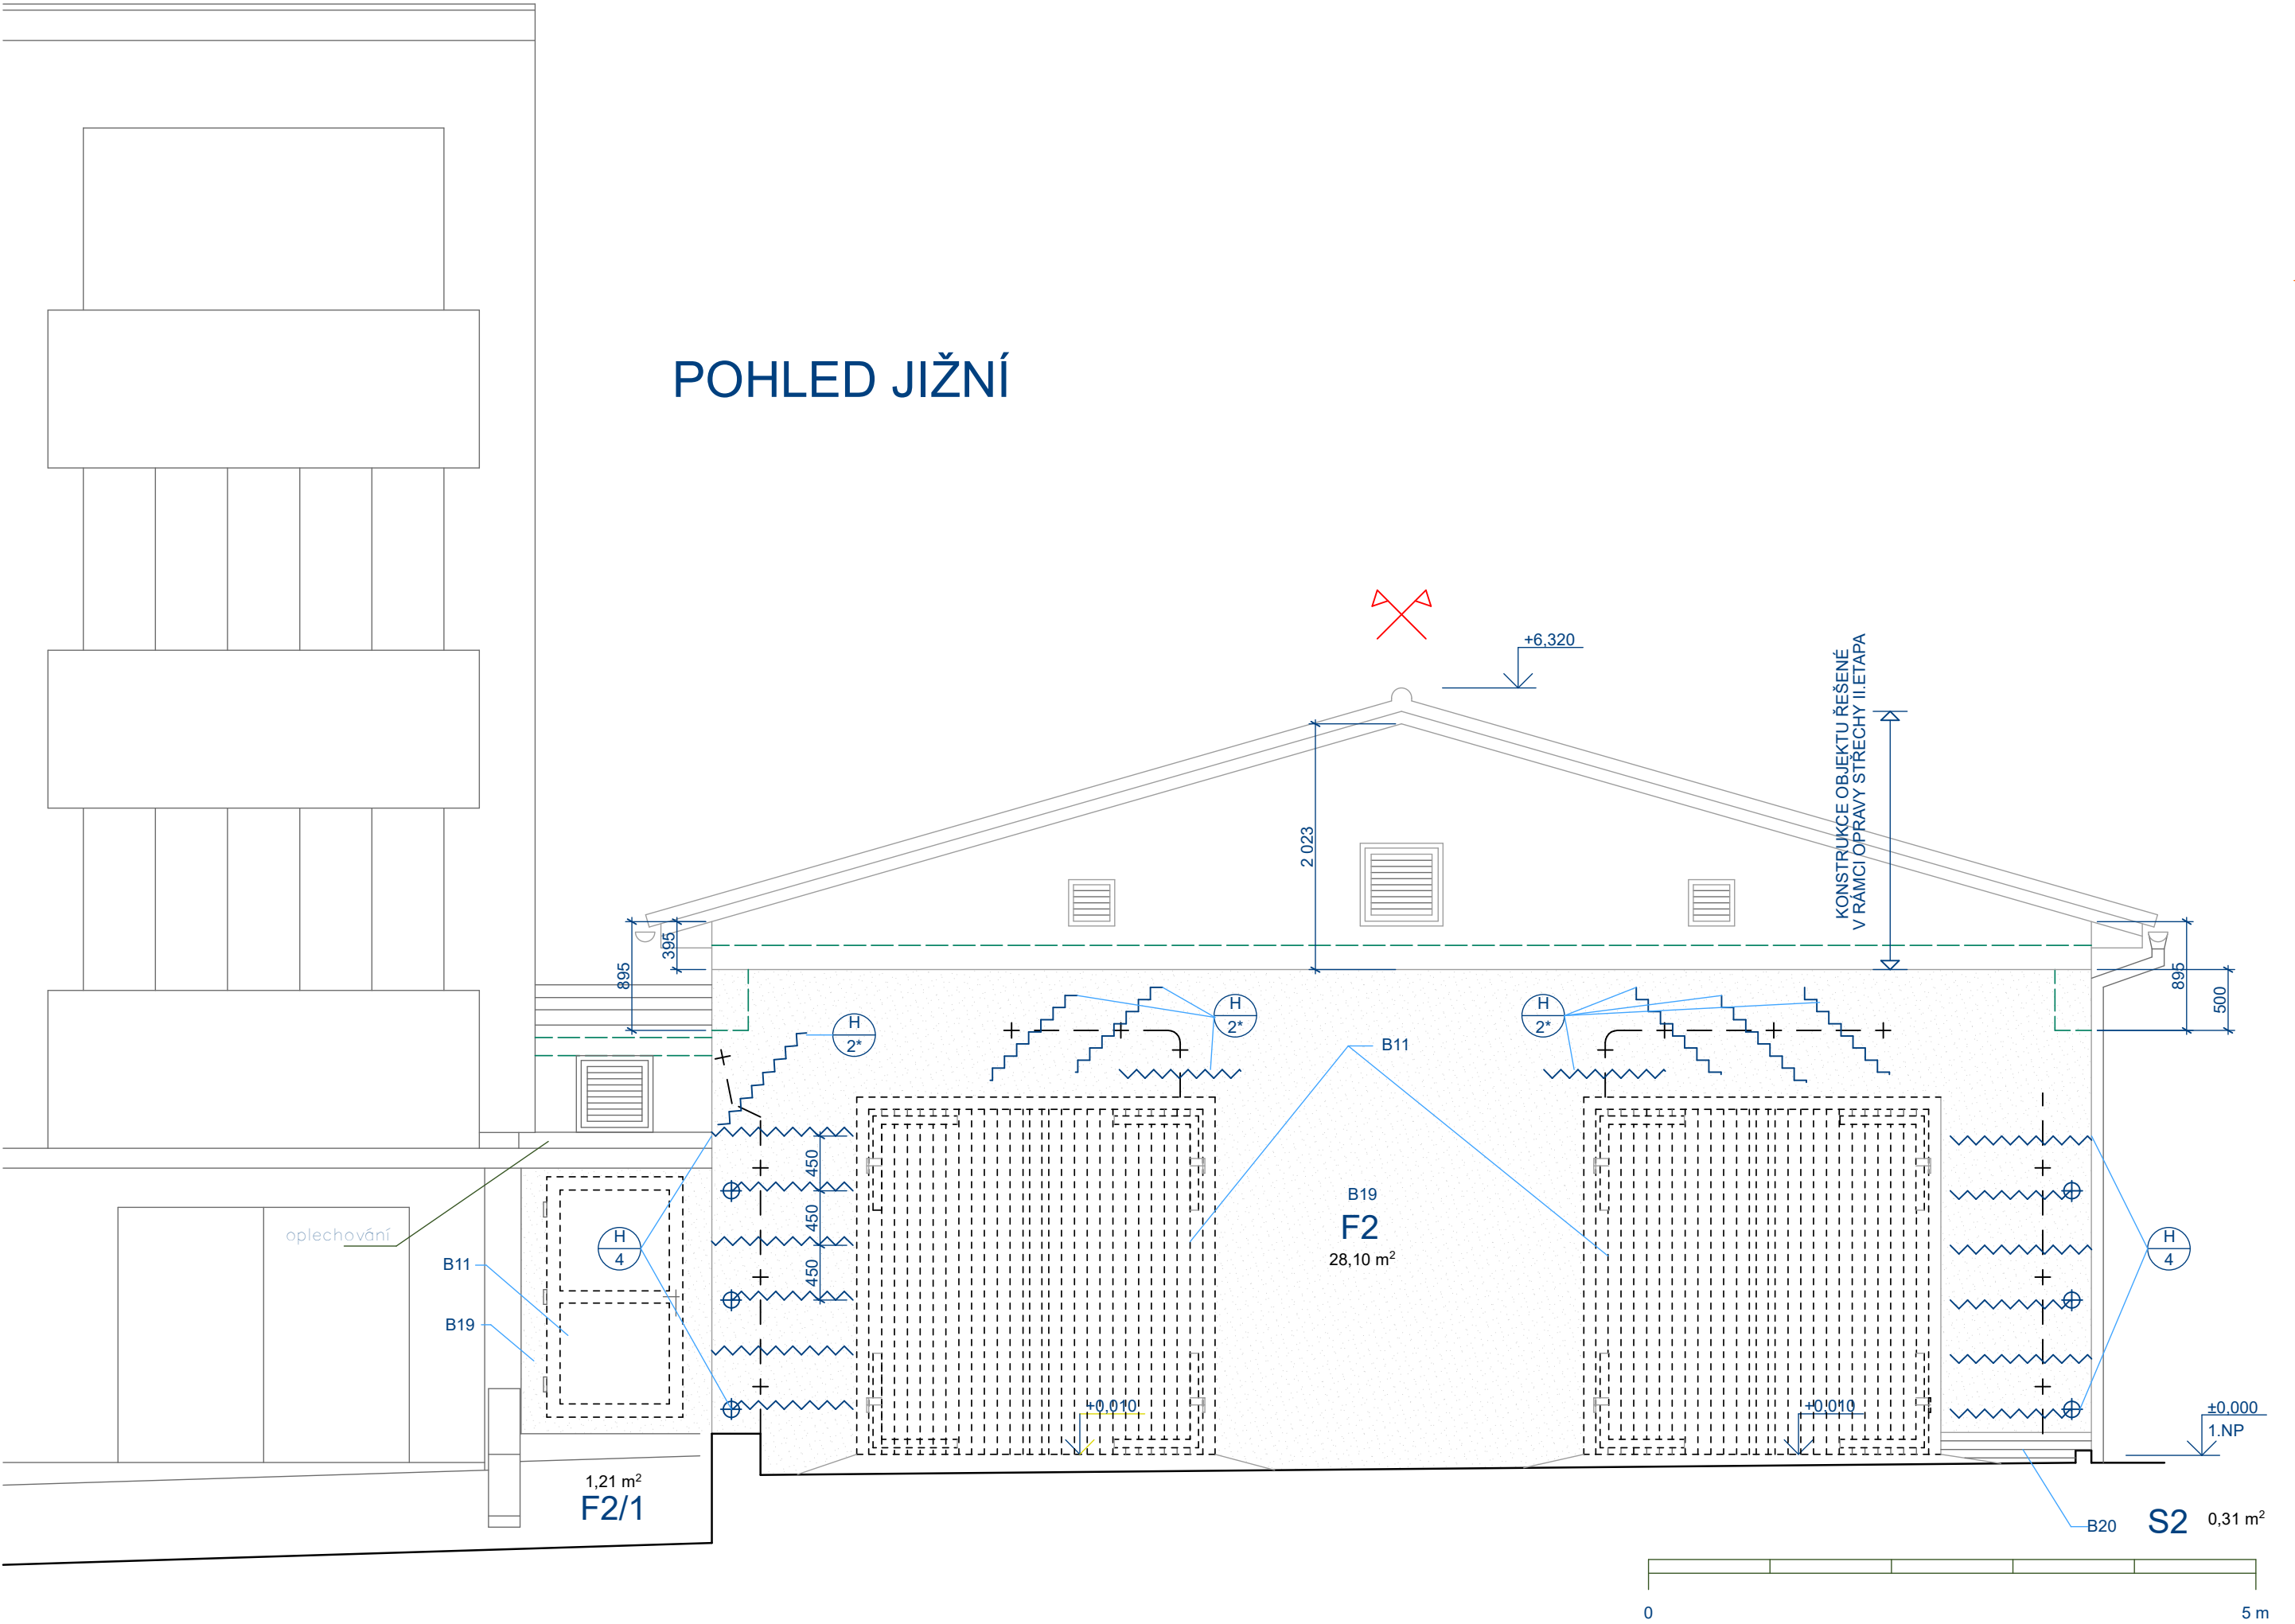

LEGENDA

 BOURANÉ KONSTRUKCE



|   |                                                 |                                                                                              |                      |                            |
|---|-------------------------------------------------|----------------------------------------------------------------------------------------------|----------------------|----------------------------|
| Vypracoval   | Ing. Miloš Trnka                                | Ing. Miloš Trnka<br>Vrchlického 16, Karlovy Vary, 360 20<br>tel. 777 152 514<br>IČO 04946898 |                      |                            |
| Ved. projektant   | Ing. Miloš Trnka                                |                                                                                              |                      |                            |
| Investor   | Město Krásné Údolí, č.p.77, 364 01 Krásné Údolí |                                                                                              |                      |                            |
| Stavba - akce<br><b>Stavební úpravy obj. stanice<br/>dobrovolných hasičů, Krásné Údolí,<br/>st.p.č.204/1 a 204/2, k.ú. Krásné Údolí -<br/>III.etapa</b> |                                                 | Stupeň PD                                                                                    | DSP-Z1               |                            |
|   |                                                 | Datum                                                                                        | 01/2020              |                            |
|   |                                                 | Číslo zak.                                                                                   | 07082019             |                            |
|   |                                                 | Formát                                                                                       | 6 x A4               |                            |
| Název výkresu   | <b>POHLED JIŽNÍ<br/>- BOURACÍ PRÁCE, SANACE</b> | Měřítko<br><b>1:50</b>                                                                       | Profese<br><b>AS</b> | Výkres č.<br><b>D.1.05</b> |