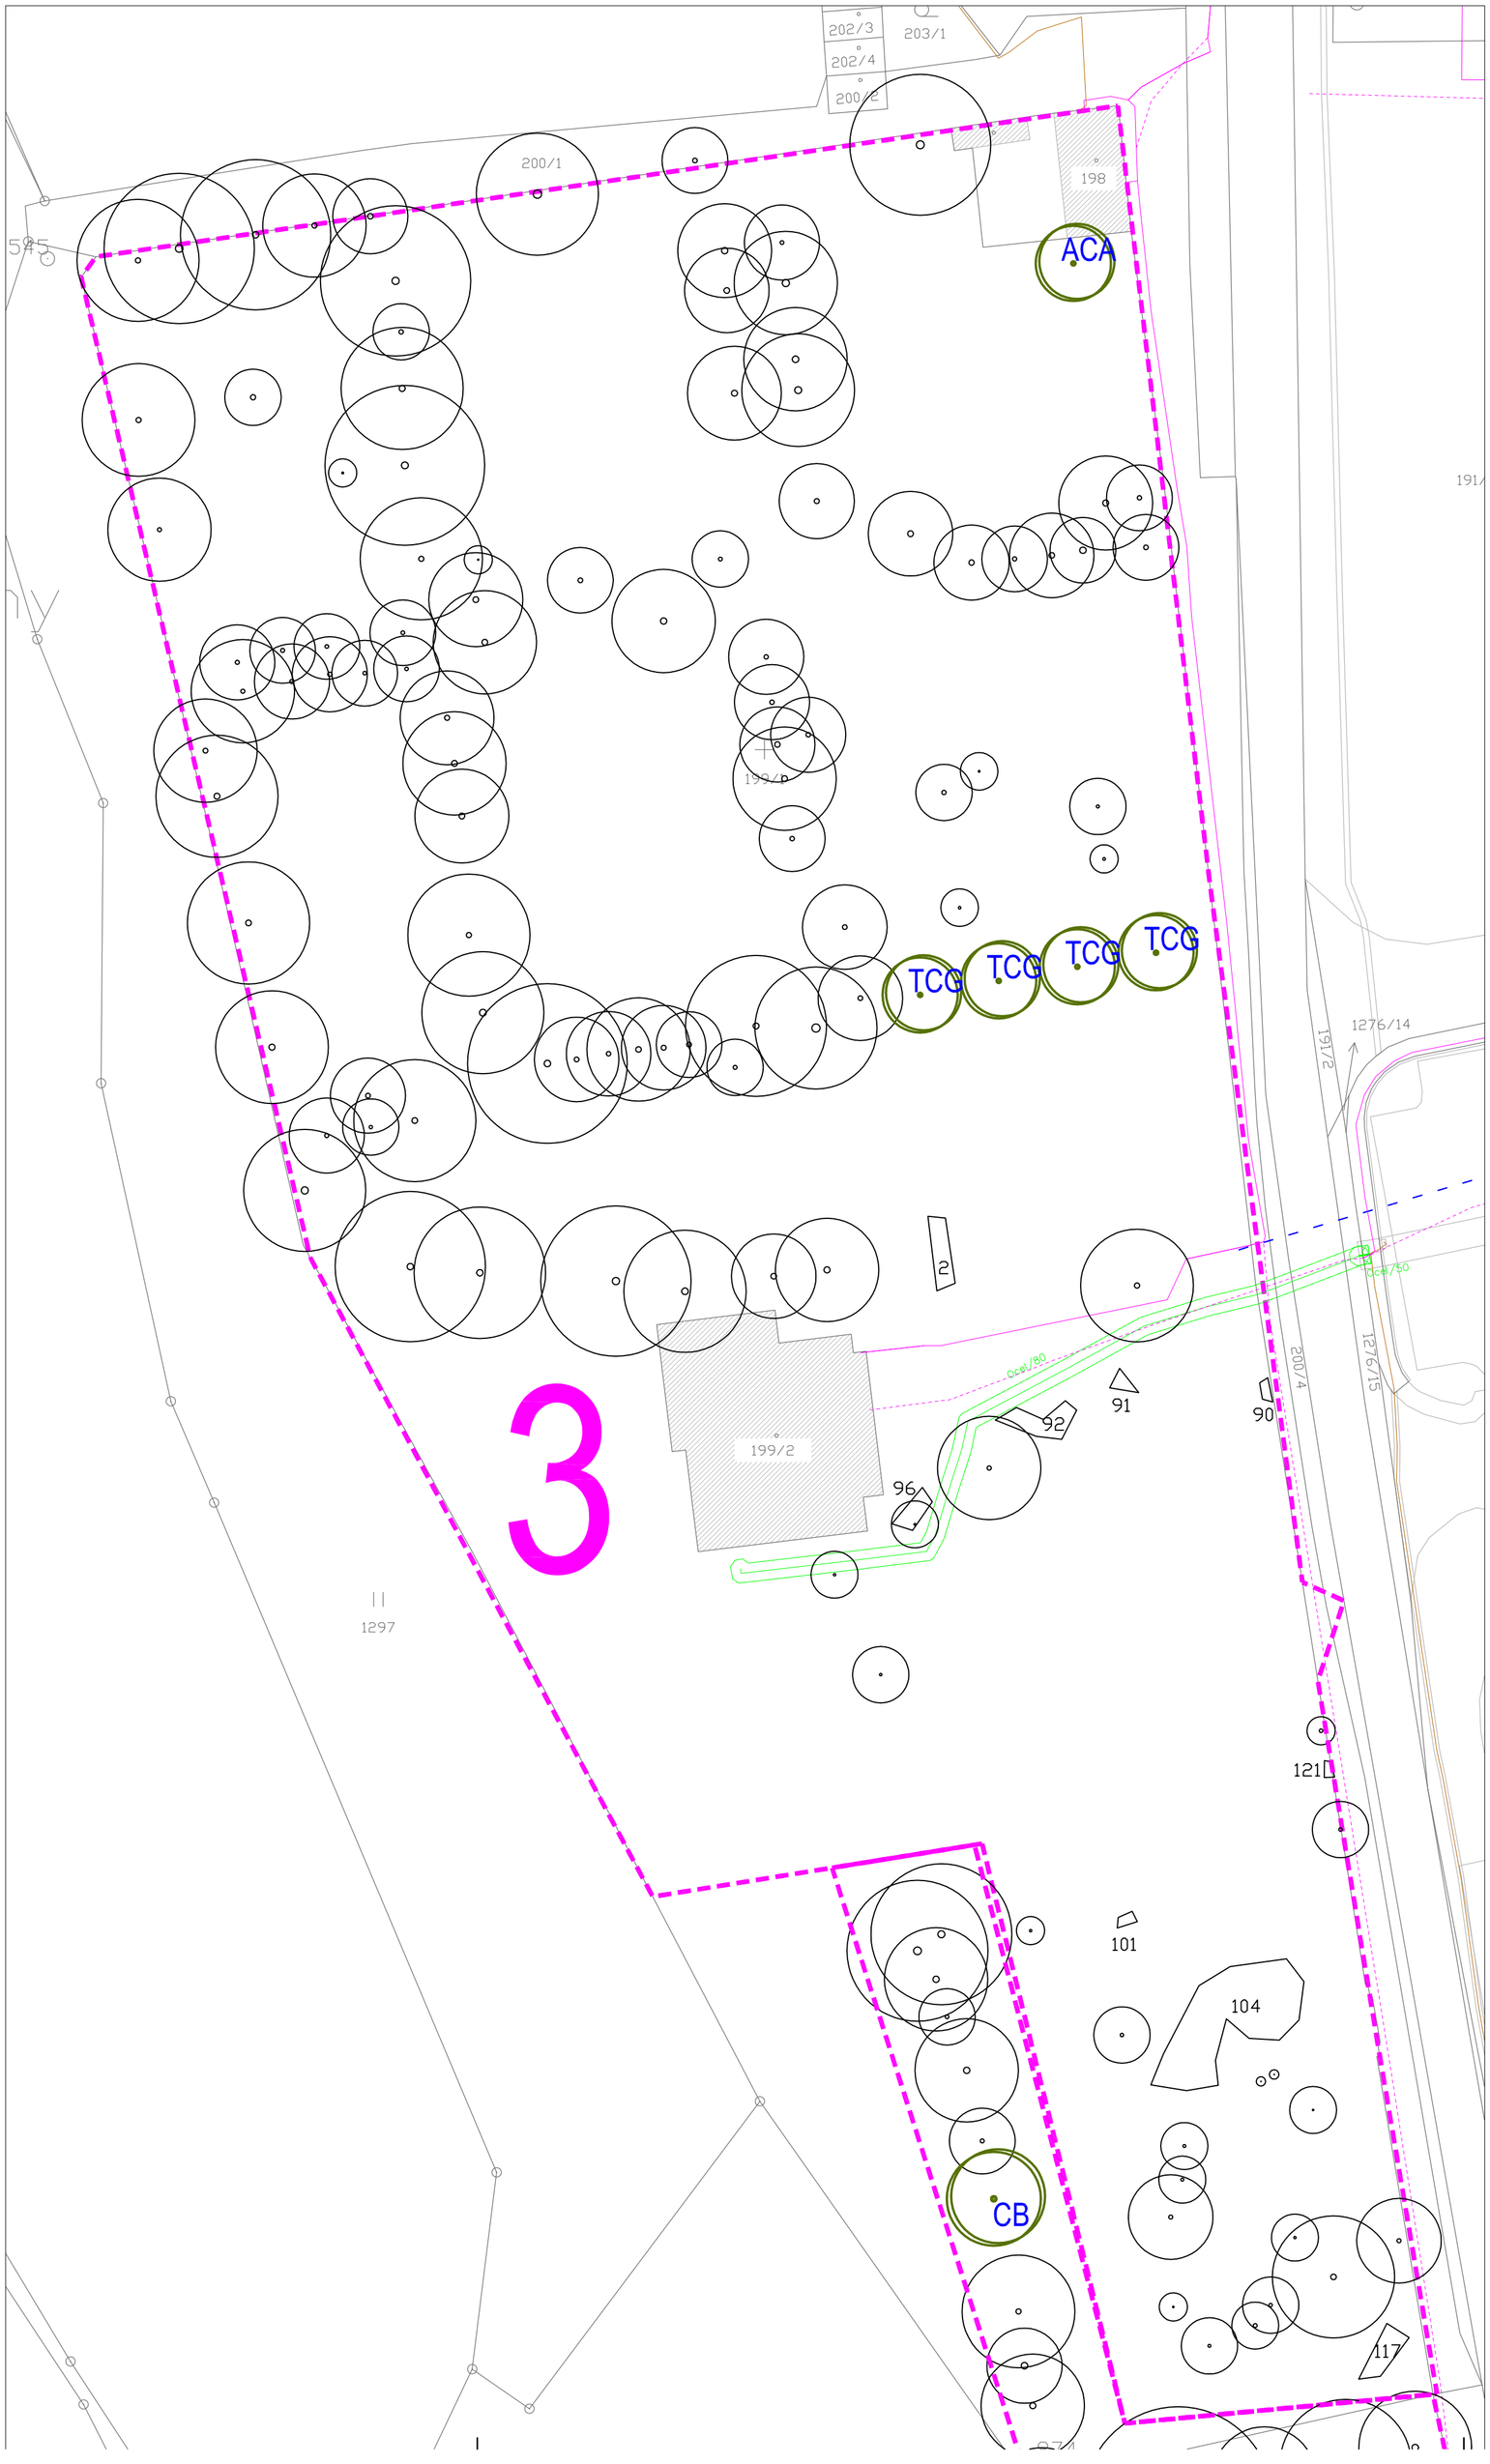

LEGENDA:

NÁVRH

- NAVRŽENÝ STROM
- PS — KÓD NAVRŽENÉHO STROMU

STÁVAJÍCÍ STAV

- STROM
- SKUPINA STROMŮ

OSTATNÍ

- HRANICE POZEMKU
- 2190/2 — KATASTRÁLNÍ ČÍSLO POZEMKU
- ZÁJMOVÉ ÚZEMÍ
- VODOVOD
- TELEKOMUNIKAČNÍ VEDENÍ
- KANALIZACE
- STL PLYNOVOD
- PODZEMNÍ VEDENÍ NN DO 1kV
- NADZEMNÍ VEDENÍ NN DO 1kV
- PODZEMNÍ VEDENÍ VN DO 35kV
- NADZEMNÍ VEDENÍ VN DO 35kV
- VEŘEJNÉ OSVĚTLENÍ

pozn.

Jakákoli změna při realizaci musí být konzultována s autorem PD.

safetrees
www.safetrees.cz info@safetrees.cz
SAFE TREES, s.r.o., Hlinky 162/92, 603 00 Brno
IČ: 269 35 287 | DIČ CZ26935287

OBJEDNATEL:	**Město Kynšperk nad Ohří,** Městský úřad Kynšperk nad Ohří, Jana A. Komenského 221/13, 357 51 Kynšperk nad Ohří
STUPEŇ:	DPS
NÁZEV PROJEKTU:	**OBNOVA ZELENĚ MĚSTA KYNŠPERK NAD OHŘÍ - SOUBOR VYBRANÝCH LOKALIT**

LOKALITA:	**3. Hřbitov**

ČÁST DOKUMENTACE:	**SITUACE NÁVRHU VÝSADEB**

ZHOTOVITEL:
SAFETREES, s.r.o.
Hlinky 162/92, 603 00 Brno
TEL: 602742607, FAX: 546412395
safetrees

VEDOUCÍ ZPRACOVATELSKÉHO TÝMU:
Ing. JAROSLAV KOLAŘÍK, Ph.D

ZPRACOVATELSKÝ TÝM:
Ing. Zdeněk Strnadel
Ing. Michal Romanský
Ing. Aleš Fišr

FORMÁT:	5 x A4
MĚŘÍTKO:	1:500
DATUM:	08/2020
VÝKRES:	PARÉ:
C2	