



VZOROVÝ VAROVNÝ A SIGNÁLNÍ PÁS V MÍSTĚ OBYTNÉ ZÓNY

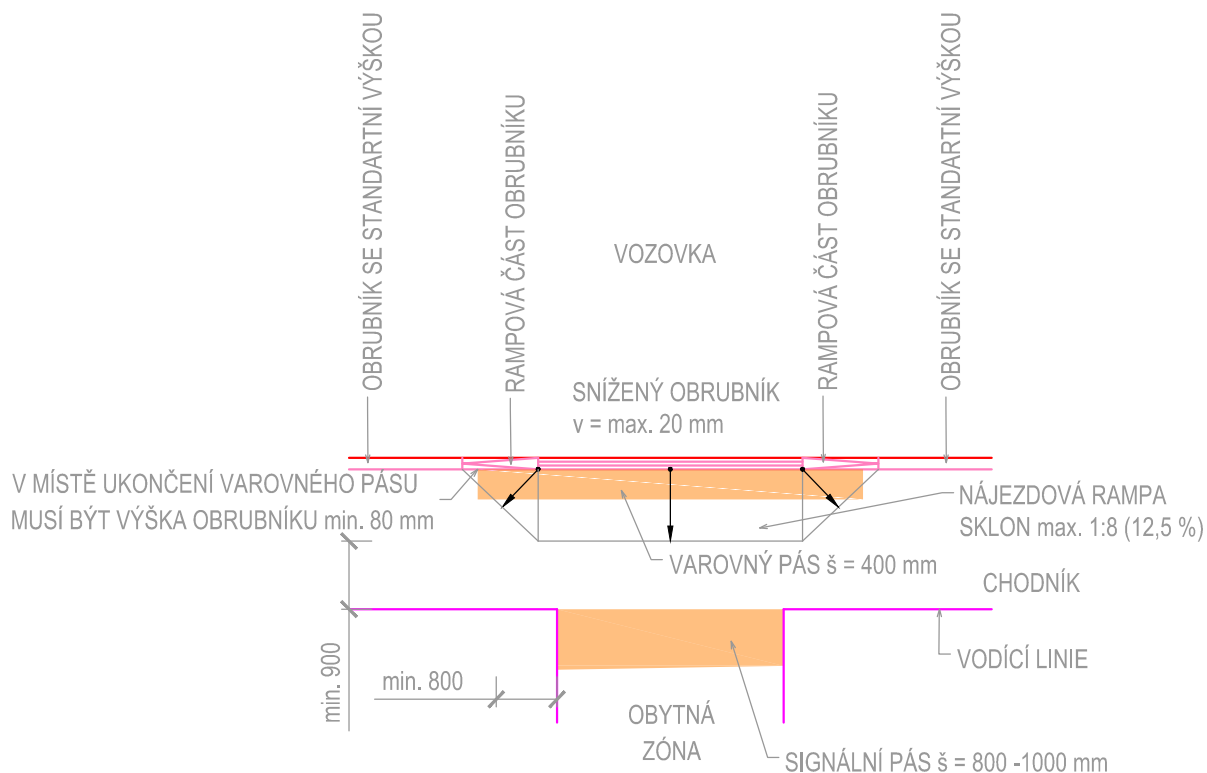

Hlavní inženýr projektu:	Petr Švorba	 dopravní stavby / geodetická činnost	
Zodpovědný projektant:	Petr Švorba		
Vypracoval:	Ing. Petr Švorba		
Objednatel:	Město Habartov náměstí Přátelství 112, 357 09 Habartov	Číslo zakázky: P072020	
Název:	Habartov, oprava komunikace na p.č.873	Datum: 09/2020	Paré číslo:
		Úroveň: DPS	
Příloha:	Výkres bezbariérových opatření	Měřítko: 1:50	Číslo přílohy: C.4

GEOprojectKV

dopravní stavby / geodetická činnost

Závodní 391/96C, 360 06 Karlovy Vary
tel. 792 305 909 e-mail: info@geoprojectkv.cz