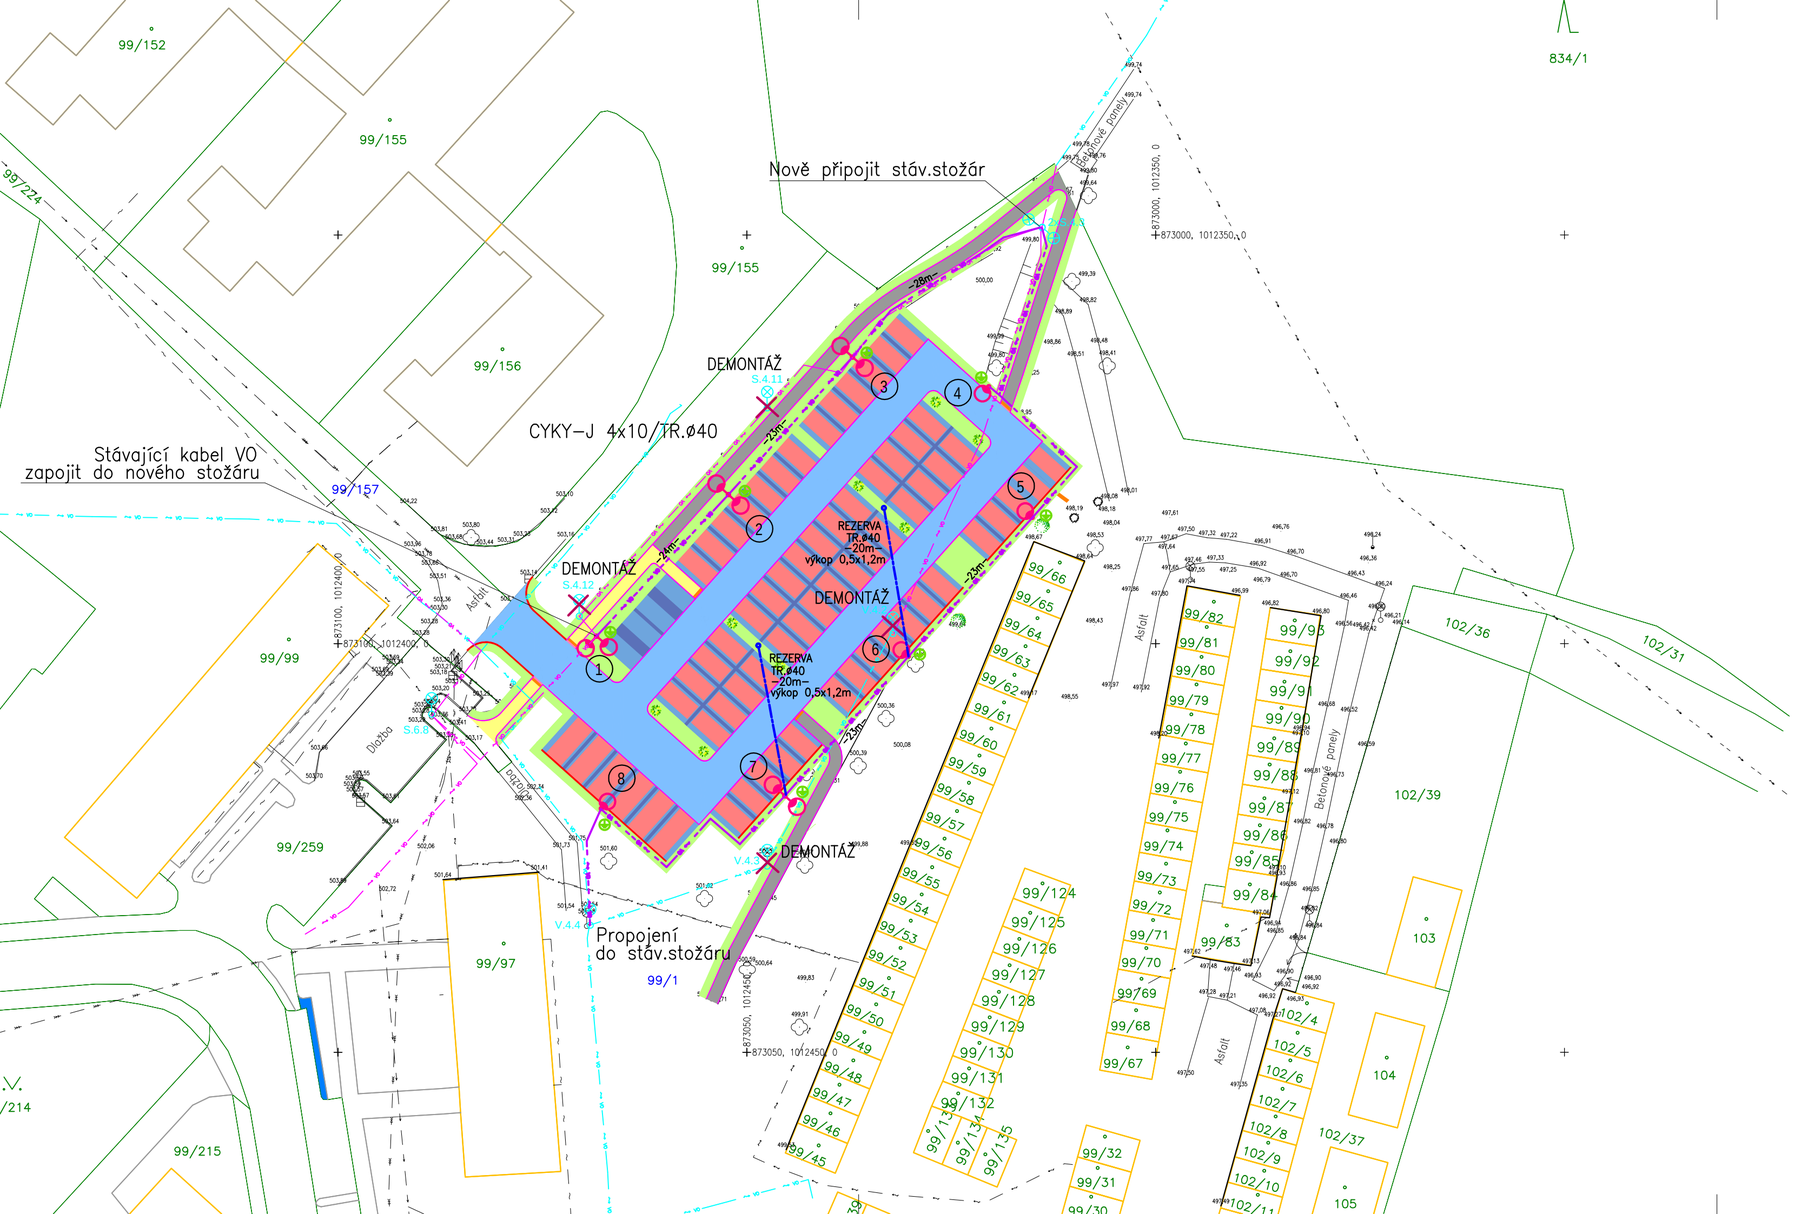

LEGENDA – PROJEKT VO

- PROJEKTOVANÝ KABEL VO V TRUBCE
- REZERVNÍ TRASA CHRÁNIČKY ø40
- STÁVAJÍCÍ KABELY VO – ORIENTAČNÍ ZAKRESLENÍ SKUT.PROVEDENÍ
- STÁVAJÍCÍ STOŽÁR VO – ORIENTAČNÍ ZAKRESLENÍ SKUT.PROVEDENÍ
- * SVÍTIDLO 16 LED / 500mA / 28W, IP66
  * STOŽÁR BEZPATICOVÝ DVOUSTUPŇOVÝ SADOVÝ ZE ŽÁROVÉHO ZINKU JMENOVITÁ VÝŠKA NAD TERÉNEM 6m, VETKNUTÍ DO ZEMĚ 0,8m; Průměry : 133/60mm
  * PLASTOVÁ MANŽETA V MÍSTĚ VETKNUTÍ NA PRŮMĚR 133mm
  * STOŽÁR VYBAVEN STOŽÁR.ROZVODNICÍ S ŘADOVÝMI POJISTKAMI 5x20

  č.b.4,5,6,8 – BEZ VÝLOŽNÍKU – POUŽIT VERTIKÁLNÍ DRŽÁK PRO VOLTANU
  č.b.2,3,7 – VÝLOŽNÍK DVOJITÝ, 180st.
  č.b.1 – VÝLOŽNÍK DVOJITÝ, 90st.
- PŘIPOJENÍ STOŽÁRU NA UZEMNĚNÍ
  VE SPOL.VÝKOPU S KABELEM VO BUDE POLOŽEN ZEMNÍCÍ VODIČ FeZnø10
- (2) PRACOVNÍ OZNAČENÍ SVĚTELNÉHO BODU PRO OČELY PROJEKTU
  (SKUTEČNÉ OZNAČENÍ BUDE UPRAVENO DLE SYSTÉMU ČÍSLOVÁNÍ SPRÁVCE VO)

ZATŘÍDĚNÍ KOMUNIKACE DLE ČSN CEN/TR 13201–1 / 2016 : P4

NAPĚŤOVÁ SOUSTAVA : 3 PEN stř.50Hz, 400V/TN-C
1 NPE stř.50Hz, 230V/TN-S
OCHRANNÁ OPATŘENÍ DLE ČSN 33 2000-4-41 ed.3 :
STUPEŇ OCHRANY – ZÁKLADNÍ : AUTOMATICKÉ ODPOJENÍ OD ZDROJE

Bc.PAVEL PRUSKÝ
PROJEKTY ELEKTRO
IČ : 05124166
STUDENTSKÁ 436/56A, KARLOVY VARY 36007
MOBIL : 776 260 979, E-MAIL : prp11@seznam.cz

Číslo paré :

Autorizace :

HIP :	PETR ŠVORBA		
Zodpovědný projektant :	Bc.PAVEL PRUSKÝ	Podpis :	
Kreslil :	Bc.PAVEL PRUSKÝ	Podpis :	

Investor :	MĚSTO HABARTOV, NÁMĚSTÍ PŘÁTELSTVÍ 112, 357 09 HABARTOV		
Stupeň dokumentace :	DOKUMENTACE PRO PROVÁDĚNÍ STAVBY		
Název akce :	HABARTOV, PARKOVIŠTĚ ŠVERMOVA	Zakázkové číslo :	2020.014
		Měřítko :	1 : 500
		Formát :	3 A4
Část :	D.1.4 – VEŘEJNÉ OSVĚTLENÍ	Datum :	03/2020
Název přílohy :	SITUACE VO	Číslo přílohy :	D.1.4.2