


SITUACE STAVBY 1 : 500

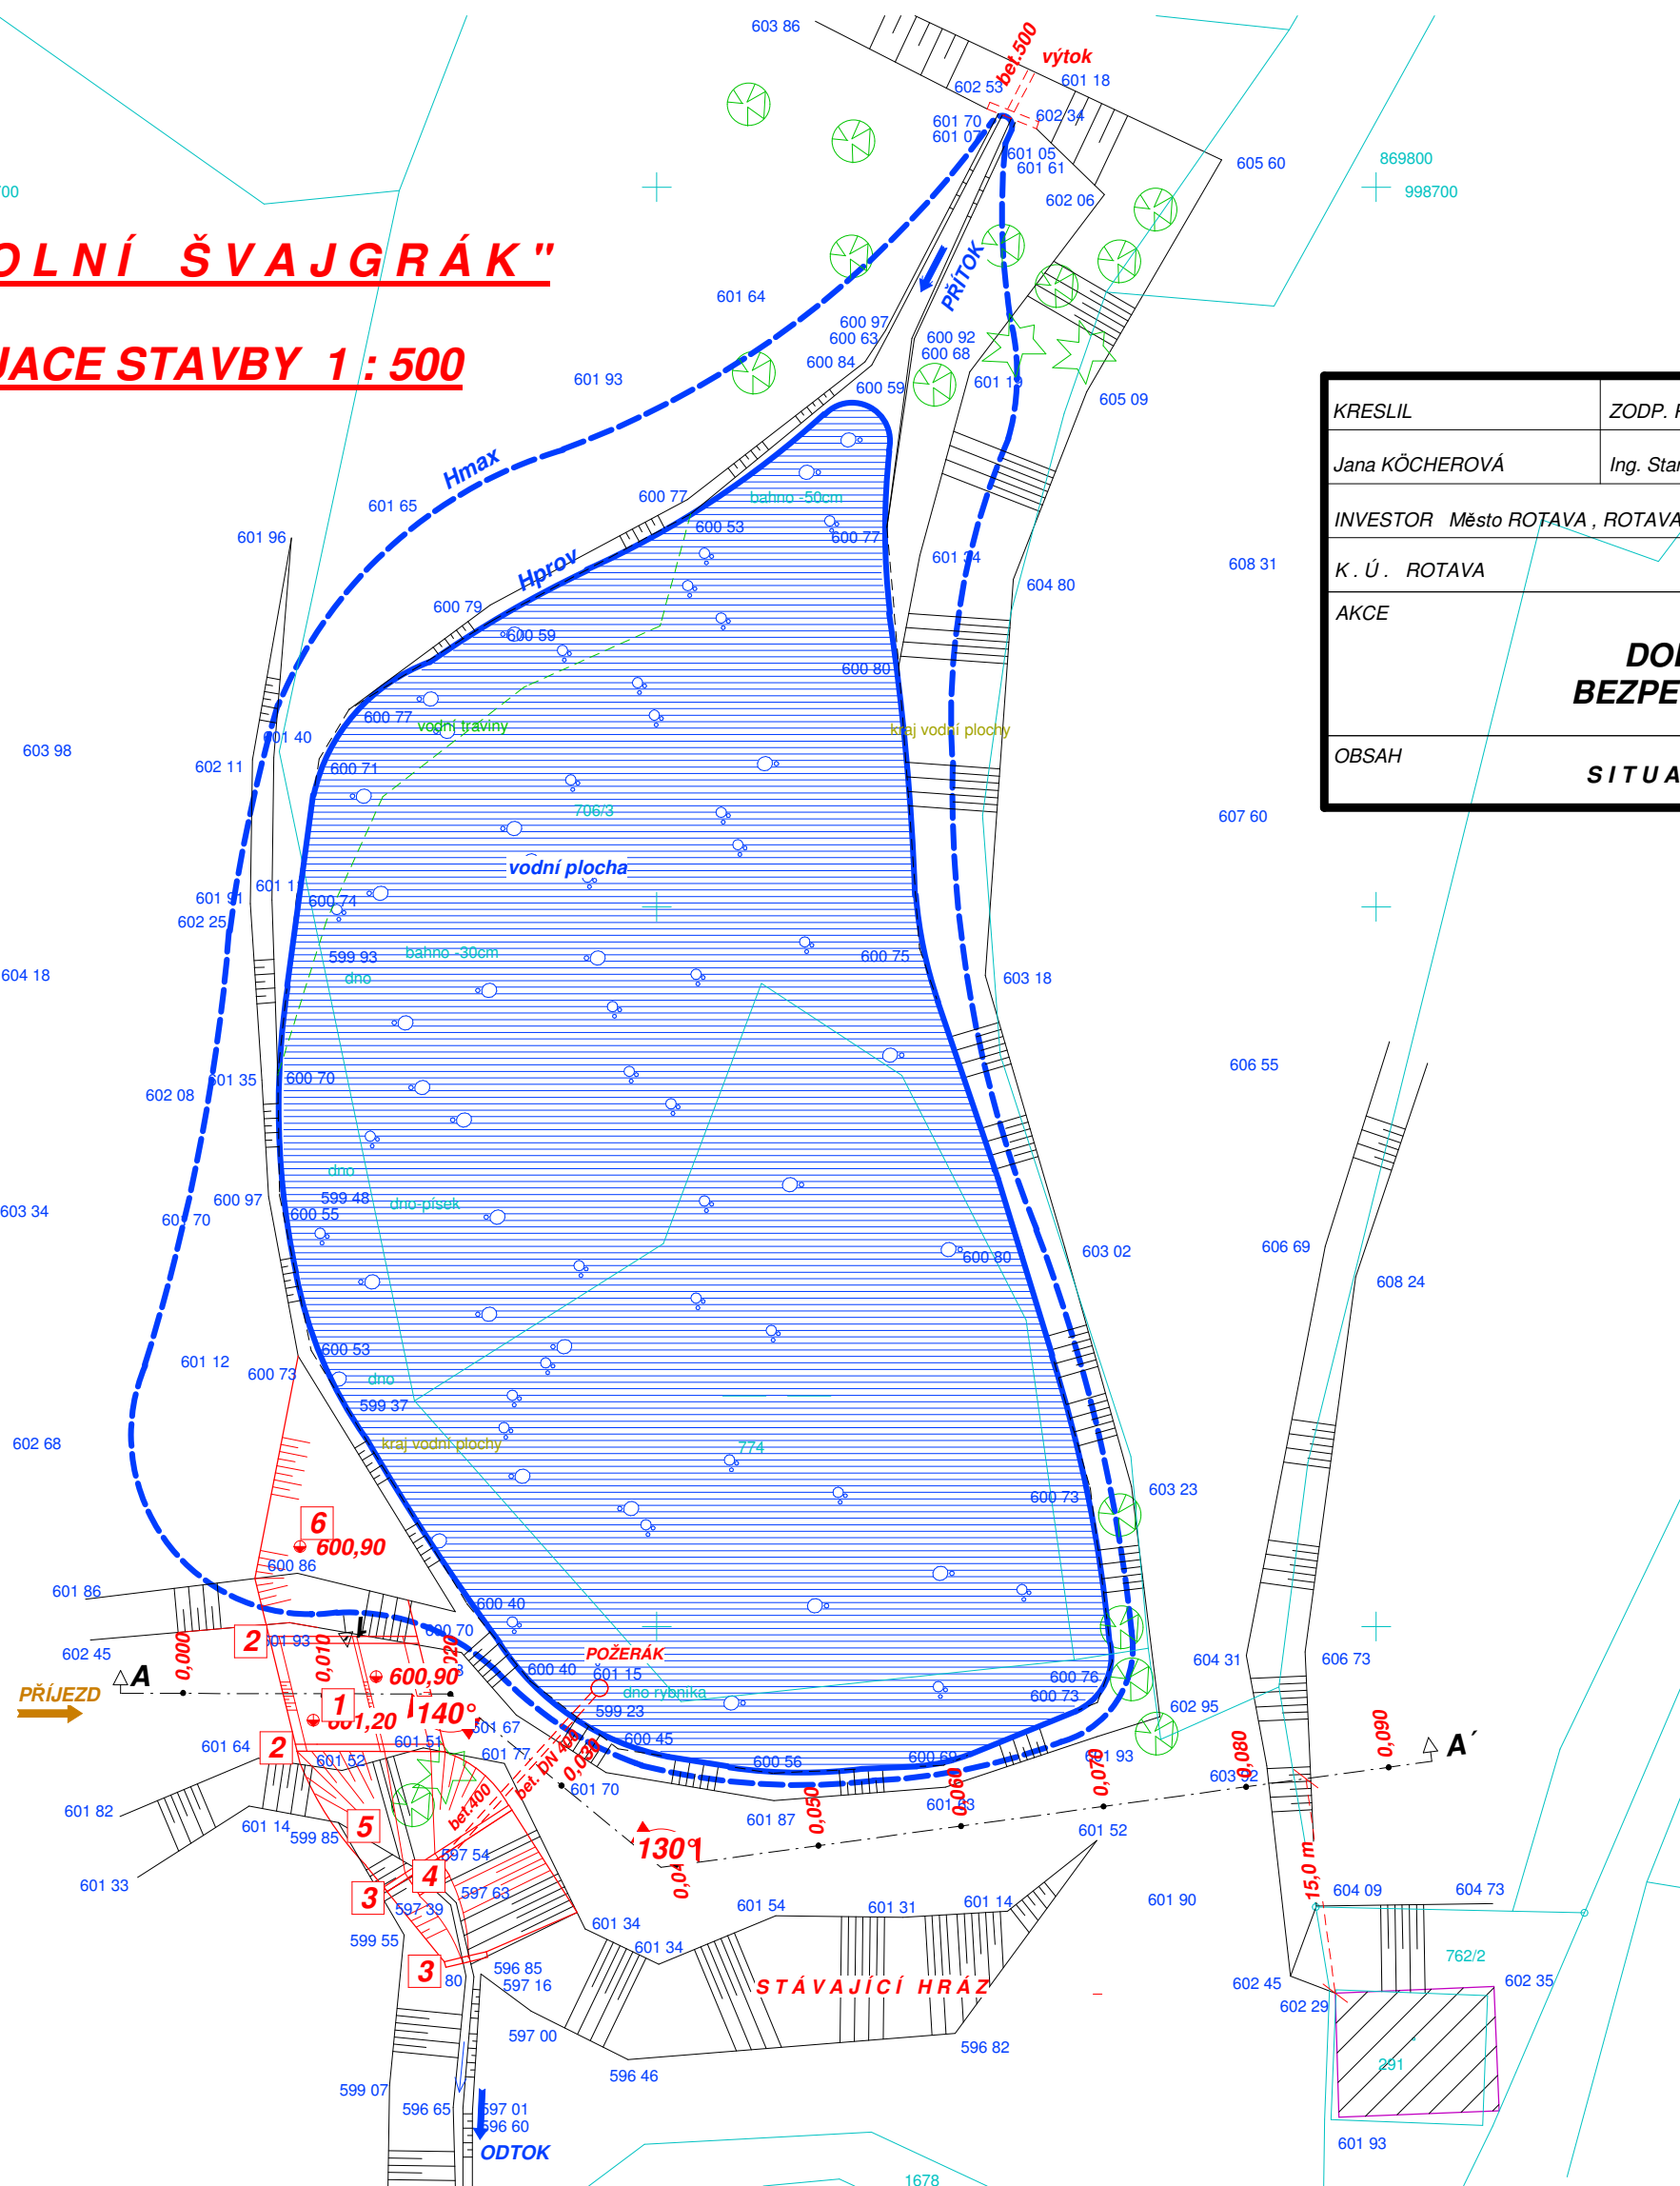

KRESLIL	ZODP. PROJEKTANT	VED. PROJEKTANT	Agentura Ekostar s.r.o. ekologické stavby , projekce Bělohorská 7 , 301 00 Plzeň	
Jana KÖCHEROVÁ	Ing. Stanislav NOVÁK	Ing. Jiří HRABÁK		
INVESTOR Město ROTAVA , ROTAVA 1 , Sídliště 721 K . Ů . ROTAVA MÚ MĚSTO ROTAVA				
AKCE <div style="text-align: center;"> DOLNÍ ŠVAJGRÁK BEZPEČNOSTNÍ PŘEPAD </div>			DATUM	10 / 2008
			MĚŘÍTKO	1:500 ; 1:250
OBSAH	SITUACE STAVBY S KN		PŘÍLOHA Č.	C3

