


KRESLIL	ZODP. PROJEKTANT	VED. PROJEKTANT	Agentura Ekostar s.r.o. ekologické stavby, projekce Bělohorská 7, 301 00 Plzeň	
Jana KÖCHEROVÁ	Ing. Stanislav NOVÁK	Ing. Jiří HRABÁK		
INVESTOR Město ROTAVA, ROTAVA 1, Sídliště 721				
K. Ú. ROTAVA		MÚ MĚSTO ROTAVA		
AKCE			DATUM	06 / 2010
<b>DOLNÍ ŠVAJGRÁK BEZPEČNOSTNÍ PŘEPAD</b>			MĚŘÍTKO	1:500 ; 1:250
OBSAH	779/1 <b>SITUACE STAVBY S KN - dodatek</b>		PŘÍLOHA Č.	<b>C3 dod</b>

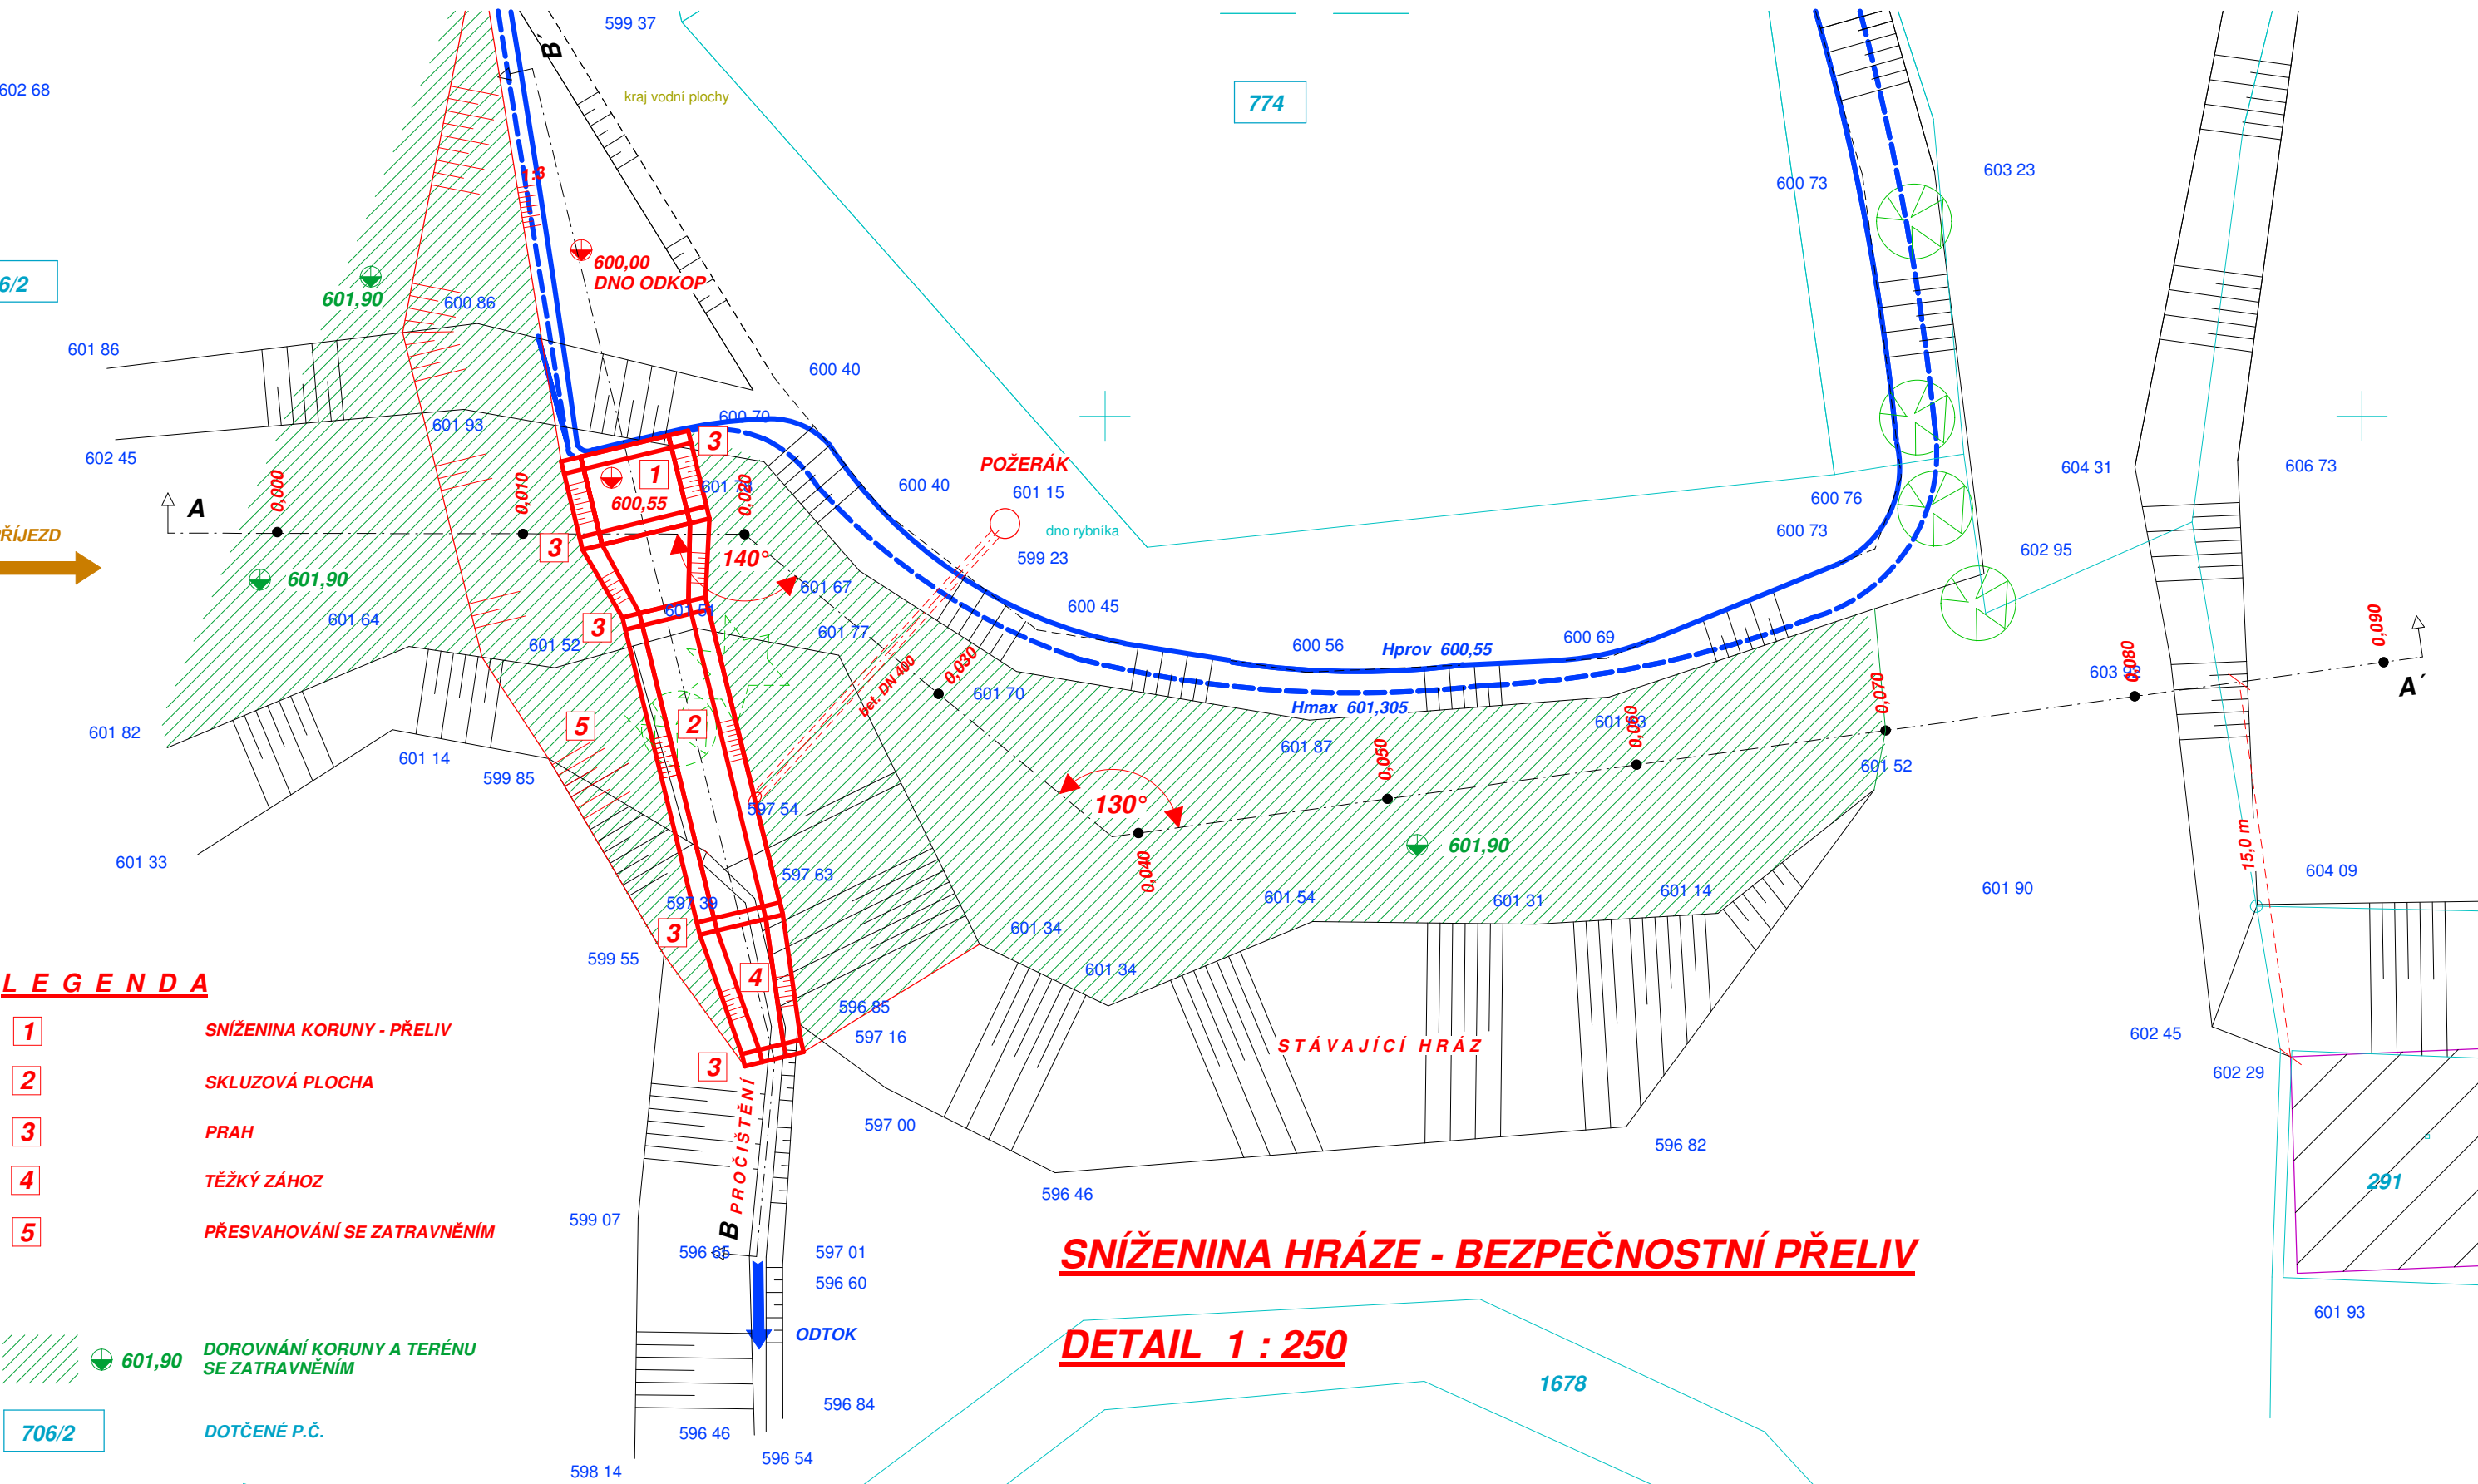

LEGENDA

- 1 SNÍŽENINA KORUNY - PŘELIV
- 2 SKLUZOVÁ PLOCHA
- 3 PRAH
- 4 TĚŽKÝ ZÁHOZ
- 5 PŘESVAHOVÁNÍ SE ZATRavnĚNÍM

601,90 DOROVNÁNÍ KORUNY A TERÉNU SE ZATRavnĚNÍM

DOTČENÉ P.Č.

SNÍŽENINA HRÁZE - BEZPEČNOSTNÍ PŘELIV

DETAIL 1 : 250