


PODÉLNÝ PROFIL HRÁZE A - A´ 1 : 500 / 100

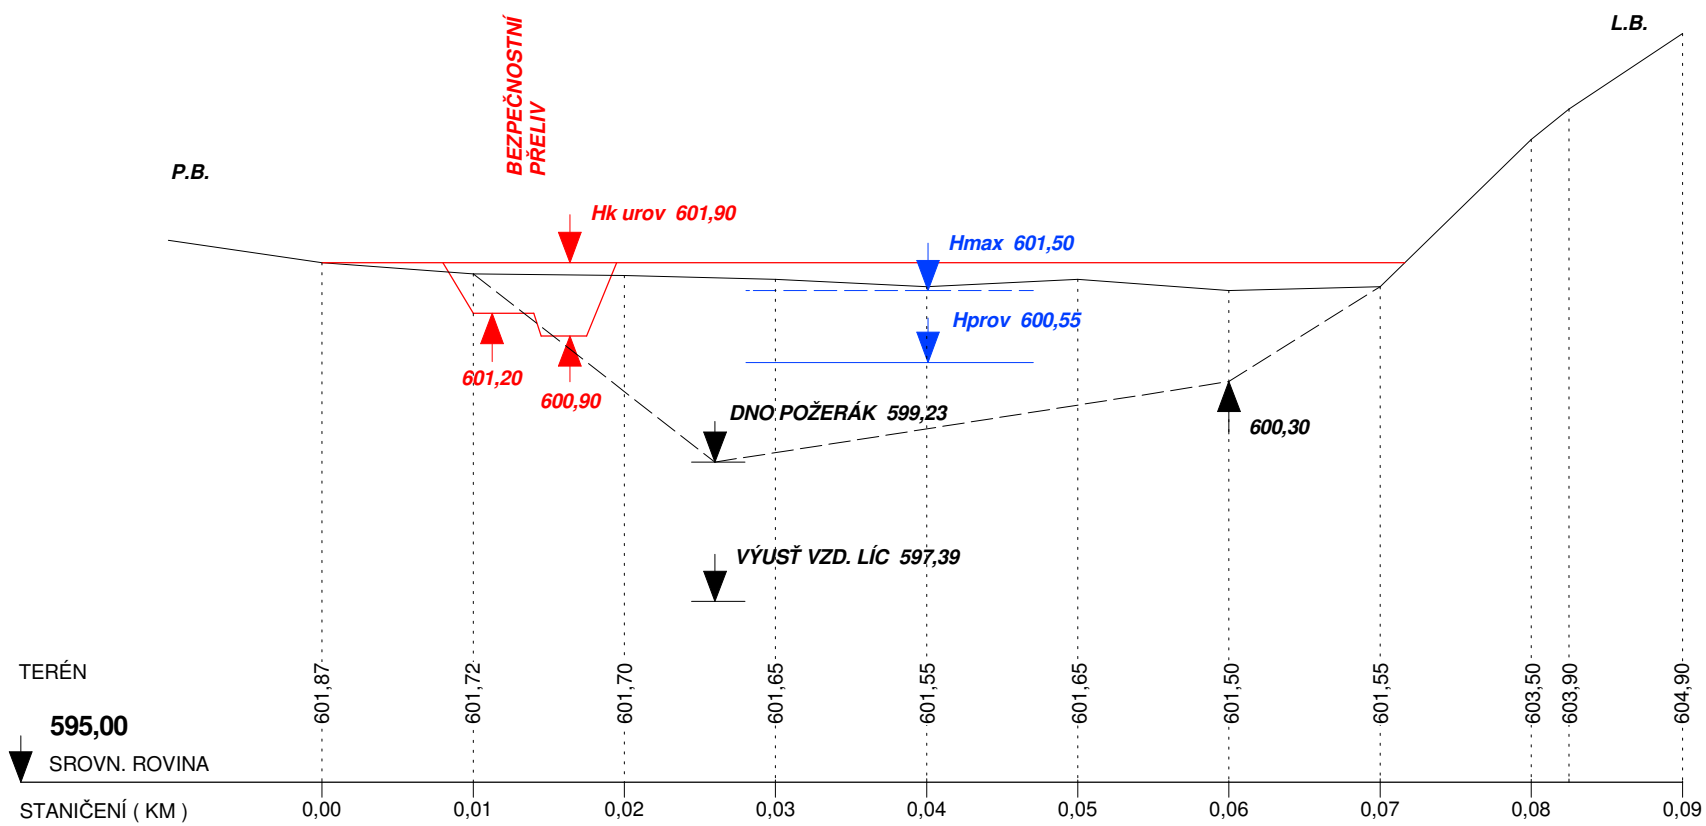

| | | | | |
|---|---------------------------|------------------|--|-------------|
| KRESLIL | ZODP. PROJEKTANT | VED. PROJEKTANT | Agentura Ekostar s.r.o. ekologické stavby , projekce Bělohorská 7 , 301 00 Plzeň | |
| Jana KÖCHEROVÁ | Ing. Stanislav NOVÁK | Ing. Jiří HRABÁK | | |
| INVESTOR Město ROTAVA , ROTAVA 1 , Sídliště 721 | | | | |
| K. Ú. ROTAVA | MÚ MĚSTO ROTAVA | | | |
| AKCE DOLNÍ ŠVAJGRÁK BEZPEČNOSTNÍ PŘEPAD | | | DATUM | 10 / 2008 |
| | | | MĚŘÍTKO | 1 : 500/100 |
| OBSAH | PODÉLNÝ PROFIL HRÁZE A-A´ | | PŘÍLOHA Č. | F2 |