PŘÍČNÝ ŘEZ SNÍŽENINOU A-A´ 1:50

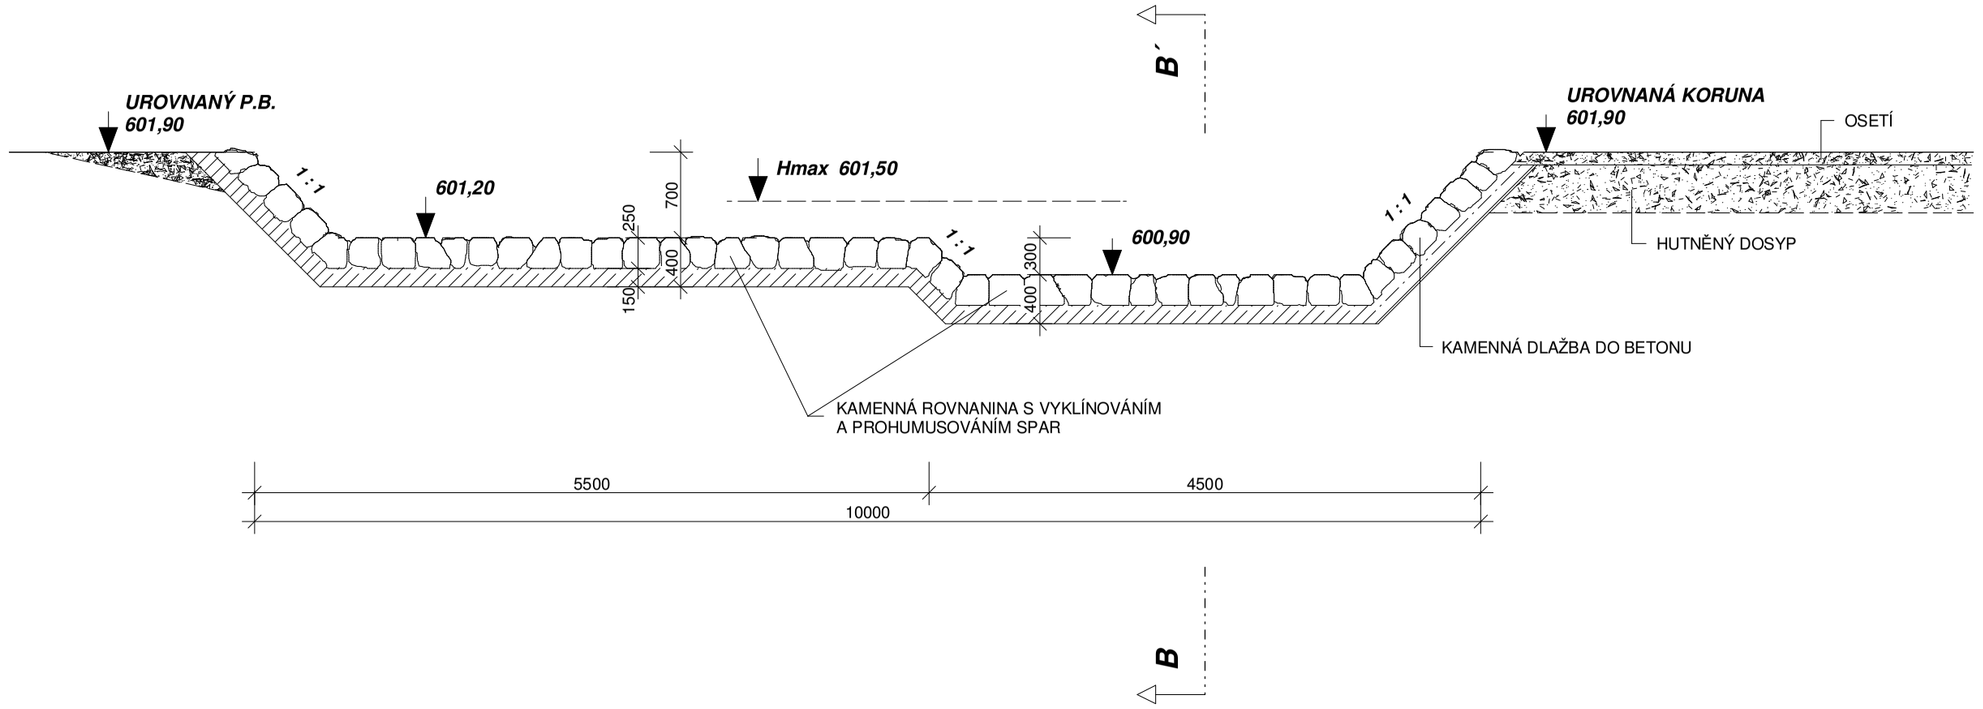

PŮDORYS 1:50

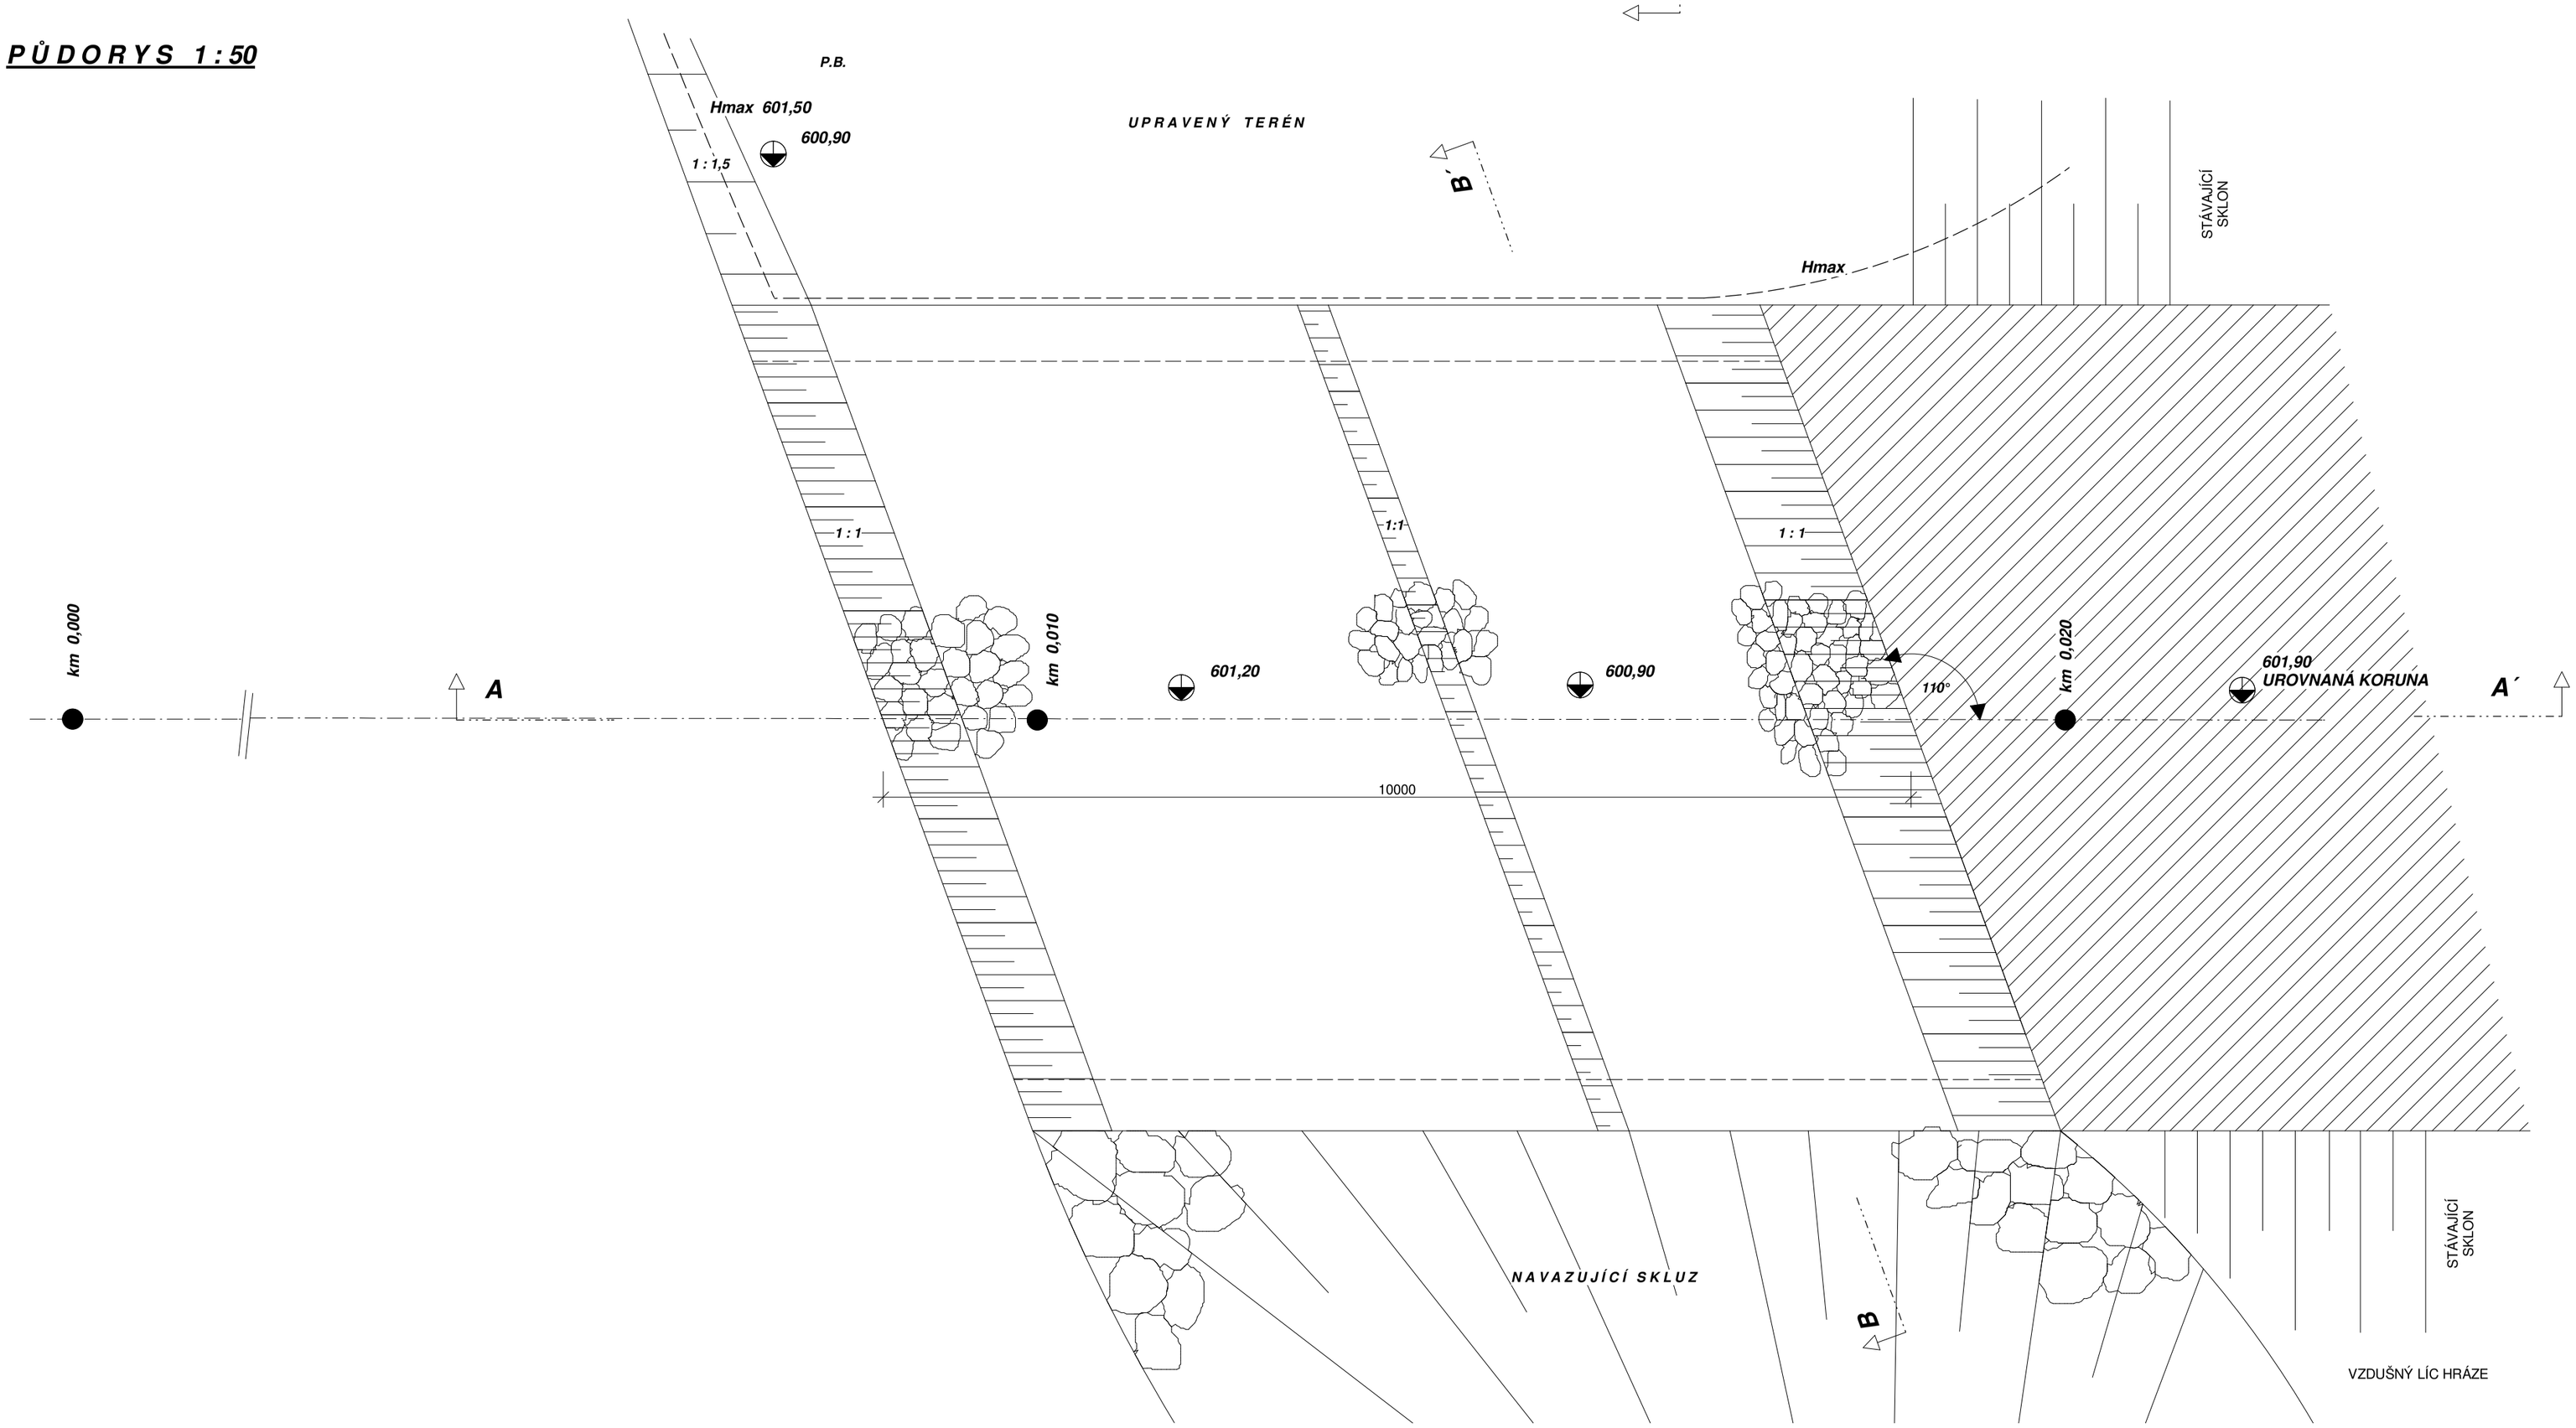

KRESLIL	ZODP. PROJEKTANT	VED. PROJEKTANT	**Agentura Ekostar s.r.o.** ekologické stavby - projekce Bělohorská 7 , 301 00 Plzeň
Jana KOČHEROVÁ	Ing. Stanislav NOVÁK	Ing. Jiří HRABÁK	
INVESTOR Město ROTAVA , ROTAVA 1 , Sídliště 721			DATUM 10 / 2008
K. Ú. ROTAVA	MÚ MĚSTO ROTAVA		MĚŘÍTKO 1 : 50
AKCE	**DOLNÍ ŠVAJGRÁK BEZPEČNOSTNÍ PŘEPAD**		
OBSAH	SNÍŽENINA HRÁZE - BEZPEČNOSTNÍ PŘELIV		PŘÍLOHA Č. F3