


PODÉLNÝ ŘEZ SNÍŽENINOU A SKLUZEM B-B' 1:50

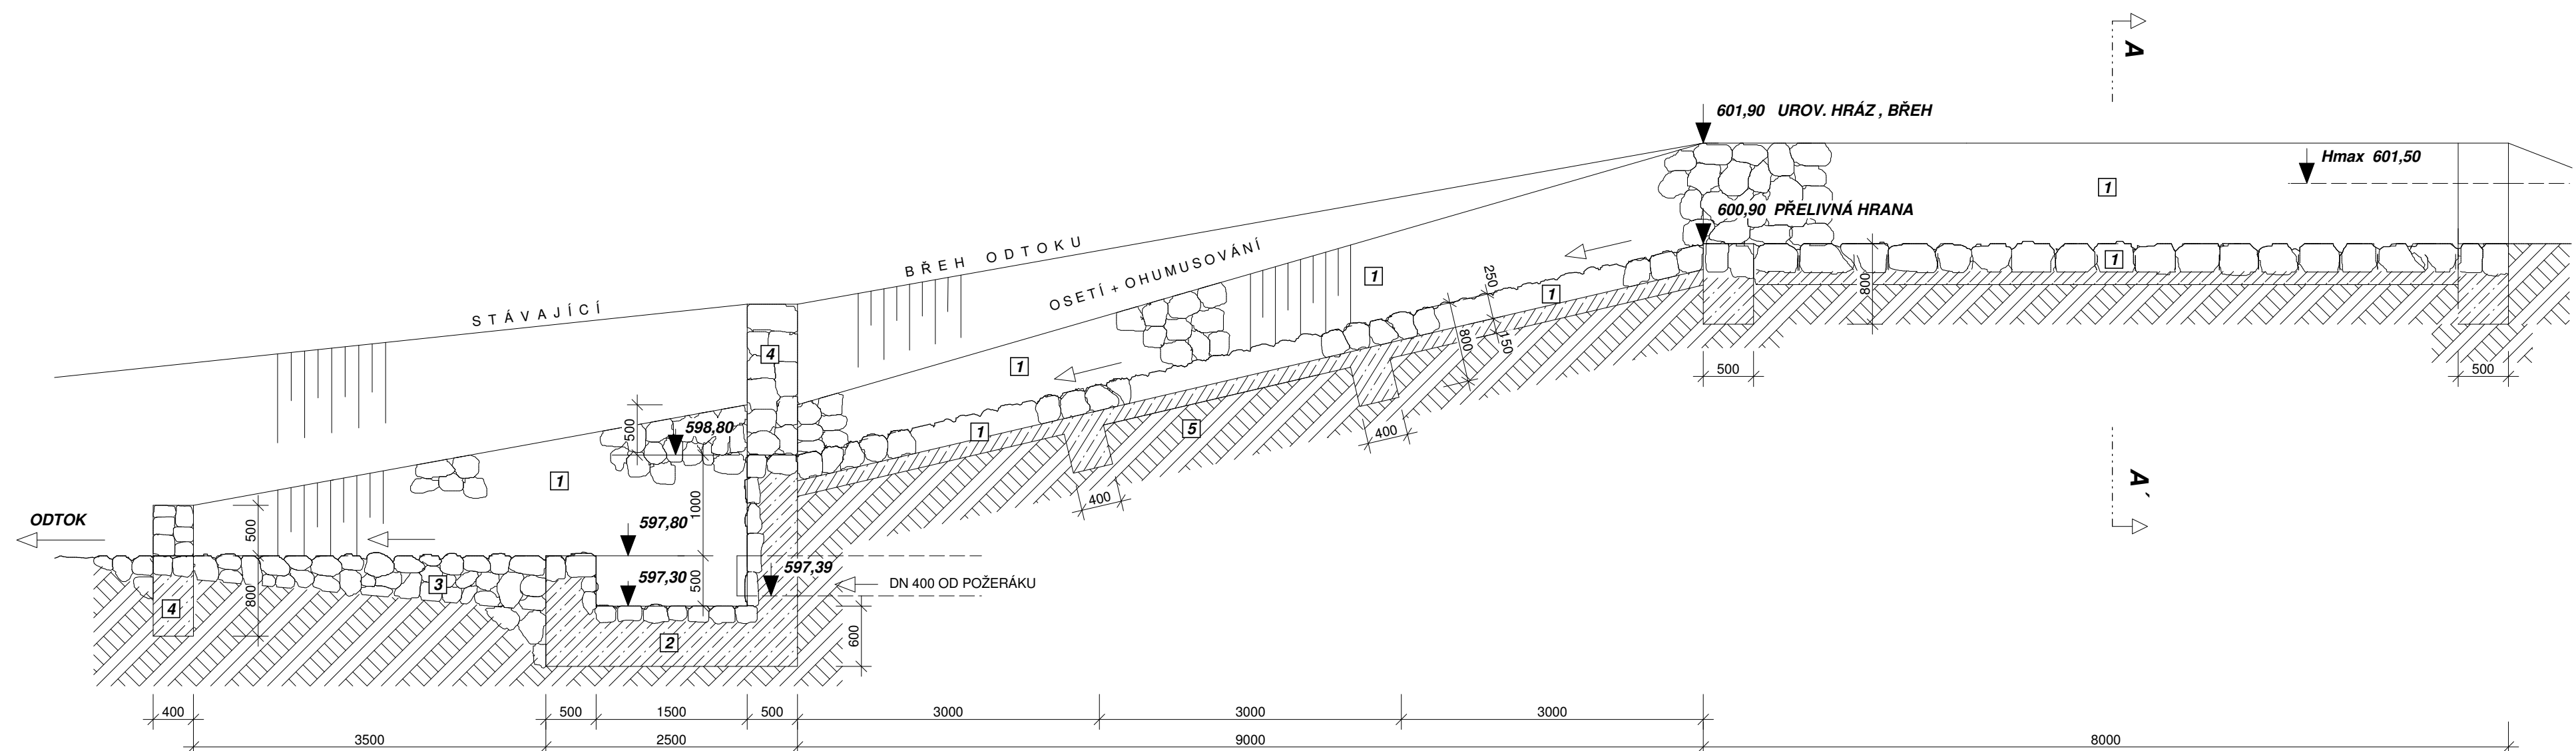

LEGENDA

- 1 KAMENNÁ DLAŽBA DO BETONU
/ KAMENNÁ ROVNANINA V ODSKOKU A SVAZÍCH)
- 2 PODPOTRUBNÍ JÁMA BETONOVÁ 1500 x 2500 MM
VYUŠTĚNÍ ODPAD DN 400 ; VIZUELNĚ KAMENNÝ OBKLAD
- 3 TĚŽKÝ KAMENNÝ ZÁHOV VE DNĚ
- 4 ZAJIŠŤOVACÍ PRAH
- 5 HUTNĚNÝ DOSYP

| | | | | |
|---|-------------------------------|------------------|---|-----------|
| KRESLIL | ZODP. PROJEKTANT | VED. PROJEKTANT | Agentura Ekostar s.r.o. ekologické stavby, projekce Belohorská 7, 301 00 Plzeň | |
| Jana KÓCHEROVÁ | Ing. Stanislav NOVÁK | Ing. Jiří HRABÁK | | |
| INVESTOR Město ROTAVA, ROTAVA 1, Sídliště 721 | | | | |
| K. Ú. ROTAVA | | MÚ MĚSTO ROTAVA | | |
| DOLNÍ ŠVAJGRÁK BEZPEČNOSTNÍ PŘEPAD | | | DATUM | 10 / 2008 |
| | | | MĚŘÍTKO | 1 : 50 |
| OBSAH | ŘEZ SNÍŽENINOU A SKLUZEM B-B' | | PŘÍLOHA C. | F4 |