


VZOROVÝ ŘEZ HRÁZE 1:50

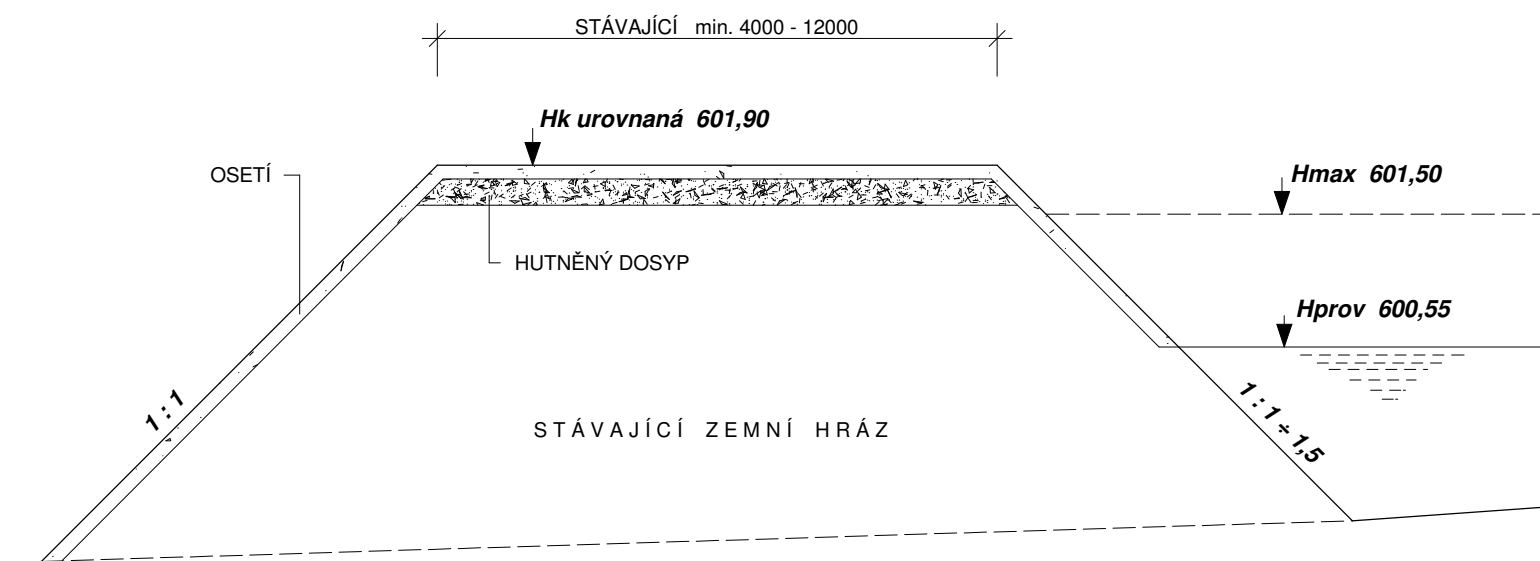

| | | | | |
|---|----------------------|------------------|---|-----------|
| KRESLIL | ZODP. PROJEKTANT | VED. PROJEKTANT | Agentura Ekostar s.r.o. ekologické stavby , projekce Bělohorská 7 , 301 00 Plzeň | |
| Jana KÖCHEROVÁ | Ing. Stanislav NOVÁK | Ing. Jiří HRABÁK | | |
| INVESTOR Město ROTAVA , ROTAVA 1 , Sídliště 721 | | | | |
| K . Ú . ROTAVA | | MÚ MĚSTO ROTAVA | | |
| AKCE DOLNÍ ŠVAJGRÁK BEZPEČNOSTNÍ PŘEPAD | | | DATUM | 10 / 2008 |
| | | | MĚŘÍTKO | 1 : 50 |
| OBSAH V Z O R O V Ý Ř E Z H R Á Z E | | | PŘÍLOHA Č. | F5 |