



PŮDORYS

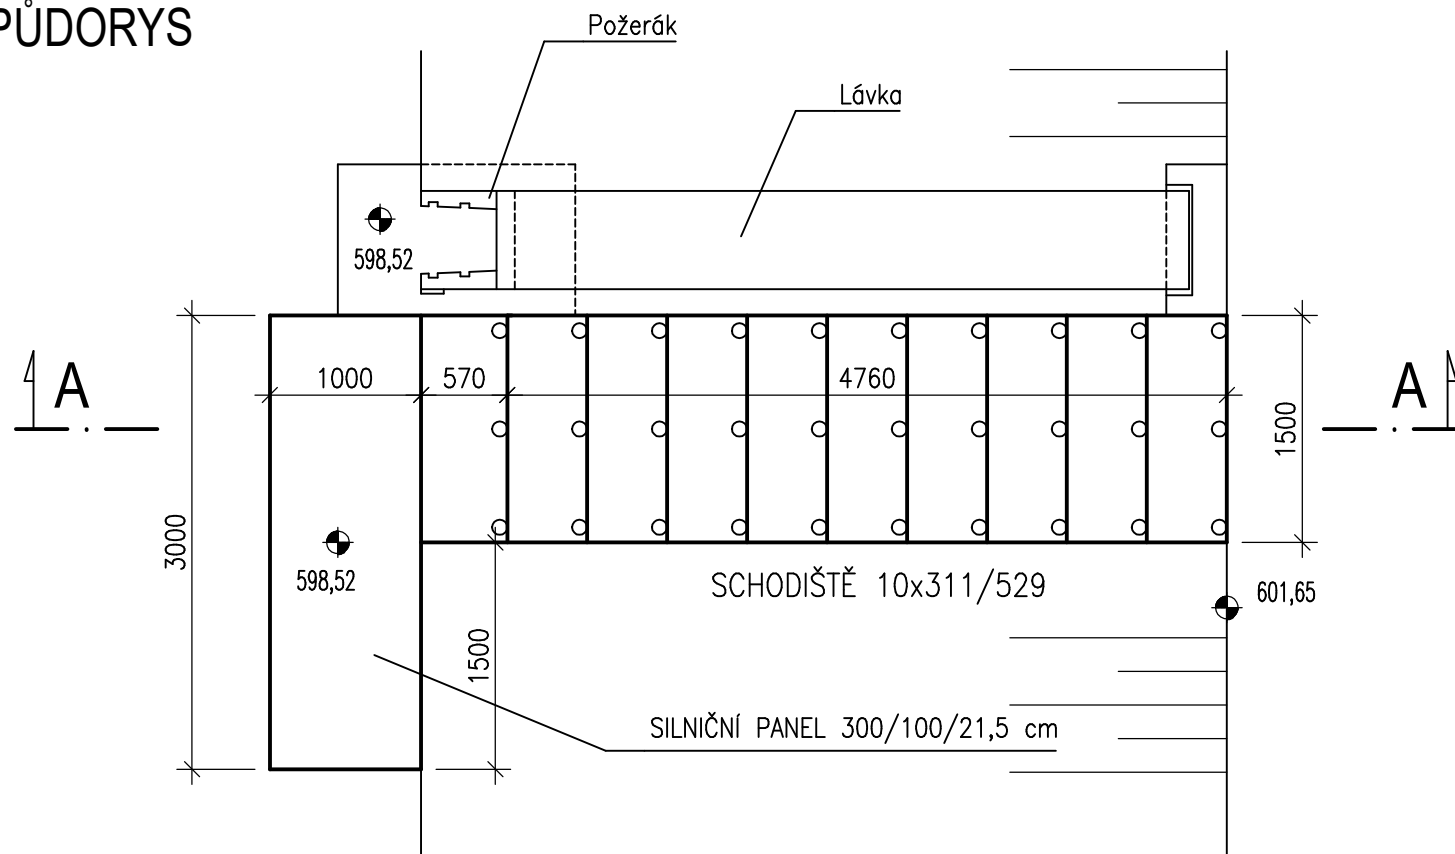

Dubové kuláče	30	ks
Dubové fošny	20	ks
Silniční panel	1	ks
Drcené kamenivo	4	m ³
Geotextilie	8	m ²

Schodiště s kádíštěm navazuje na konstrukci požeráku s lávkou. Úroveň kádíště je shodná s úrovní desky na vtoku do požeráku. Navazující návodní líc hráze je opevněn pod lávkou kamenným pohozem z kameniva 63–125 mm. Navázání na stávající opevnění návodního líce bude upřesněno po zpřístupnění. Umístění panelu bude přizpůsobeno průběhu paty hráze tak, aby na něj plynule navazovalo opevnění návodního líce.

ŘEZ A - A

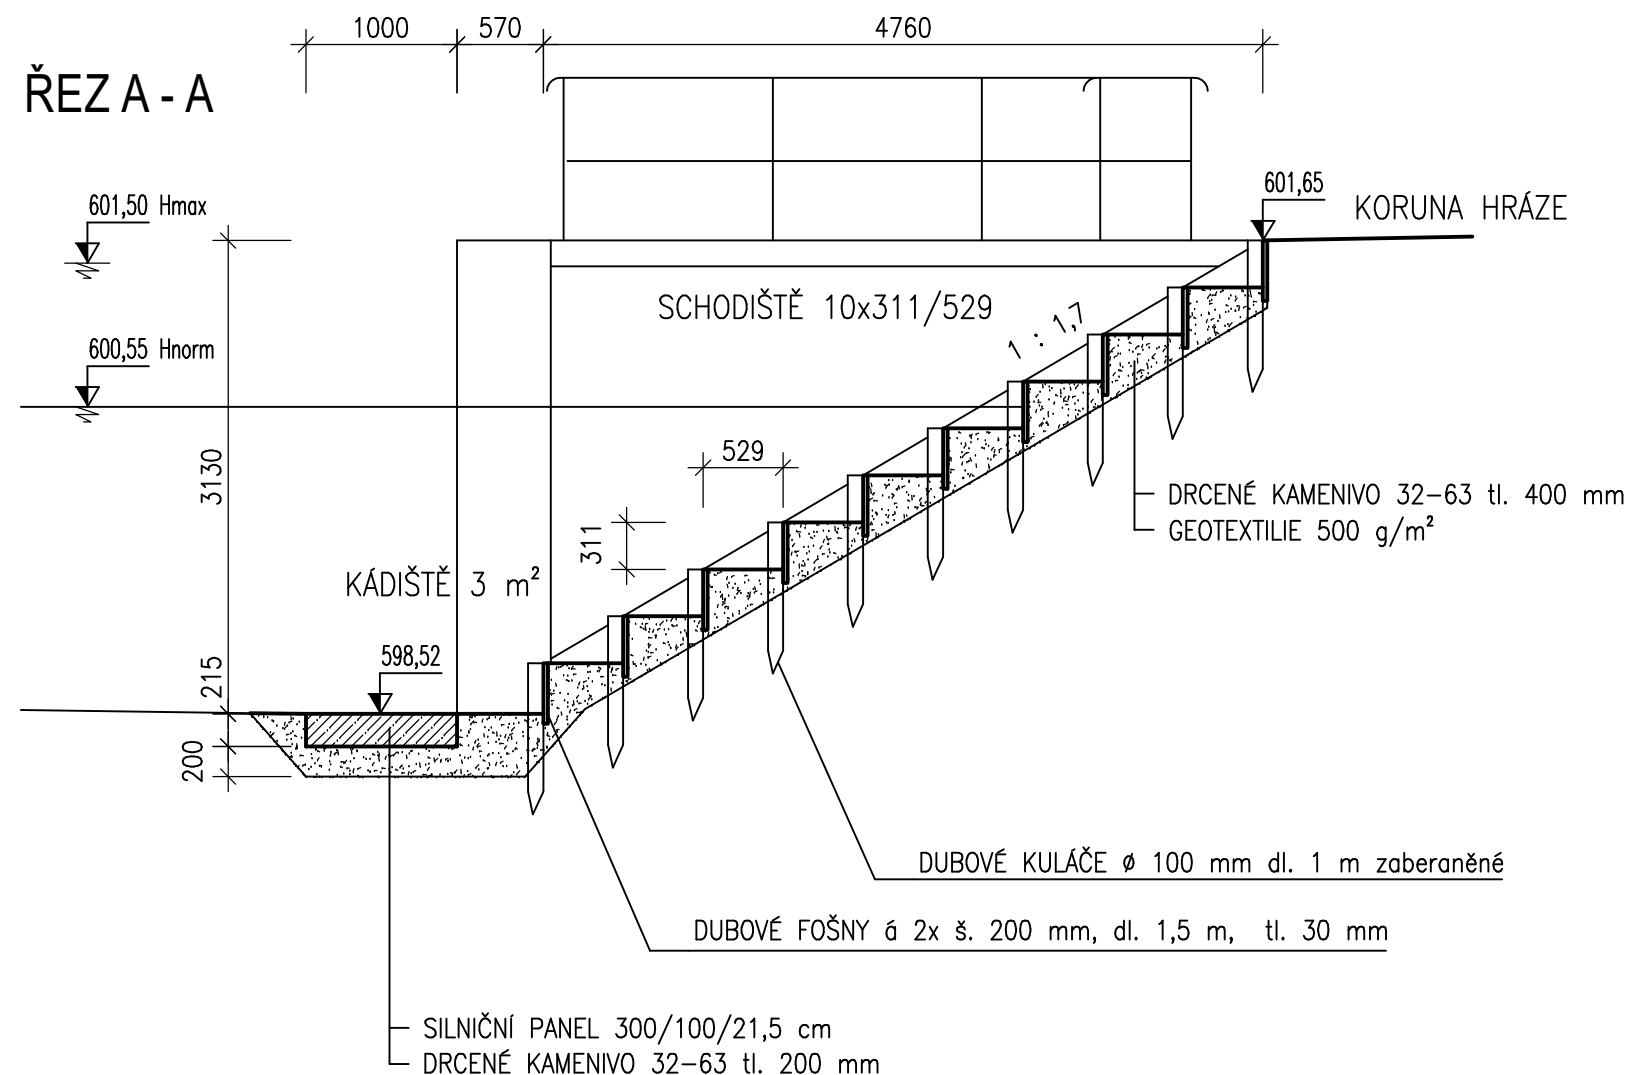

vypracoval	Ing. L. Novák
HIP	Ing. L. Novák
investor	Město Rotava, Sídliště 721, 357 01 Rotava
akce	DOLNÍ ŠVAJGRÁK - OPRAVA POŽERÁKU
část	
příloha	KÁDIŠTĚ

NOVAQUA s.r.o.

— Lipová 289/7, 360 06 Karlovy Vary, IČ: 29108829
tel.: +420 602 181 840 www.novaqua.cz

datum	únor 2018
obec	Rotava
katastrální území	Rotava
stupeň	ZPD
formát	A3
měřítko	číslo přílohy
1 : 50	D.4