


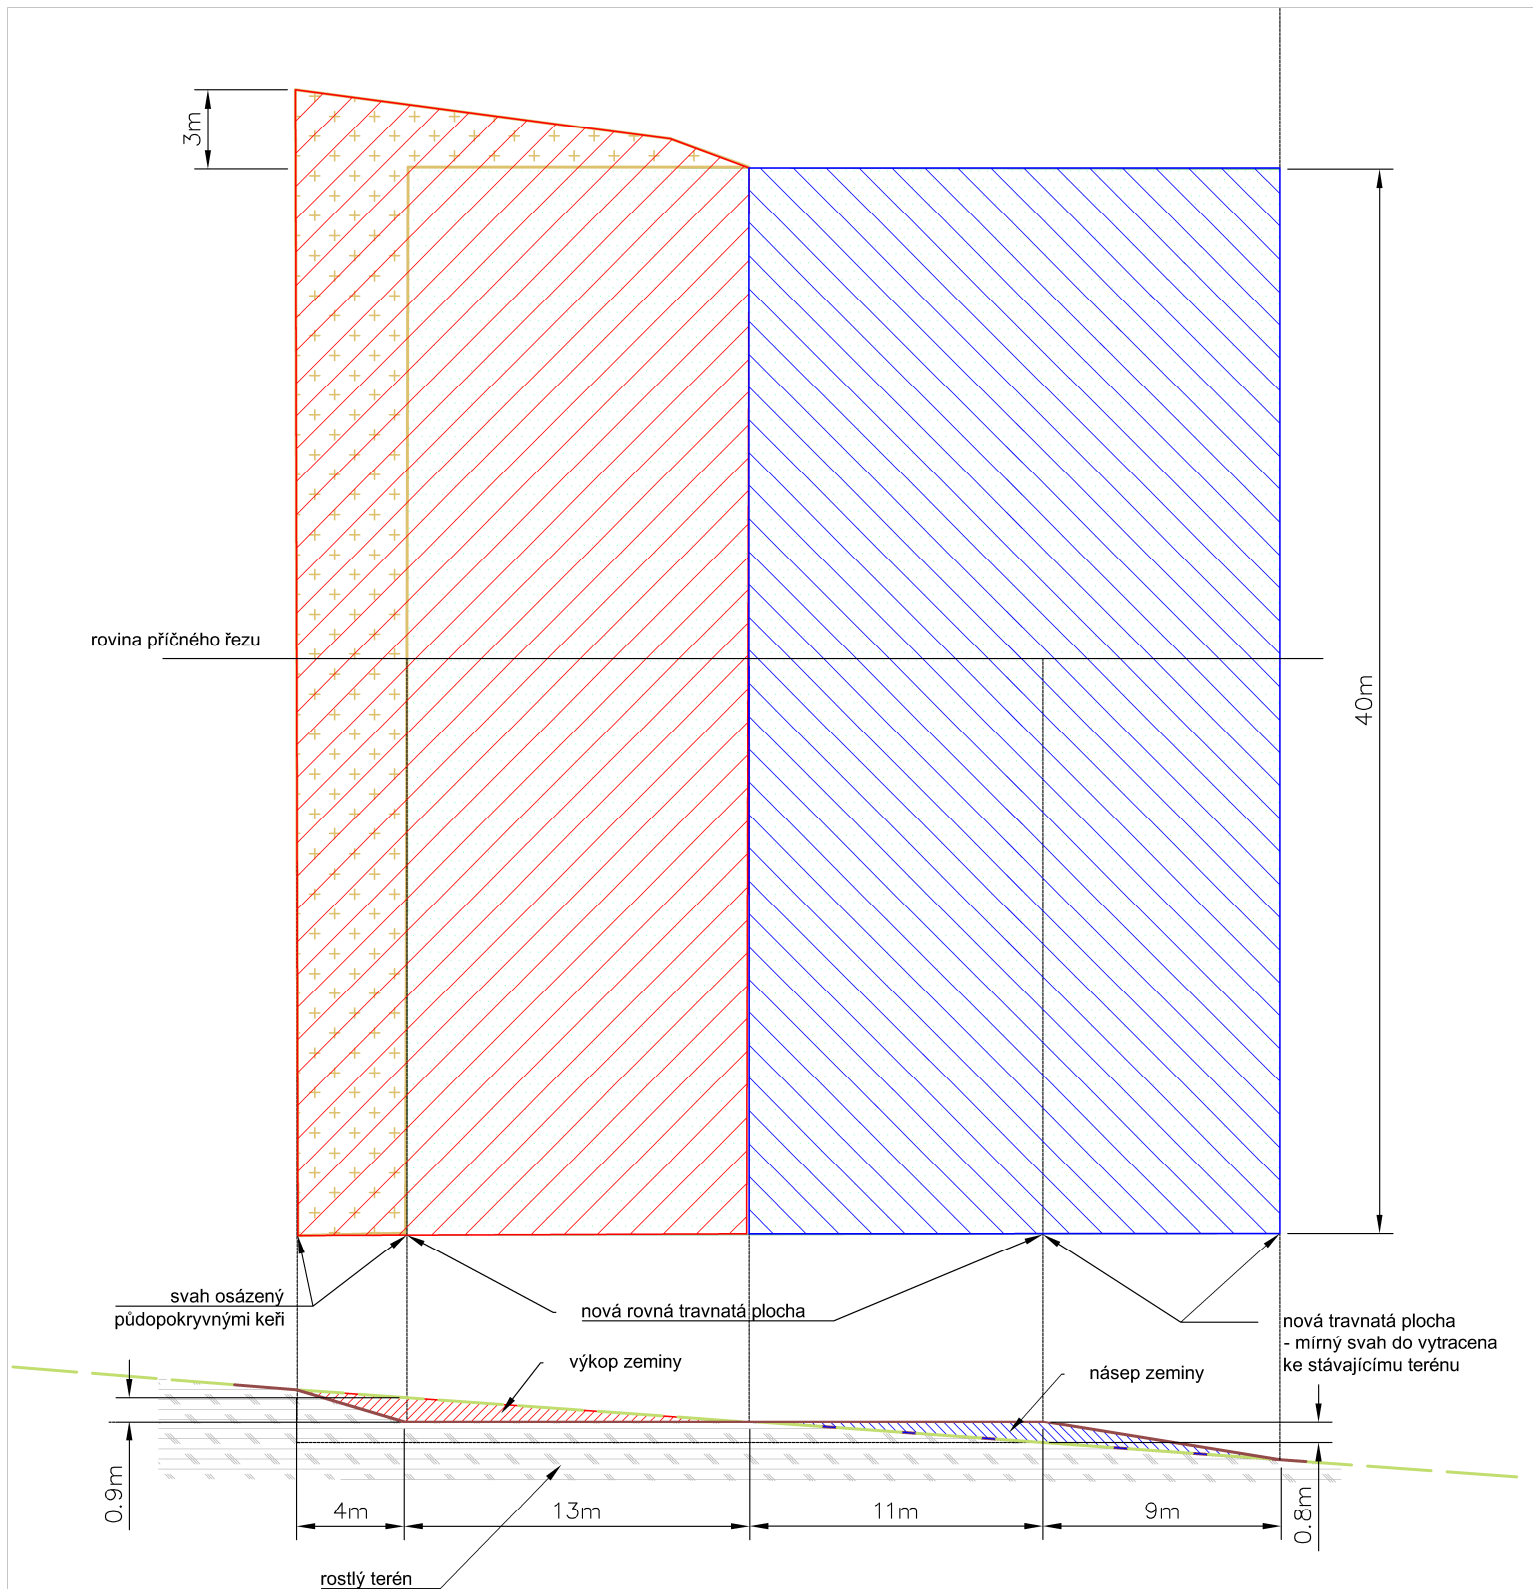

- vrstevnice
- — — stávající průběh terénu
 - — — nový průběh terénu
 - ▨ ▨ ▨ plocha výkopku - 710 m²
 - ▨ ▨ ▨ plocha násepů - 800 m²
 - ▨ ▨ ▨ navrhovaná výsadba keřů - 195 m²
 - ▨ ▨ ▨ nový travník - 1 315 m²

KRESLIL, VYPRACOVAL	MGR. VLADIMÍR LEDVINA	MGR. VLADIMÍR LEDVINA Komplexní služby pro zahradu, park a krajinu Bojanovice 51, 342 01 Rábí www.krajinotvorba.cz		
ZODPOVĚDNÝ PROJEKTANT	MGR. VLADIMÍR LEDVINA			
INVESTOR: Město Kaznějov		ZAKÁZ. ČÍSLO: 14 / 2020		
AKCE:		DATUM: 09/2020		
ÚPRAVA SÍDELNÍ ZELENĚ NAD VIADUKTEM VE MĚSTĚ KAZNĚJOV		MĚŘÍTKO: 1 : 200 (A3)		
		STUPEŇ DOK. ČÍSLO VÝKRESU		
OBSAH:		PDPS		6
NÁVRH - TERÉNNÍ ÚPRAVY				