



PLYNOVOD PŮDORYS 2NP

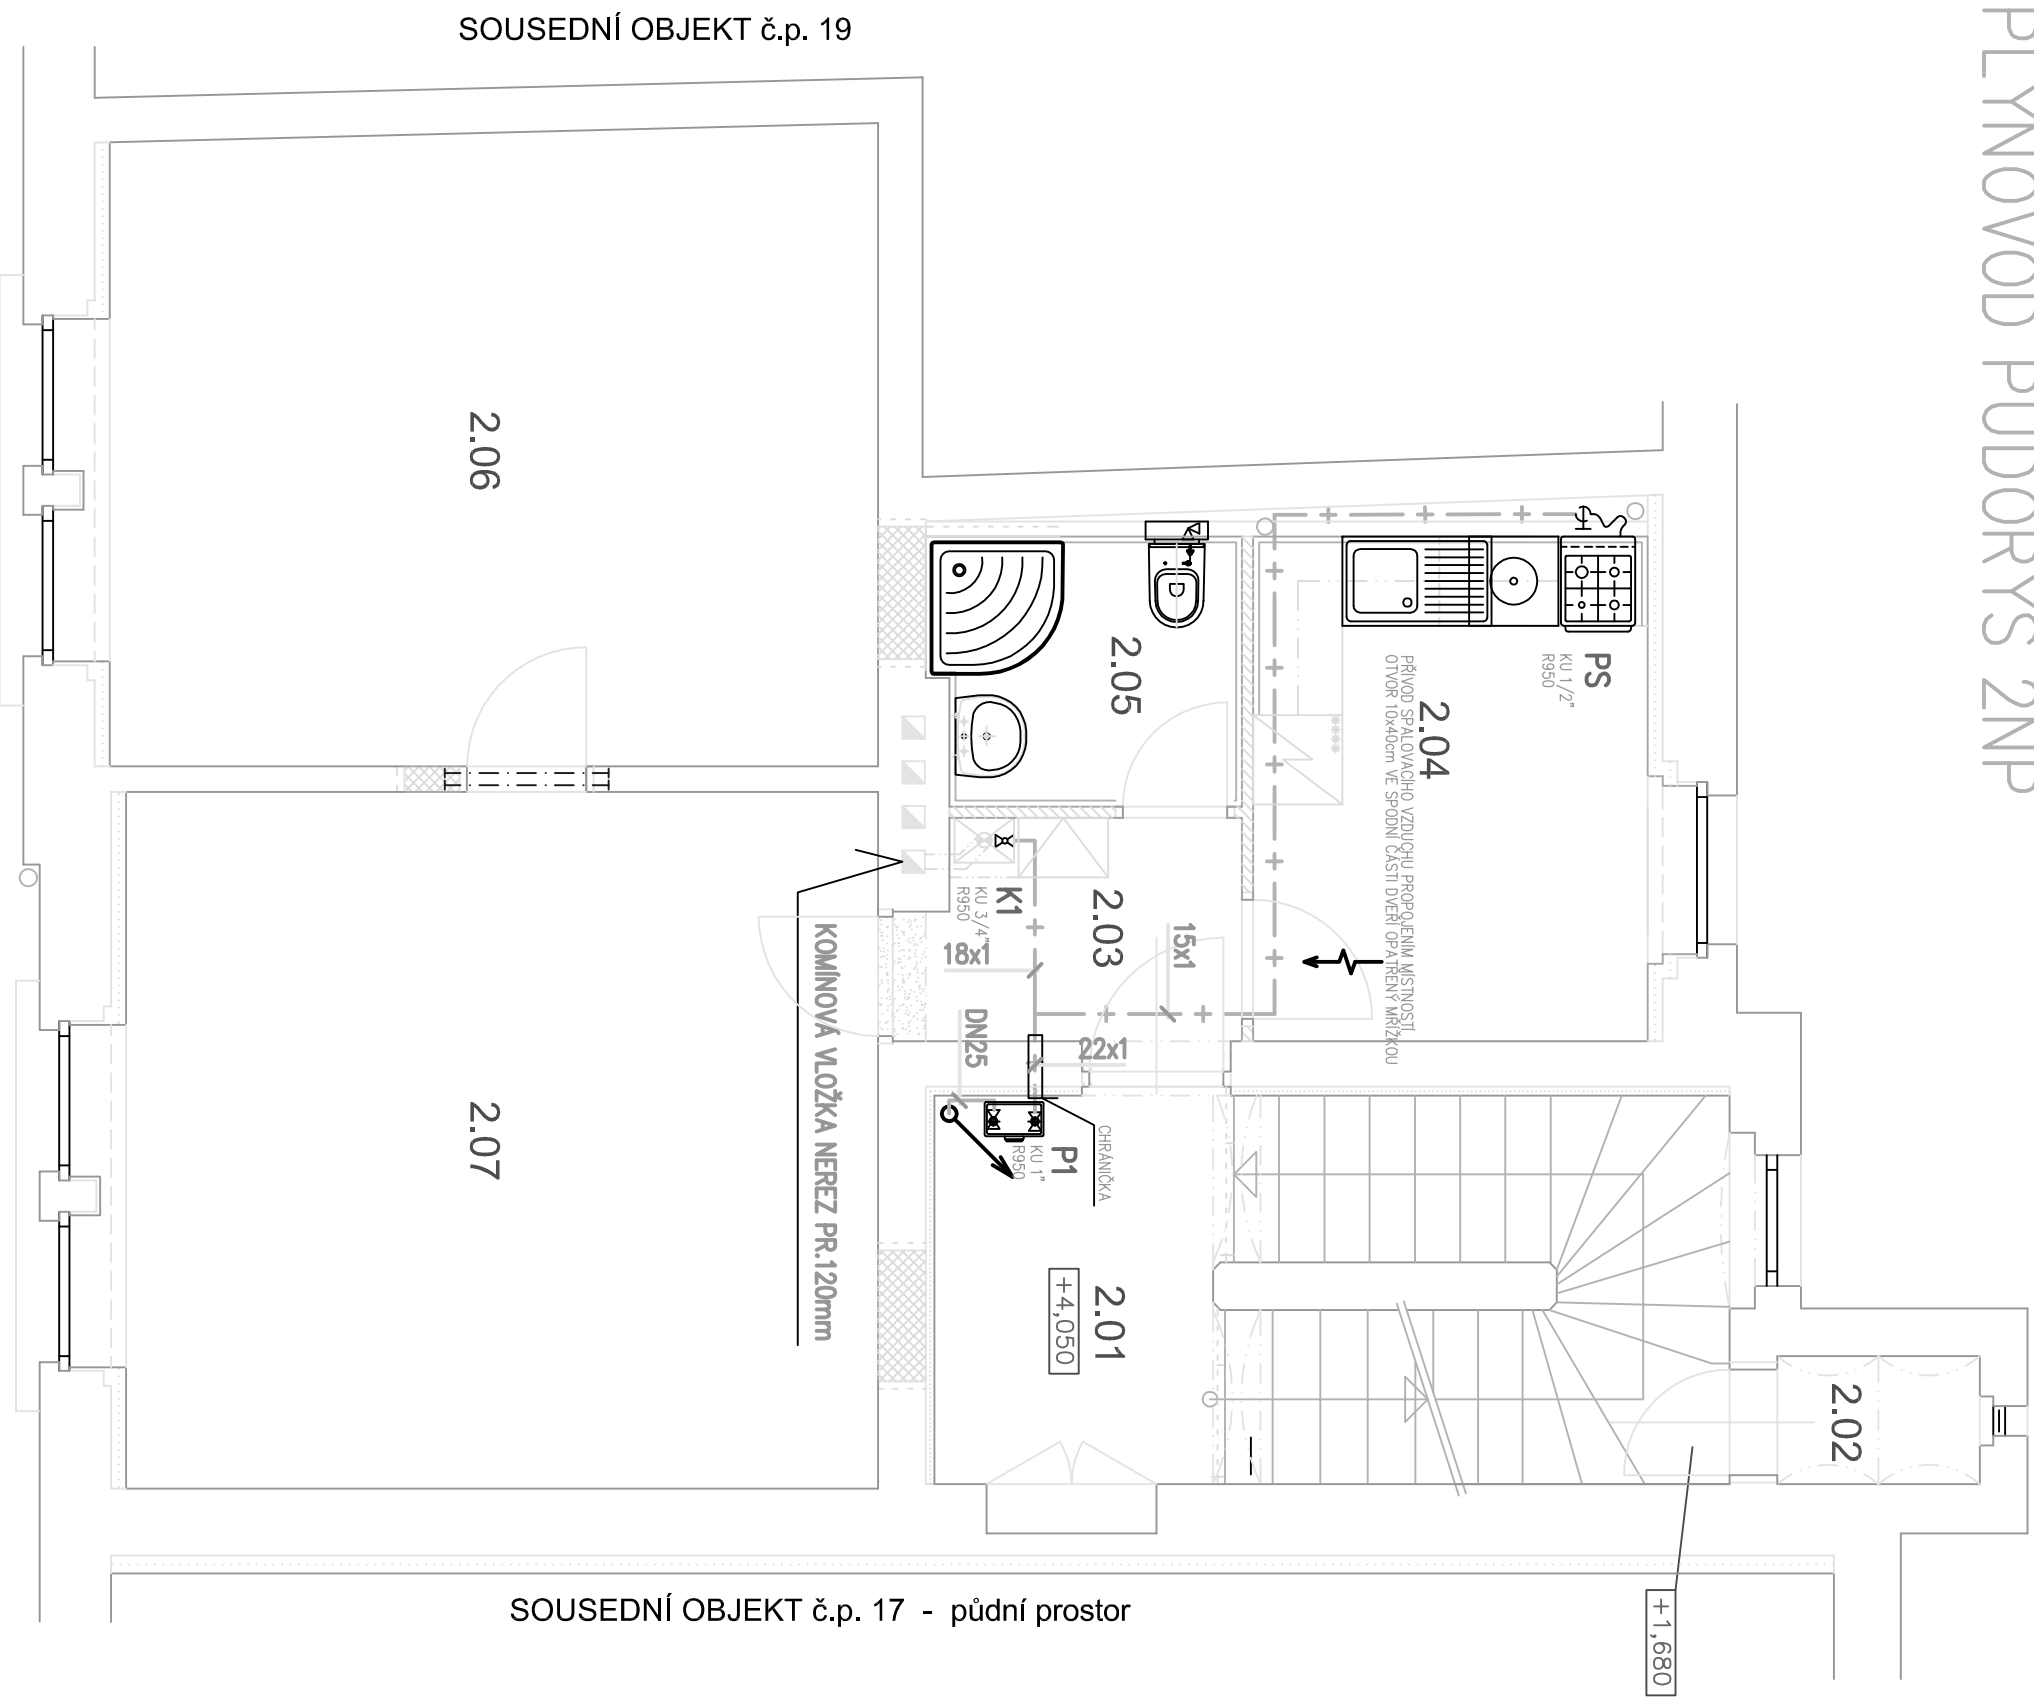

LEGENDA

Zařízení a potrubí		
Označení	Název	Material/Zařízení
	Domovní plynovod	CJ potrubí Superson spojené lisováním, armatury Viega
K1	Plynový kotel	Therm PRO 14 KX Qmax 1,62m3/h, spotřebič kat. "B"
PS	Plynový sporák	MORA Qmax 1,1m3/h, spotřebič kat. "A"
P1	Fakturnční plynoměr	rozteč plynoměru 250 mm kulový uzávěr před i za plynoměrem

plynovod izometrie 2np

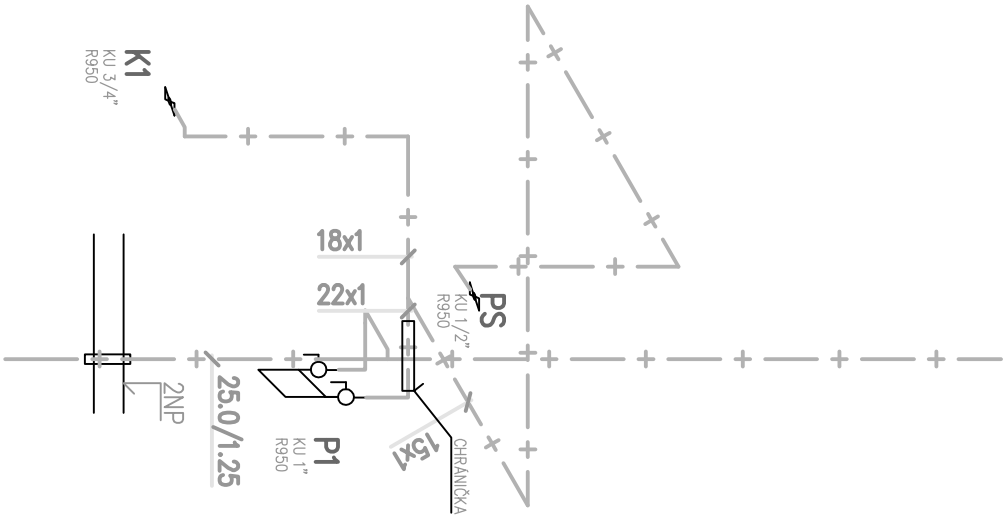

ODPOVĚDNÝ PROJEKTANT				PAVEL STEJSKAL č.a.0300714 projektant a stavební kancelář technologická a technická zařízení staveb			
VYPRACOVAL	Pavel Stejskal	KRESLIL	Pavel Stejskal	ÚČEL	DSP		
OBJEDNATEL	Město Kynšperk nad Ohří, Jana A. Komenského 221, 367 61 Kynšperk nad Ohří	DATA	12/2011	Č. ZAK.	0592011		
KRAJ	Karlovarský	MO	Kynšperk nad Ohří	FORMÁT	4x44		
NÁZEV AKCE	Kynšperk nad Ohří ul. M.Gorkého 562, půdní vestavba a stavební úpravy bytu ve 2NP			MĚŘÍTKO	1:50		
OBSAH	PLYNOVOD PŮDORYS A IZOMETRIE 2NP			Č. VÝKR.	F1.4f1		