


VODOVOD PŮDORYS 2NP

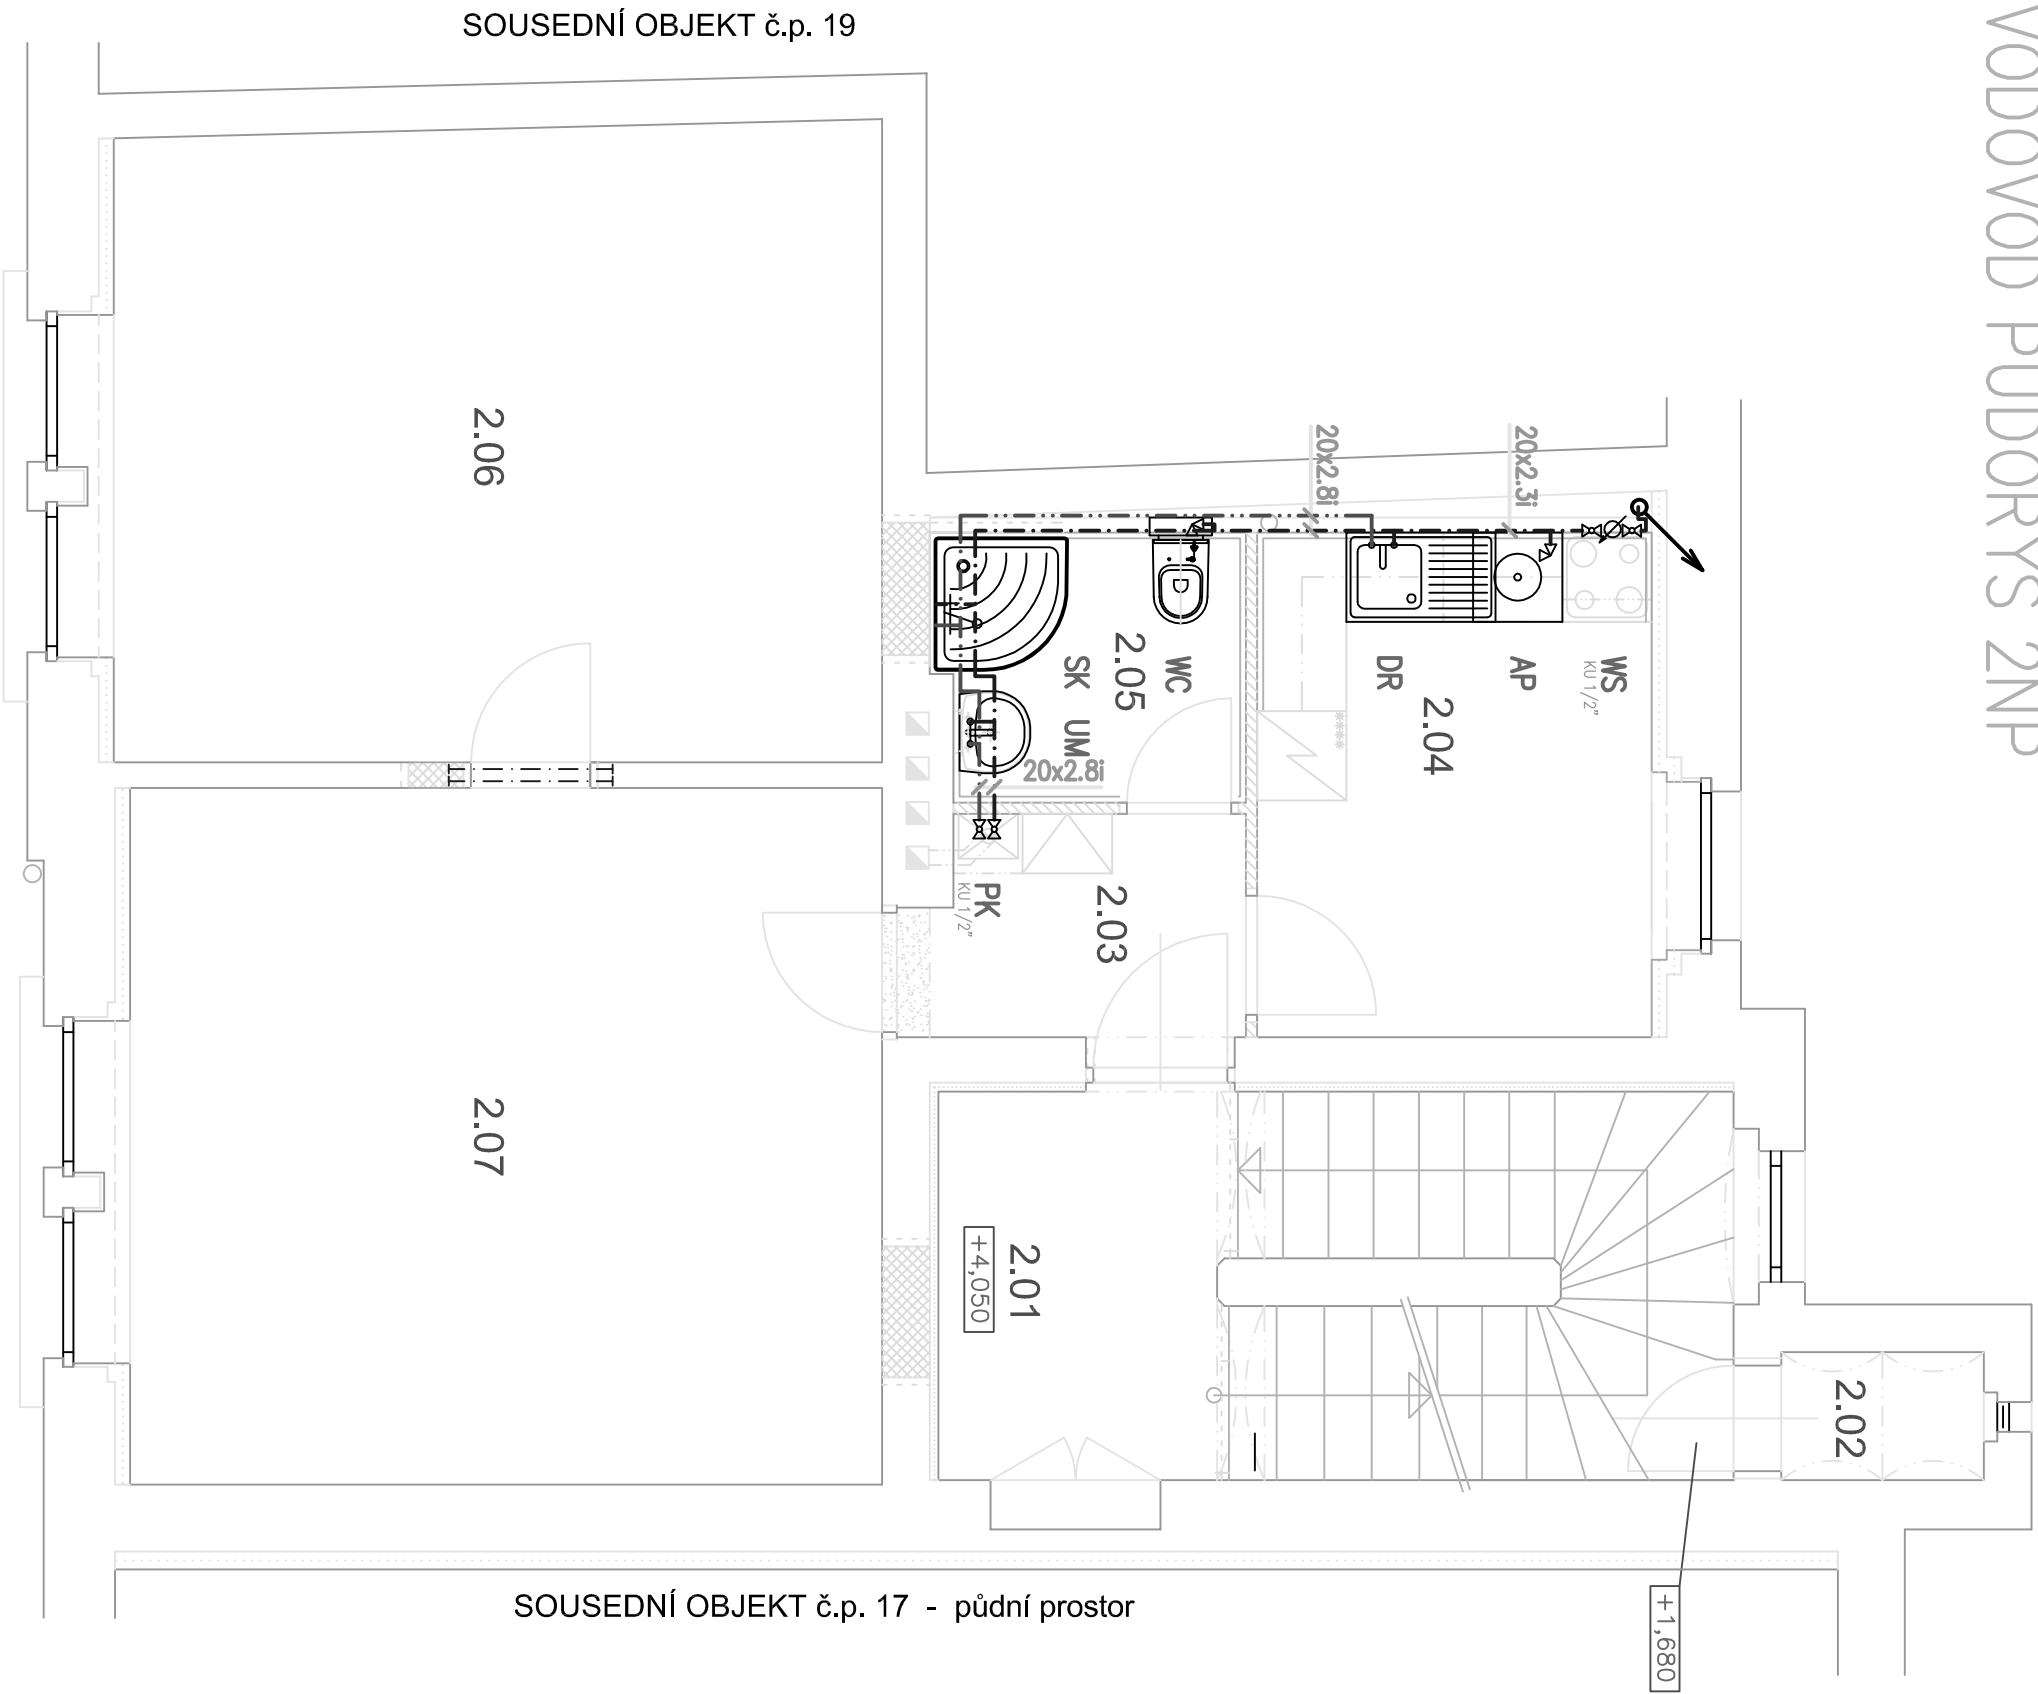

LEGENDA

Potrubí			
Označení	Název	Materiál	Isolace
	studená voda	Statický kopolymer propylyenu PP-R (PP typ3)-PN16	20mm
	teplá voda	Statický kopolymer propylyenu PP-R (PP typ3)-PN16	20mm

Zařizovací předměty					
Označ.	Název	Typ	Připojení	Výřtková armatura	Ks
AP	Automatická pračka		RV 1/2"		1
UM	Umývadlo 55 cm	JIKA	RV 1/2" x 3/8"	Stojánková baterie sifon nerez DN50	1
DR	Dřez s deskou 1000	Franke	RV 1/2" x 3/8"	Stoj.baterie dřezová sifon DN50 PVC	1
SK	Sprchová vanička RAVAK 90x90cm	RAVAK Ronda	G 1/2" R150mm	Nástěnná baterie sprchová,sifon DN50 s nerez mřížkou	1
WC	Závěsný WC	JIKA	RV 1/2"	montážní prvek Geberit Kombifix – podomítkový modul	1
WS	Vodoměrná sestava		KU 1/2" ZK 1/2" vodoměr SV Spaner 1/2"		1
PK	Plynový kotel	Therm PRO 14KX	G 3/2"	zabudovaný zásobník TV 45 l	1

POZN:

ROZVODY VNITŘNÍHO VODOVODU VEDENY ZA INSTALAČNÍ PŘEDSTĚNOU, V MÍSTECH KDE NENÍ PŘEDSTĚNA BUDOU ZASEKÁNY DO ZDIVA – VEDENÉ POD OMÍTKOU.

ODPOVĚDNÝ PROJEKTANT				PAVEL STEJSKAL, č.a.0300714			
				projektant a stavební kancelář			
				technologická a technická zařízení staveb			
VYPRACOVAL	Pavel Stejskal		KRESLIL	Pavel Stejskal	ÚČEL	DSP	
OBJEDNATEL	Město Kynšperk nad Ohří, Jana A. Komenského 221, 357 51 Kynšperk nad Ohří			DATUM	12/2011		
KRAJ	Karlovarský		MO	Kynšperk nad Ohří	Č. ZAK.	0592011	
NÁZEV AKCE	Kynšperk nad Ohří ul. M.Gorkého 562, půdní vestavba a stavební úpravy bytu ve 2NP					FORMÁT	4x44
OBSAH						MĚŘÍTKO	1:50
	VODOVOD PŮDORYS 2NP					Č. VÝKR.	F1.4e3