


PŮDORYS 2.NP

měř. 1 : 50

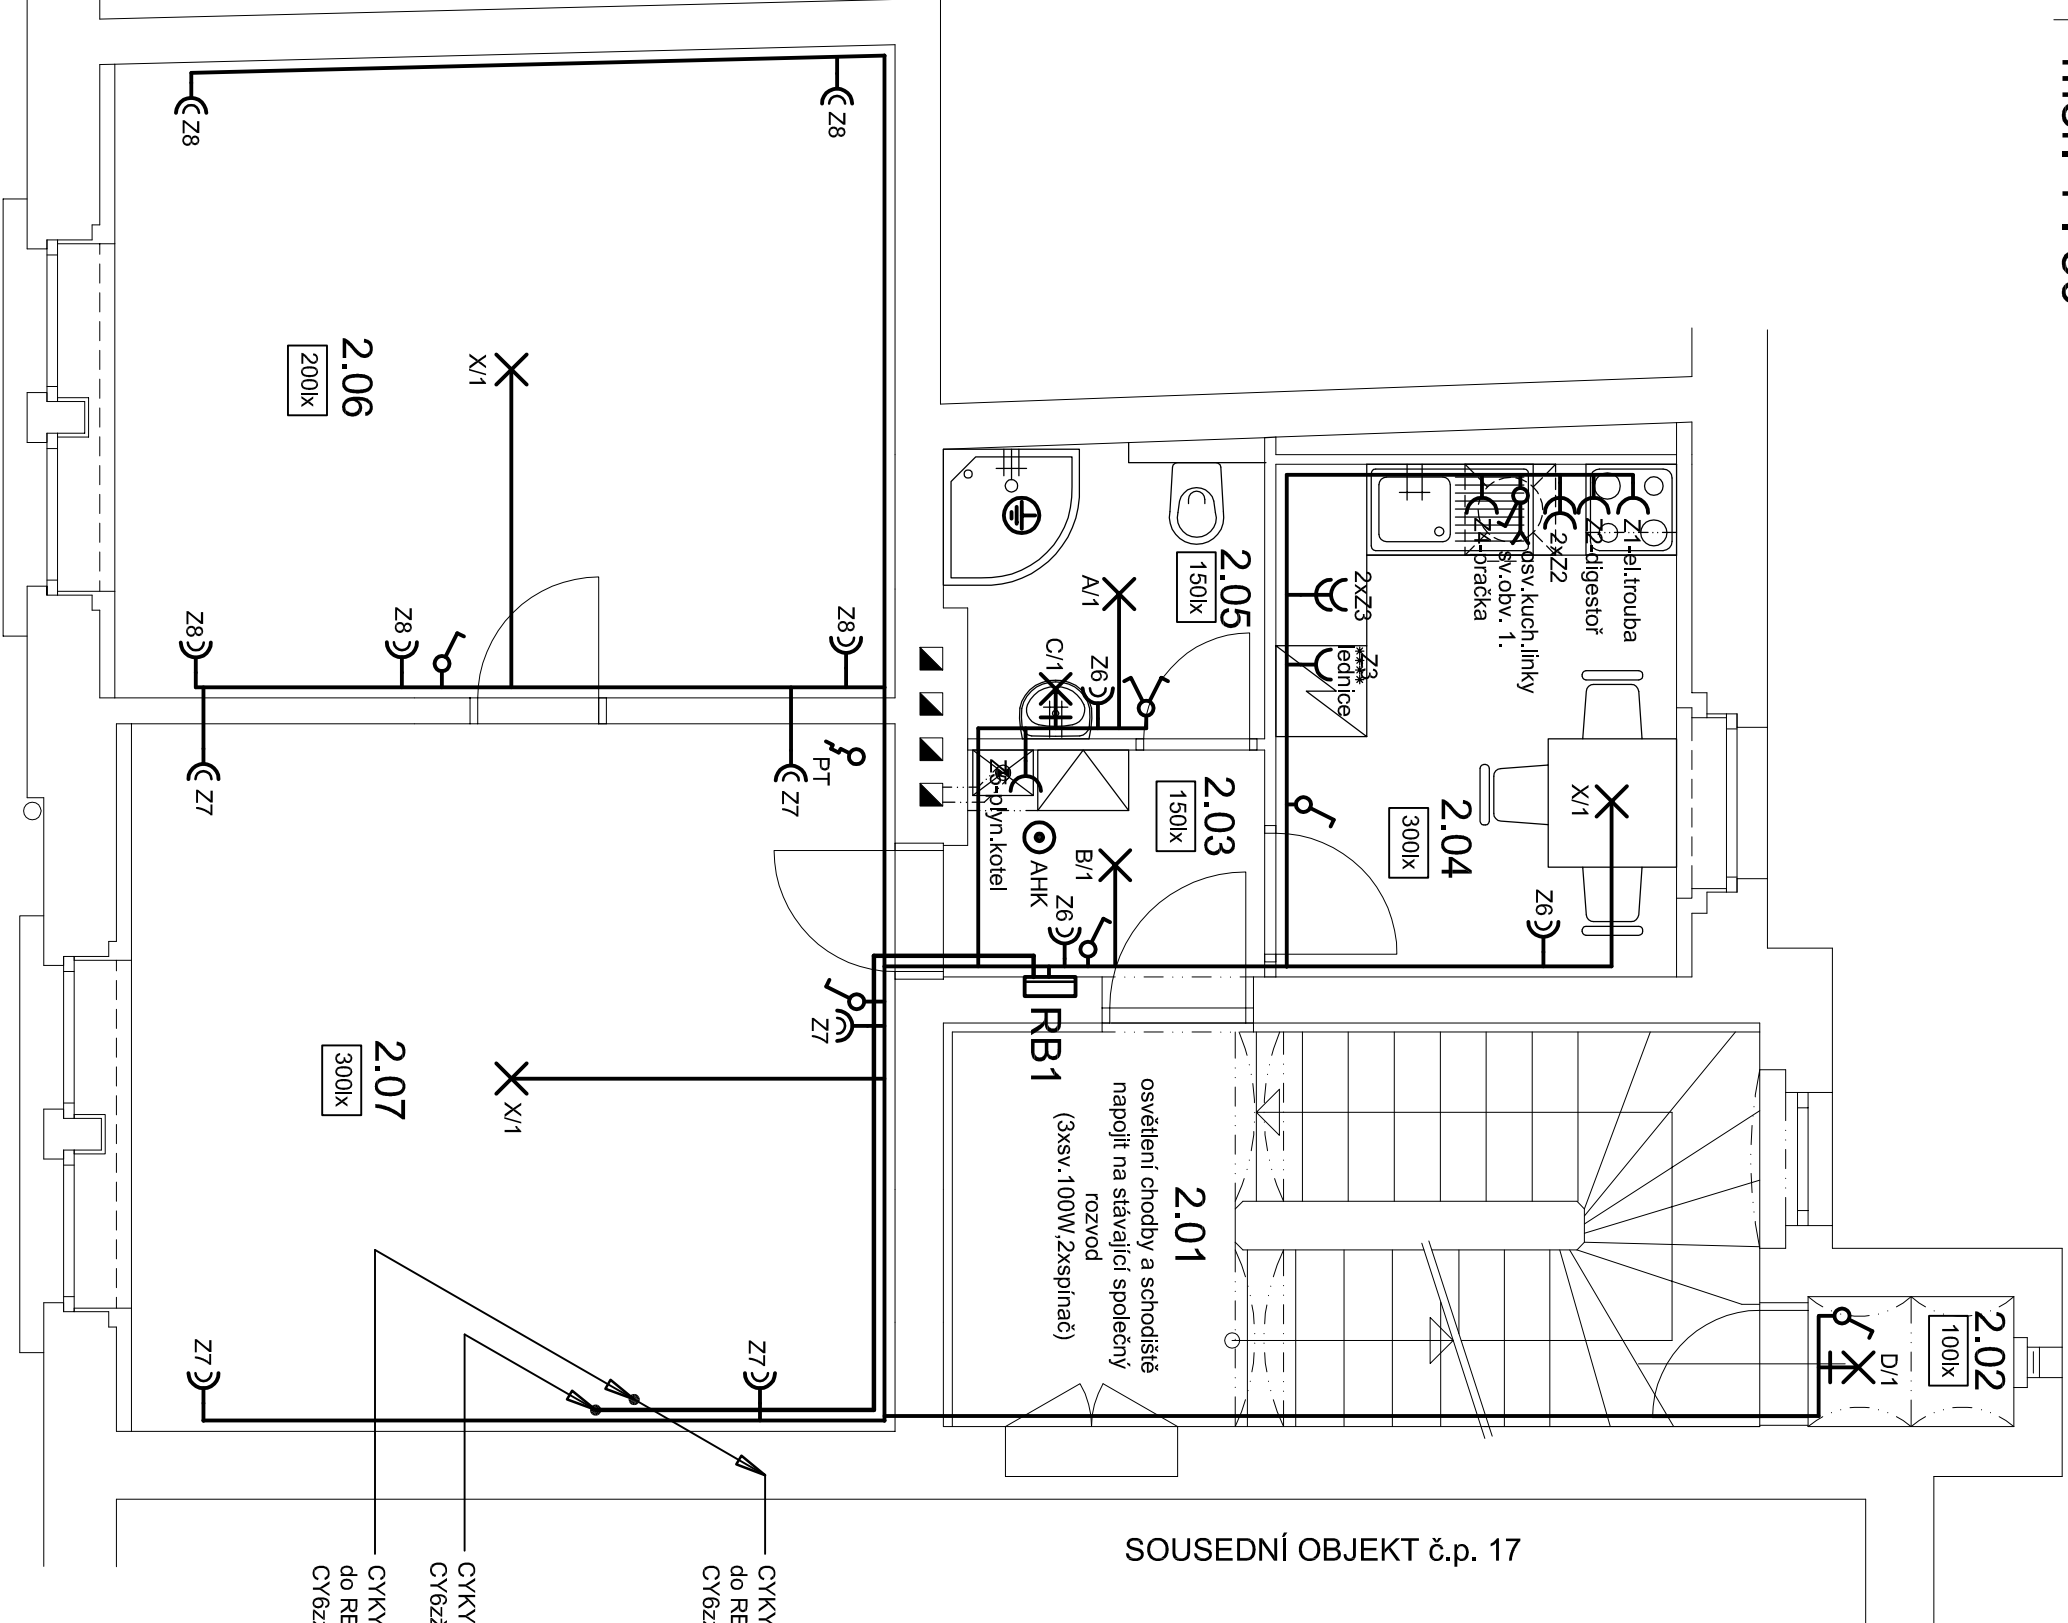

CYKY-J 5x6	přívody z RE do RB.
CYKY-J 3x2,5	komínovaný sporek
CYKY-J 3x2,5	digestoř
CYKY-J 3x2,5	plynový kotel
CYKY-J 3x2,5	zásuvková obvod
CYKY-J 3x2,5	prostorový termostát
CYKY-J 5x1,5	světelné obvody
CYKY-J 3x1,5	ovládání osvětlení (s0 faz 1.)
CYKY-Q 3x1,5	pospojování z HOP do RB
CY6ZZ	hlavní pospojování
CY4ZZ	doplnující pospojování-koupelny

**TYPY SVÍTIDEL:**

X - volný stropní vývod pro sv. dle výběru uživatele

A - stropní (osmá zář. sv. 2x28W, IP20


B - stropní (osmá zář. sv. 28W, IP20

C - nástenné (úsporná zář. sv. 28W, IP20, tř. II

D - nástenné zář. sv. 60W, IP20

PŮDORYS 1.NP

měř. 1 : 50

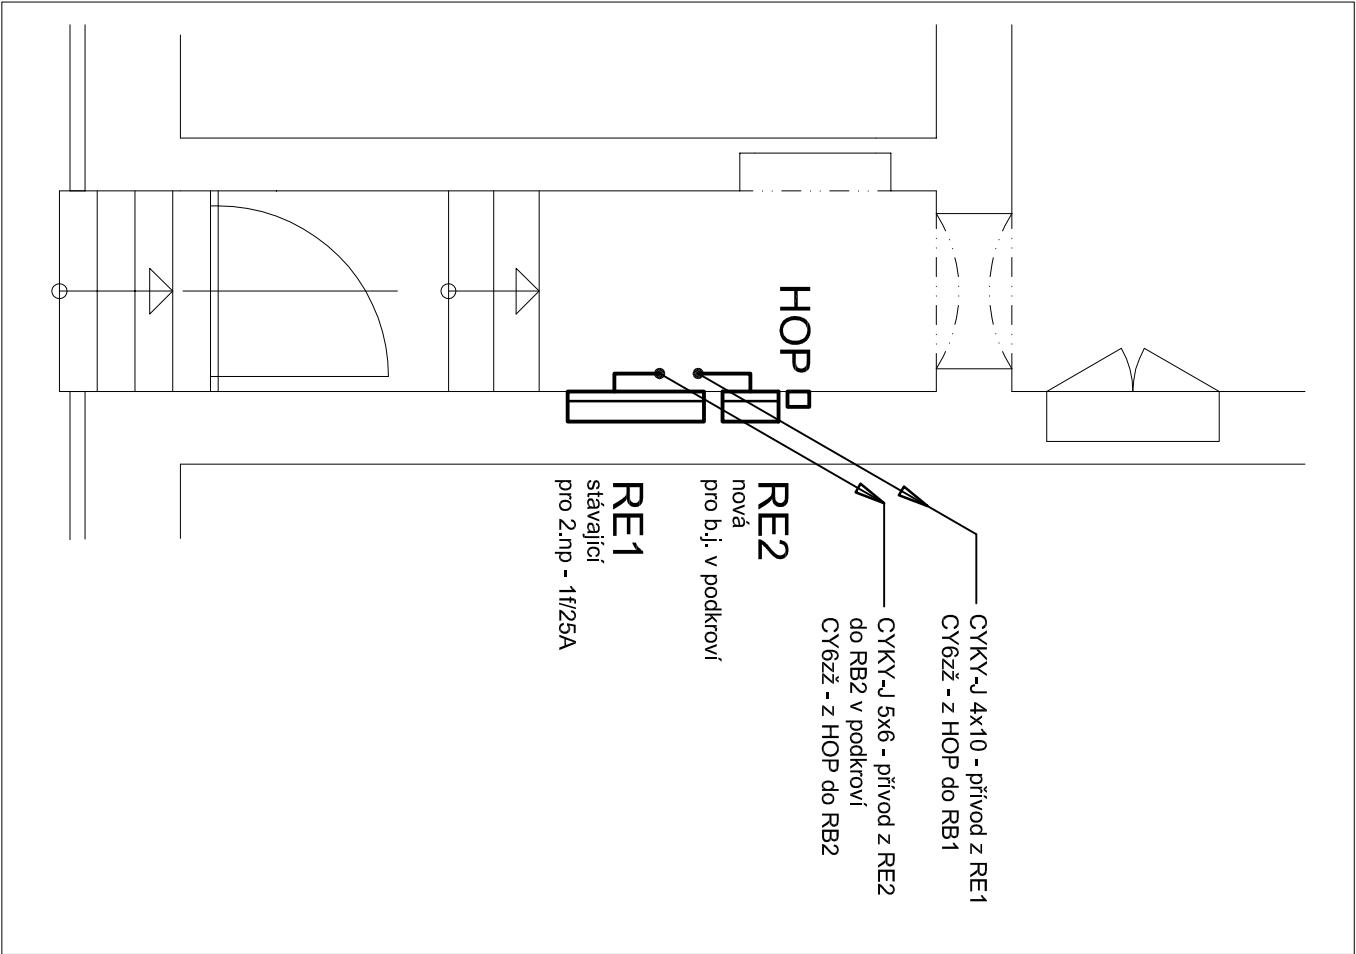

Legenda místností

Ozn.	Název místnosti	Plocha [m2]	Poznámka
2.01	CHODBA + SCHODIŠTĚ	13,70	
2.02	KOMORA	1,20	
2.03	PŘEDSÍŇ	3,10	
2.04	KUCHYŇ	9,00	
2.05	KOUPELNA + WC	4,00	
2.06	LOŽNICE	22,00	
2.07	OBYVACÍ POKOJ	23,60	

LEGENDA:

- Přívodní vedení z RE
- Společná trasa vedení
- Volný vývod jednořázcový
- Žárovkové svítidlo stropní, nástěnné
- Jednopolový spínač pod omítkou, řaz. 1, 10A/250V, IP20
- Sériový přepínač pod omítkou, řaz.5, 10A/250V, IP20
- Střídačý přepínač pod omítkou, řaz.6, 10A/250V, IP20
- Prostorový termostát týdení programovatelný
- Jednoduchá zásuvka pod omítkou, 16A/250V, IP20
- Jednoduchá zásuvka pod omítkou, 16A/250V, IP20
- Dvojřázcová zásuvka pod omítkou, 16A/250V, IP20
- Ochranné pospojování
- Autonomní hlásič kouře (BUSCH+RAUCHALARM-ABB)

POZNÁMKA:

Napěťová soustava:

3+N+PE stř. 50Hz, 230/400V, TN-C (PS,RE1)

3+N+PE stř. 50Hz, 230/400V, TN-C-S (RE2,RB1)

3+N+PE stř. 50Hz, 230/400V, TN-S (RB2)

Ochrana před nebezpečným dotykem neživých částí dle ČSN 33 2000-4-41 ed. 2:

při poruše - automatickým odpojením

doplňková ochrana - doplňujícím ochranným pospojováním

- proudový chrániči

UVEDENÉ TYPY MATERIÁLŮ A ZAŘÍZENÍ JSOU UVEDENY POUZE JAKO PŘÍKLAD A LZE JE ZAMĚNIT ZA JINÉ, KVALITATIVNĚ A TECHNICKY ODPOBĚNÉ, VE SMYSLU USTANOVENÍ ZÁKONA Č. 137/2006 SB. § 46.

Zodpovědný projektant:	HP	PROJEKTANT AKCE:
Klímešová Miroslava	Ing. J. Handšhlová Smutná	
Kraj:	Stř. Kynšperský nad Ohří	M. Klímešová - 3D PROJEKT
Investor:	Město Kynšperk nad Ohří, Jana A. Komenského 221	Uvážka 600/2, 360 09 K, Vary
Adce:	357 51 Kynšperk nad Ohří	ICO: 722 70 173, Tel. 731 489 028
	KYNŠPERK nad OHŘÍ	Formát: A4
	ul. M. Gorkého č.p. 562	Stupeň: DSP
	stavební úpravy bytu ve 2.np	Č. zak.: E-1/10033
Objekt:	F. 1. 4g Zařízení silnoproudé elektrotechniky	Datum: 12/2011
Název:	PŮDORYS 1. A 2.NP	Číslo výřezu: F.1.4g / 3