



PŮDORYS

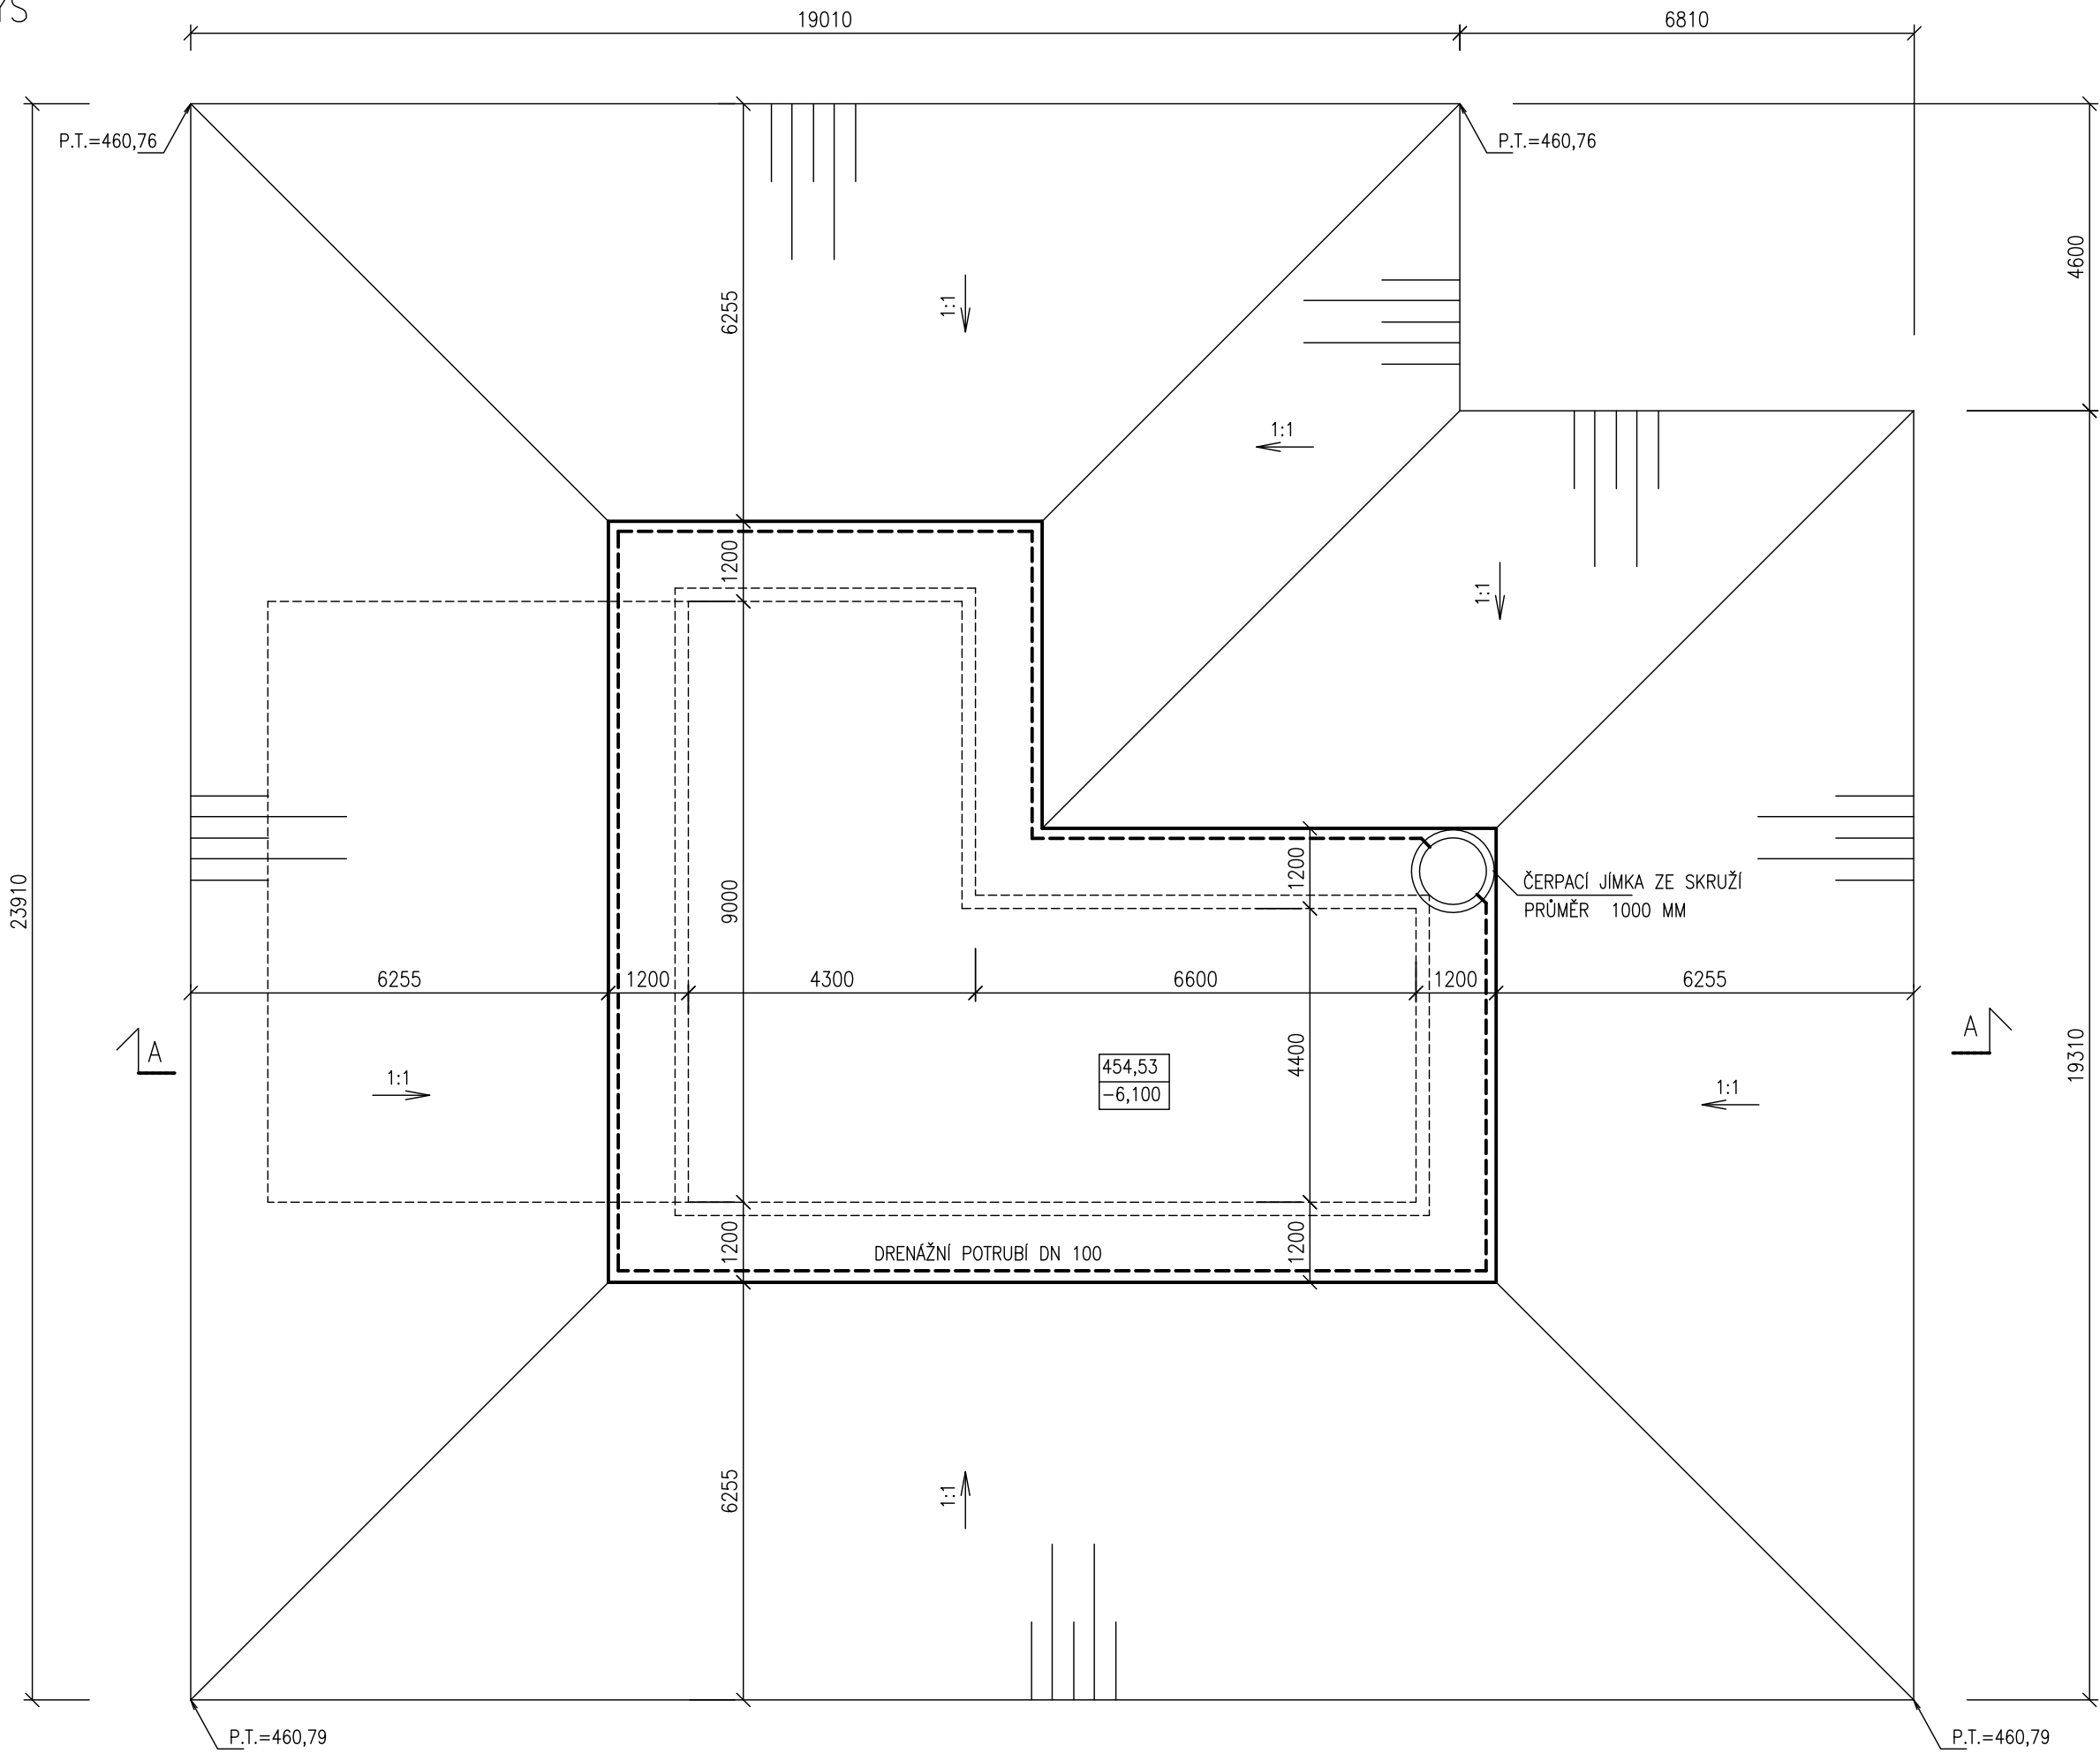


LEGENDA

- PŘED PROVEDENÍM VÝKOPU BUDE SEJMUTA ORNICE O MOCNOSTI 200mm V ROZSAHU AREÁLU, VÝKOPU A KOMUNIKACE K ČOV
- SKLON STĚNY VÝKOPU NUTNO PŘIZPŮSOBIT DRUHU ZEMINY
- PŘI SYPÁNÍ ZEMINY NUTNO STĚNY PAŽIT PRO OCHRANU ZDRAVÍ OSOB
- ZÁKLADOVOU SPÁRU JE NUTNÉ OČISTIT OD VŠECH PRORŮSTAJÍCÍCH KOŘENŮ, DOPORUČUJEME RUČNĚ
- ODVODNĚNÍ JÁMY BUDE PROVEDENO POMOCÍ OBVODOVÉ DRENAŽE A POMOCNÝMI DRÉNY DO ČERPACÍCH STUDNÍ, ODKUD BUDE VODA ČERPÁNA MIMO STAVENIŠTĚ
- ČERPÁNÍ NUTNO PROVÁDĚT KONTINUÁLNĚ
- KÓTA P.T. JE BEZ SEJMUTÍ ORNICE

ŘEZ 1–1

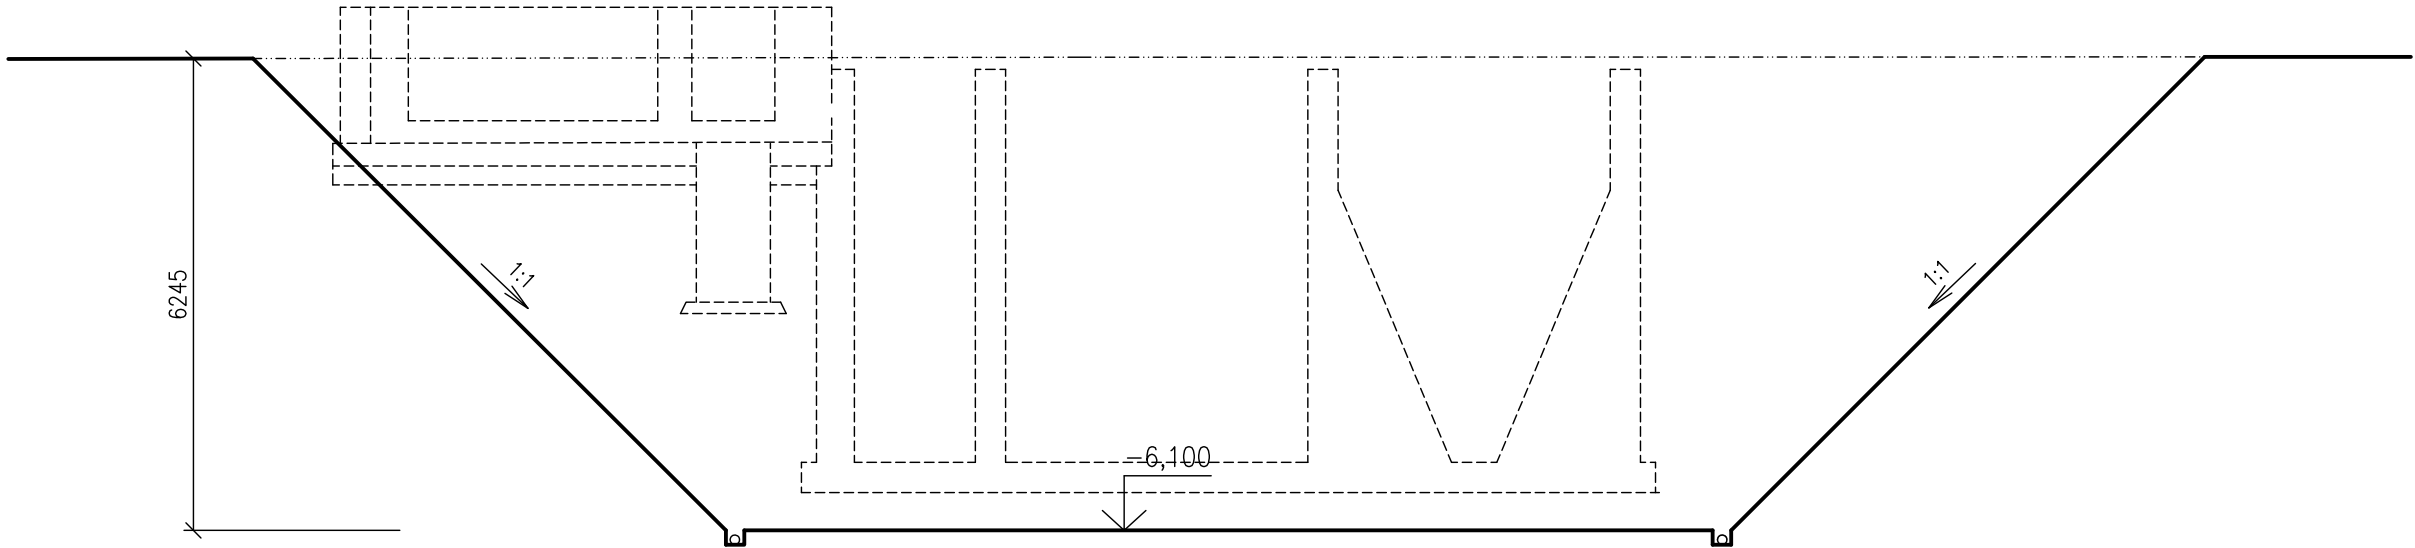

±0,00 = 460,63 B.p.v. – horní hrana nádrží

VYPRACOVAL	KONTROLOVAL	ZODP.PROJ.	HIP	PROVOD inž. spol. s r.o. V Podhájí 226/28 400 01 Ústí n/L tel.: 475 201 580 provod@provod.cz http://www.provod.cz		
Ing.E.VIDLÁKOVÁ	ING.J.MALÁ	Ing.P.PLIČTA	ING.J.MALÁ			
<i>Vidláková</i>	<i>Malá</i>	<i>Plička</i>	<i>Malá</i>			
STAV. ÚŘAD: MÚ TACHOV, ODBOR ŽIVOTNÍHO PROSTŘEDÍ						
INVESTOR: OBEC BROD NAD TICHOU, BROD NAD TICHOU 96, 348 05 PLANÁ				FORMÁT	3x A4	ČÍSLO PARÉ
STAVBA : BROD NAD TICHOU - ČOV A SPLAŠKOVÁ KANALIZACE SO.01.01 OBJEKT ČOV				ÚČEL	PD k VZ	
				DATUM	08/2018	
				MĚŘÍTKO	1:100	
				kótováno v	mm	
OBSAH:				Č.ZAKÁZKY	299	D1.1_01—03
				VÝKOPY		