

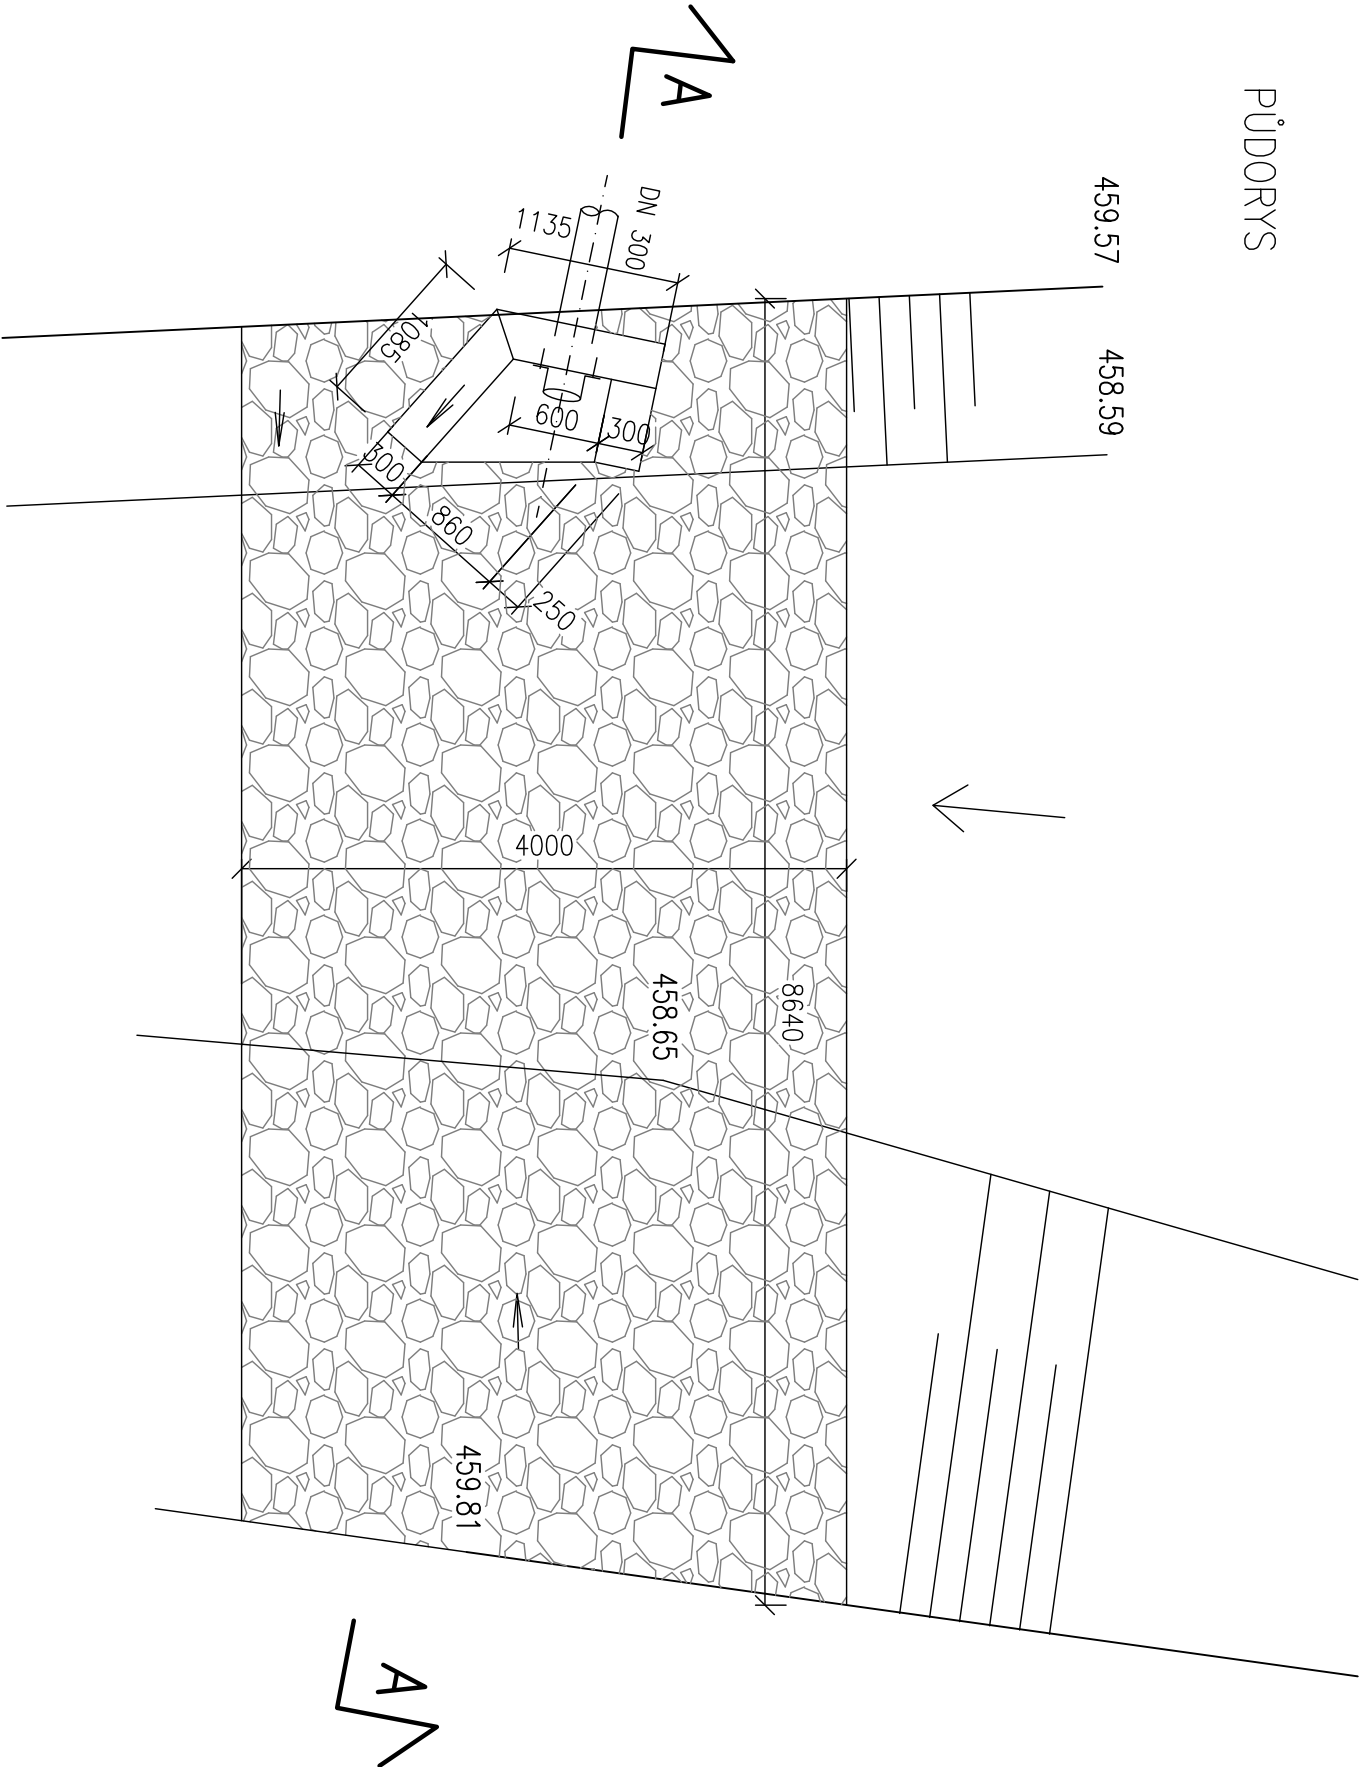


PŮDORYS

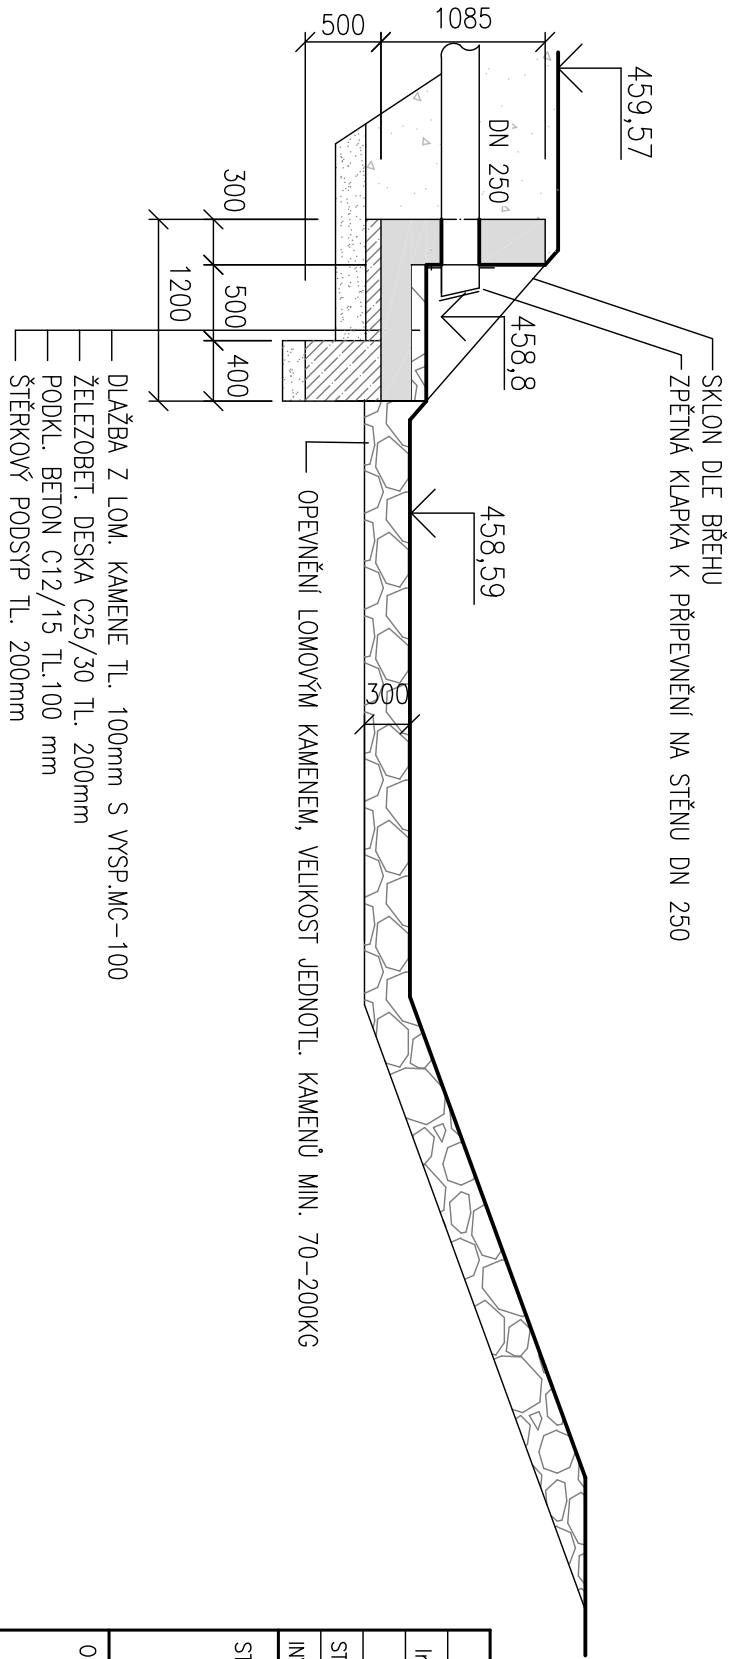

ŘEZ AA

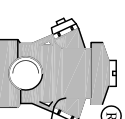

VYPRACOVAL				KONTROLOVAL	ZODP.PROJ.	HIP	<b>PROVOD Inž. spol. s r.o.</b>  V Podhájí 226/28 400 01 Ústí n/L tel.: 475 201 580 provod@provod.cz <a href="http://www.provod.cz">http://www.provod.cz</a>  
Ing.E.VIDLÁKOVÁ		Ing.J.MALÁ		Ing.P.PLIČHTA		Ing.J.MALÁ	
<i>Malá</i>		<i>Malá</i>		<i>P. Plička</i>		<i>Malá</i>	
STAV. ÚŘAD: MÚ TACHOV, ODBOR ŽIVOTNÍHO PROSTŘEDÍ							
INVESTOR: OBEC BROD NAD TICHOU, BROD NAD TICHOU 96, 348 05 PLANÁ							
STAVBA : <b>BROD NAD TICHOU - ČOV A SPLAŠKOVÁ</b>							
<b>KANALIZACE</b>							
SO.01.02 PROPOJOVACÍ POTRUBÍ A ODTOK Z ČOV							
OBSAH:							
VÝPUSTNÍ OBJEKT							
Č. VÝKRESU				2xA4		ČÍSLO PARÉ	
ÚČEL				PD k VZ			
DATUM				08/2018			
MĚŘÍTKO				1:50			
kótováno v				mm			
Č. ZAKÁZKY				299			
D1.1_02-03							

