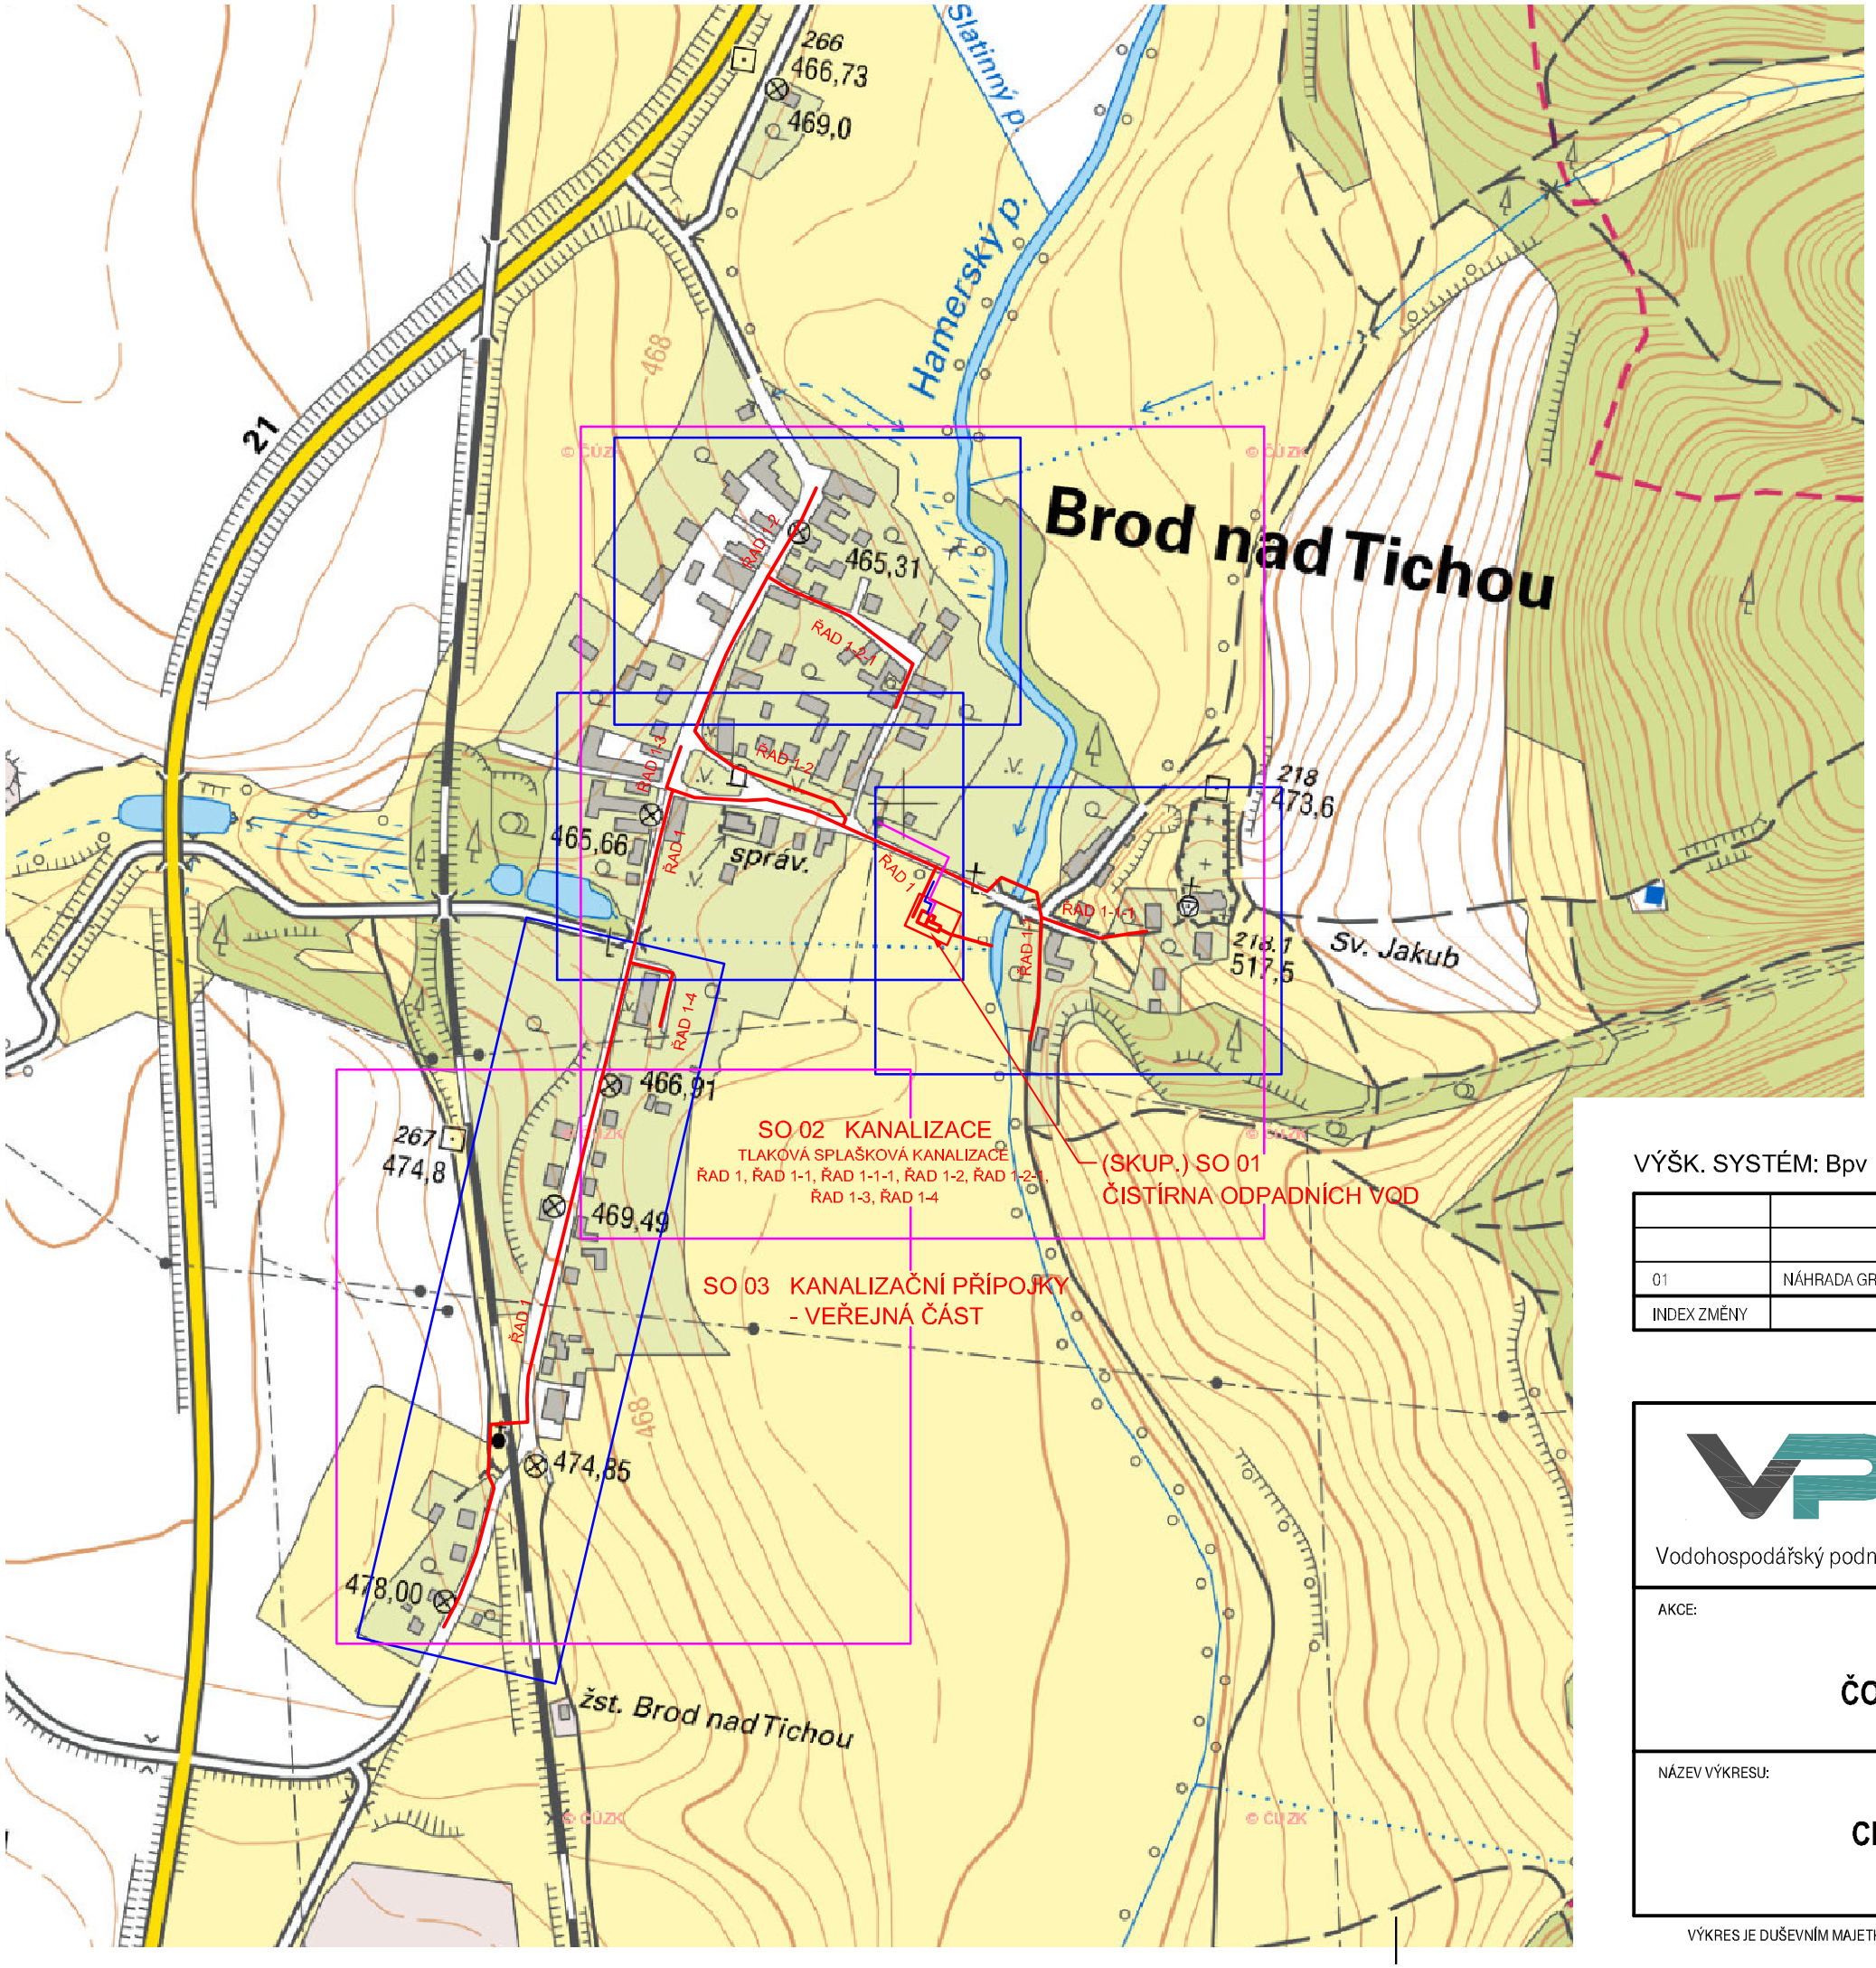

LEGENDA

NÁVRH - TLAK. KANAL. SÍŤ, ODTOK Z ČOV

NÁVRH - ELEKTROPŘÍPOJKA K ČOV

NÁVRH - VODOVODNÍ PŘÍPOJKA K ČOV

C.3.x — KLAD KOORDINAČNÍCH (PODROBNÝCH) SITUACÍ 1:500

C.4.x — KLAD KATASTR. SITUACÍ 1:000

S

VÝŠK. SYSTÉM: Bpv

SOUŘADNICOVÝ SYSTÉM: S-JTSK

01	NÁHRADA GRAVIT. KANALIZACE SYSTÉMEM TLAKOVÉ KANALIZACE	02/2021	Ing.Hála	
INDEX ZMĚNY	POPIS ZMĚNY	DATUM	PROVEDL	PODPIS

Vodohospodářský podnik a.s.

Pražská 87/14
301 00 Plzeň
+420 377 201 630
http://www.vhp.cz
vhp@vhp.cz

INVESTOR: Obec Brod nad Tichou, č. p. 96, 34815 Planá

ZPRACOVAL:	Ing.Hála
PROJEKTANT:	Ing.Hála
HLAVNÍ INŽENÝR PROJEKTU:	Ing.Hála

AKCE:

BROD NAD TICHOU
ČOV A SPLAŠKOVÁ KANALIZACE

ČÍSLO ZAKÁZKY:	2196
DATUM:	02/2021
POČET LISTŮ:	2 A4
MĚŘÍTKO:	1: 5 000
STUPEŇ:	DSP

NÁZEV VÝKRESU:

CELKOVÝ SITUAČNÍ VÝKRES

ČÍSLO VÝKRESU: C.2

VÝKRES JE DUŠEVNÍM MAJETKEM VP a.s. NESMÍ BÝT POUŽIT A KOPÍROVÁN TŘETÍ OSOBOU, JÍ PŘEDÁN ČI JINAK S NÍM NAKLÁDÁNO BEZ PÍSEMNÉHO POVOLENÍ VP a.s.