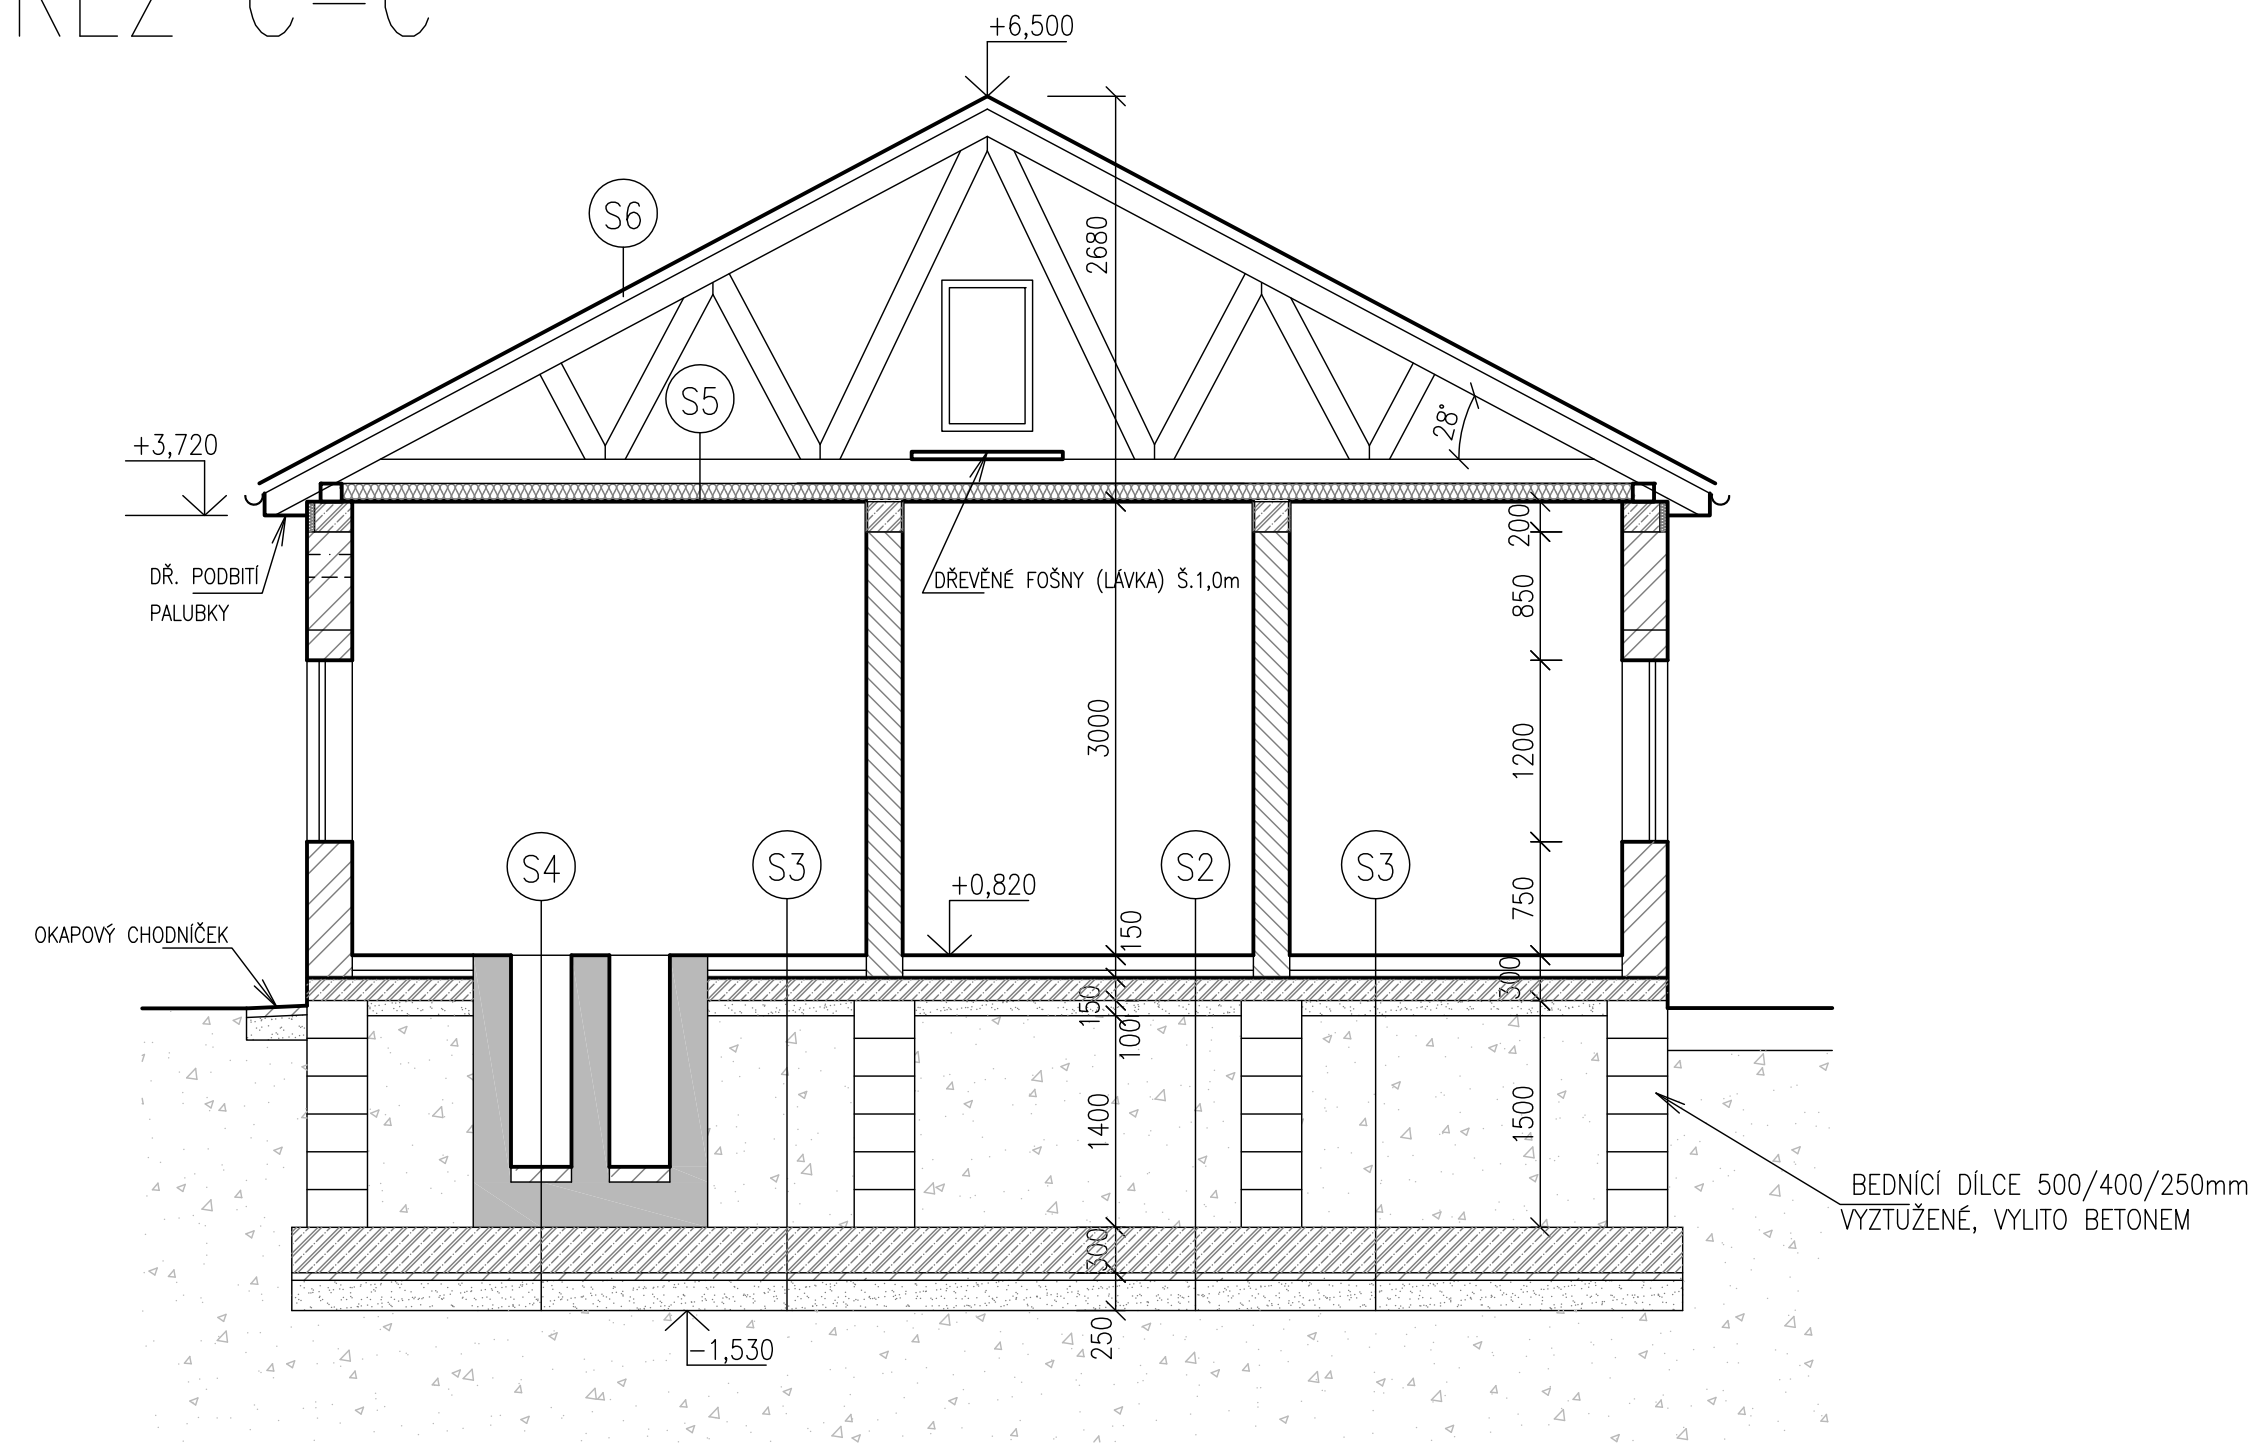


ŘEZ C-C



- S2

 - BETONOVÁ MAZANINA C12/15, SE ZATŘENÝM POVRCHEM
 - VYZTUŽENÁ SÍŤ KARI+NÁTĚR NA BETON
 - TEPELNÁ IZOLACE Z EPS 100 S TL. 50mm
 - HYDROIZOLACE PROTI ZEMNÍ VLHKOSTI
 - ŽELEZOBETONOVÁ DESKA, BETON C20/25 TL. 150mm
 - PODKLADNÍ BETON. MAZANINA TL. 50mm
 - ŠTĚRKOPÍSKOVÝ ZÁSYP TL. 1200mm
 - ŽELEZOBETONOVÁ ZÁKLADOVÁ DESKA, BETON C20/25 TL. 300mm
 - PODKLADNÍ BETON. MAZANINA TL. 50mm
 - HUTNĚNÝ ZÁSYP VÝKOPU
- S3

 - KERAMICKÁ PROTIZKLUZNÁ DLAŽBA DO TMELU TL. 10mm
 - BETONOVÁ MAZANINA C12/15, SE ZATŘENÝM POVRCHEM
 - VYZTUŽENÁ SÍŤ KARI TL. 90mm
 - TEPELNÁ IZOLACE Z EPS 100 S TL. 50mm
 - HYDROIZOLACE PROTI ZEMNÍ VLHKOSTI
 - ŽELEZOBETONOVÁ DESKA, BETON C20/25 TL. 150mm
 - PODKLADNÍ BETON. MAZANINA TL. 50mm
 - ŠTĚRKOPÍSKOVÝ ZÁSYP TL. 1200mm
 - ŽELEZOBETONOVÁ ZÁKLADOVÁ DESKA, BETON C20/25 TL. 300mm
 - PODKLADNÍ BETON. MAZANINA TL. 50mm
 - HUTNĚNÝ ZÁSYP VÝKOPU
- S4

 - SPÁDOVÝ BETON DNA KANÁLU ČESLÍ C12/15 TL. 150–270mm
 - ŽELEZOBETONOVÉ DNO KANÁLU, BETON C25/30 TL. 300mm
 - ŽELEZOBETONOVÁ ZÁKLADOVÁ DESKA, BETON C20/25 TL. 300mm
 - PODKLADNÍ BETONOVÁ MAZANINA TL. 50mm
 - HUTNĚNÝ ZÁSYP VÝKOPU, NÁSYP
- S5

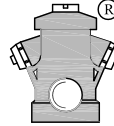


 

 - TEPELNÁ IZOLACE Z MINERÁLNÍ VLNY TL.140mm
 - DŘEVĚNÝ NEBO KOVOVÝ ROŠT PODHLEDU
 - PAROTĚSNÁ FOLIE
 - SÁDROKARTONOVÝ PODHLED DO VLHKÉHO PROSTŘEDÍ TL.15mm
- S6

 - BETONOVÉ TAŠKY
 - DŘ. LATĚ 60/40mm
 - KONTRALATĚ
 - POJISTNÁ HYDROIZOLAČNÍ FOLIE
 - DŘEVĚNÝ VAZNÍK

LEGENDA MATERIÁLŮ

- NOSNÉ TEPELNĚIZOLAČNÍ BETONOVÉ TVÁRNICE (300/400/190mm)
- NOSNÉ ZDIVO Z BETONOVÝCH TVÁRNIC (240/300/198mm)
- PŘÍČKOVÉ BETONOVÉ ZDIVO (120/500/190mm)
- ŽELEZOBETON C20/25

±0,00 = 460,63 B.p.v. – horní hrana nádrží

VYPRACOVAL		KONTROLOVAL	ZODP.PROJ.	HIP	PROVOD inž. spol. s r.o.		
Ing.E.VIDLÁKOVÁ		ING.J.MALÁ	Ing.P.PLICHTA	ING.J.MALÁ	V Podhájí 226/28 400 01 Ústí n/L tel.: 475 201 580 provod@provod.cz http://www.provod.cz		
							
STAV. ÚŘAD: MÚ TACHOV, ODBOR ŽIVOTNÍHO PROSTŘEDÍ							
INVESTOR: OBEC BROD NAD TICHOU, BROD NAD TICHOU 96, 348 05 PLANÁ					FORMÁT	3xA4	ČÍSLO PARÉ
STAVBA : BROD NAD TICHOU - ČOV A SPLAŠKOVÁ 							