

VZDÁLENOST ŠACHET  
NÁZVY ŠACHET

Podélný profil odtok  
MĚŘÍTKO 1:100 / 1:100

KÓTA TERÉNU

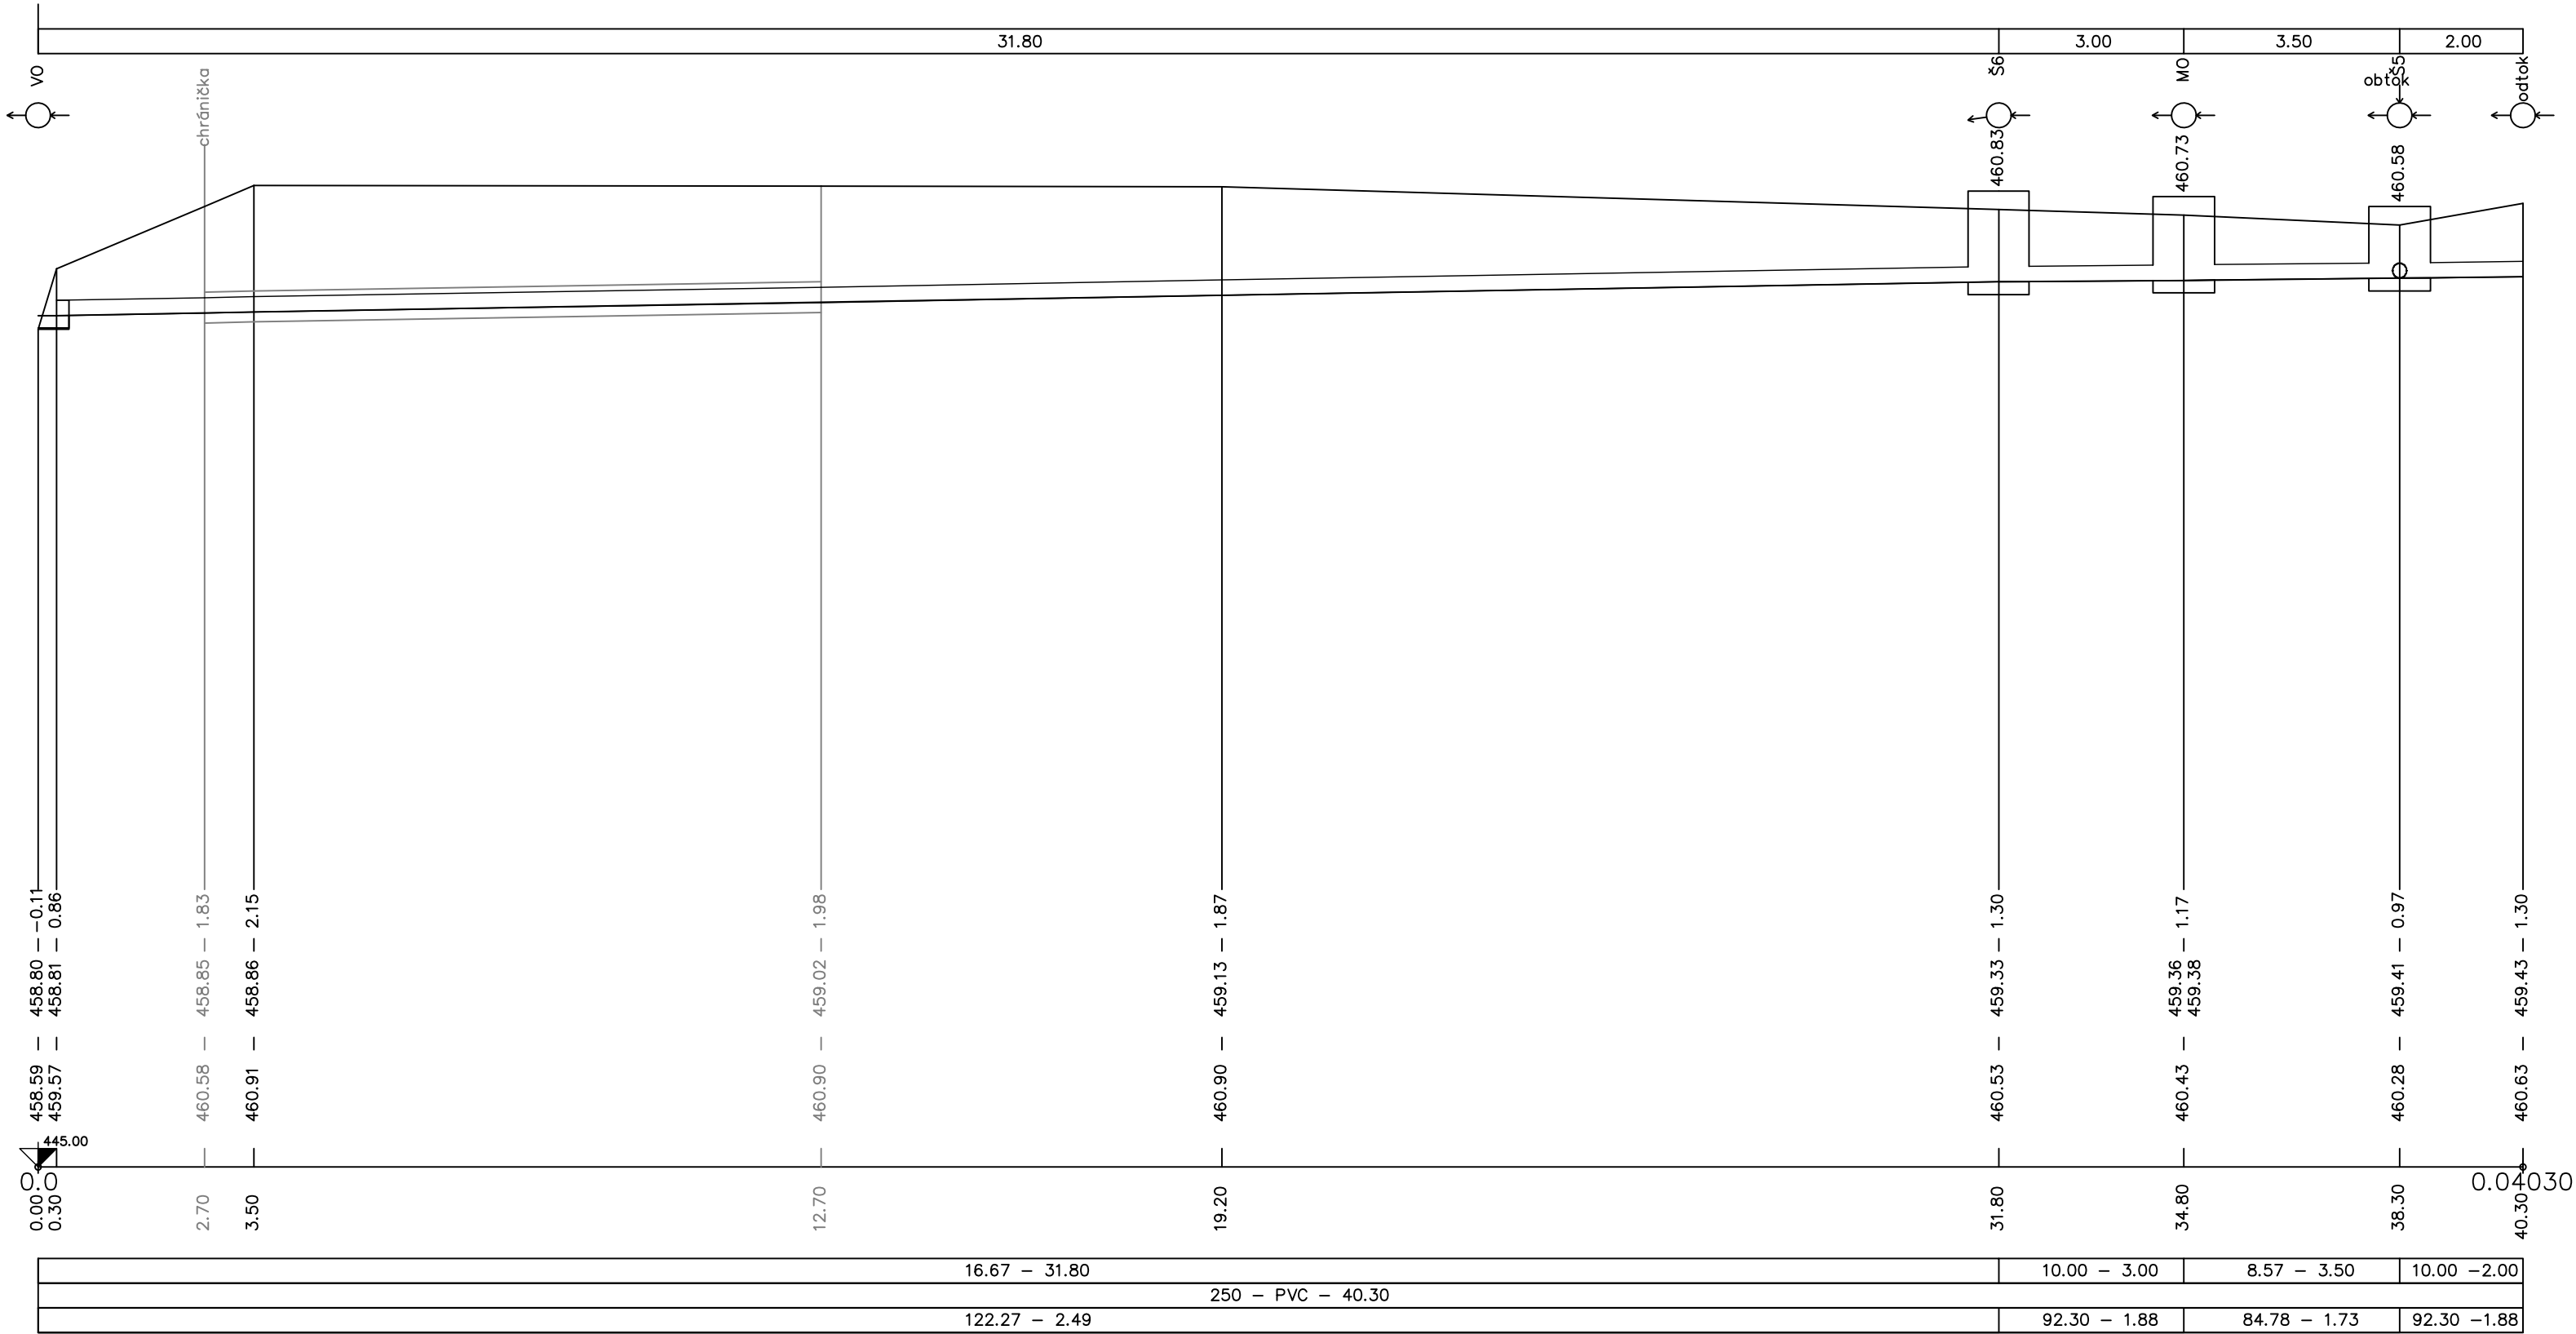
HLOUBKA VÝKOPU

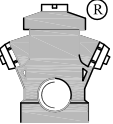


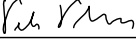

KÓTA DNA POTRUBÍ

KÓTA TERÉNU

STANIČENÍ [Km],[m]

SKLON [promile] – DÉLKA [m]  
DN [mm] – MATERIÁL – DÉLKA [m]  
KAPACITA [l/s] – RYCHLOST [m/s] (dle: Colebrook)



|   |   |   |   |   |         |            |
|---|---|---|---|---|---------|------------|
| VYPRACOVAL  | KONTROLOVAL   | ZODP.PROJ.  | HIP   | <b>PROVOD inž. spol. s r.o.</b><br>V Podhájí 226/28<br>400 01 Ústí n/L<br>tel.: 475 201 580<br>provod@provod.cz<br>http://www.provod.cz  |         |            |
| Ing.E.VIDLÁKOVÁ   | ING.J.MALÁ  | Ing.P.PLICHTA   | ING.J.MALÁ  |   |         |            |
|  |  |  |  |   |         |            |
| STAV. ÚŘAD: MÚ TACHOV, ODBOR ŽIVOTNÍHO PROSTŘEDÍ                                      |   |   |   | FORMÁT  | 3xA4    | ČÍSLO PARÉ |
| INVESTOR: OBEC BROD NAD TICHOU, BROD NAD TICHOU 96, 348 05 PLANÁ                      |   |   |   | ÚČEL  | PD k VZ |            |
| STAVBA :<br>BROD NAD TICHOU - ČOV A SPLAŠKOVÁ KANALIZACE                              |   |   |   | DATUM   | 08/2018 |            |
|   |   |   |   | MĚŘÍTKO   | 1:100   |            |
|   |   |   |   | kótováno v  | mm      |            |
| OBSAH:<br>PODÉLNÝ PROFIL ODTOKU Z ČOV   |   |   |   | Č.ZAKÁZKY   | 299     | D1.1_02–08 |
|   |   |   |   | Č.VÝKRESU   |         |            |