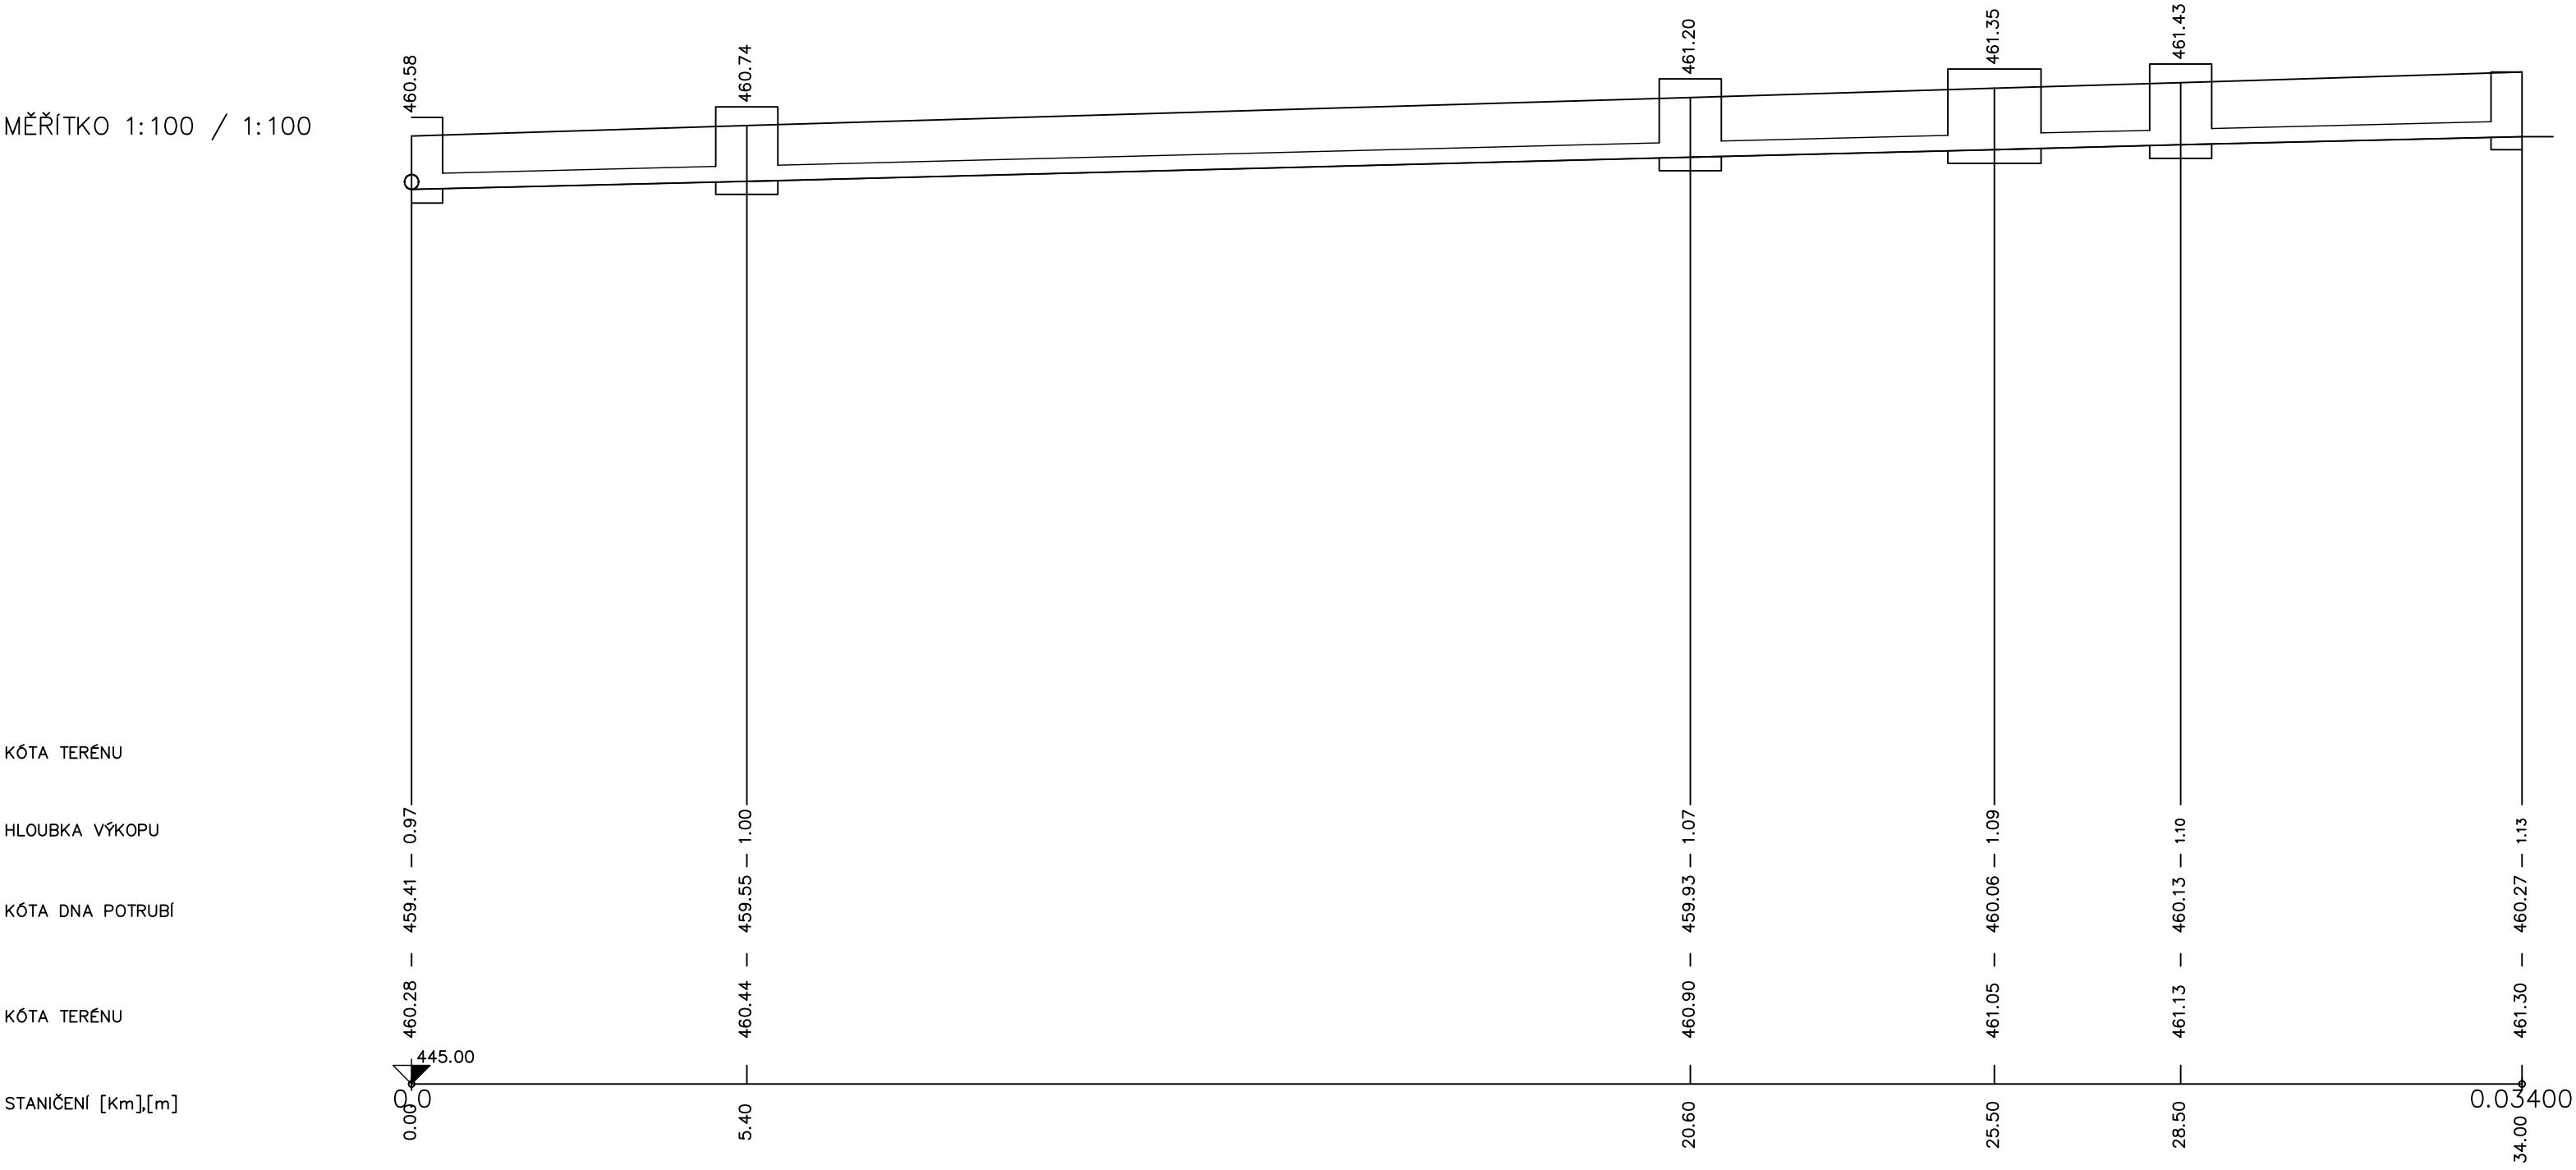


VZDÁLENOST ŠACHET
NÁZVY ŠACHET



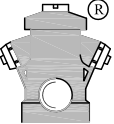


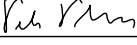
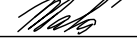
Podélný profil obtok

MĚŘÍTKO 1:100 / 1:100



SKLON [promile] – DÉLKA [m]
DN [mm] – MATERIÁL – DÉLKA [m]
KAPACITA [l/s] – RYCHLOST [m/s]
(dle: Colebrook)

25.29 – 34.00
250 – PVC – 34.00
153.76 – 3.13

VYPRACOVAL	KONTROLOVAL	ZODP.PROJ.	HIP	PROVOD inž. spol. s r.o. V Podhájí 226/28 400 01 Ústí n/L tel.: 475 201 580 provod@provod.cz http://www.provod.cz 		
Ing.E.VIDLÁKOVÁ	ING.J.MALÁ	Ing.P.PLICHTA	ING.J.MALÁ			
						
STAV. ÚŘAD: MÚ TACHOV, ODBOR ŽIVOTNÍHO PROSTŘEDÍ				FORMÁT	3xA4	ČÍSLO PARÉ
INVESTOR: OBEC BROD NAD TICHOU, BROD NAD TICHOU 96, 348 05 PLANÁ				ÚČEL	PD k VZ	
STAVBA : BROD NAD TICHOU - ČOV A SPLAŠKOVÁ KANALIZACE SO.01.02 PROPOJOVACÍ POTRUBÍ A ODTOK Z ČOV				DATUM	08/2018	
				MĚŘÍTKO	1:100	
				kótováno v	mm	
OBSAH: PODÉLNÝ PROFIL OBTOKU ČOV				Č.ZAKÁZKY	299	D1.1_02–09
				Č.VÝKRESU		